




Altra U.I.U. censita al N.C.E.U. al Foglio n. 25 particella n. 4342

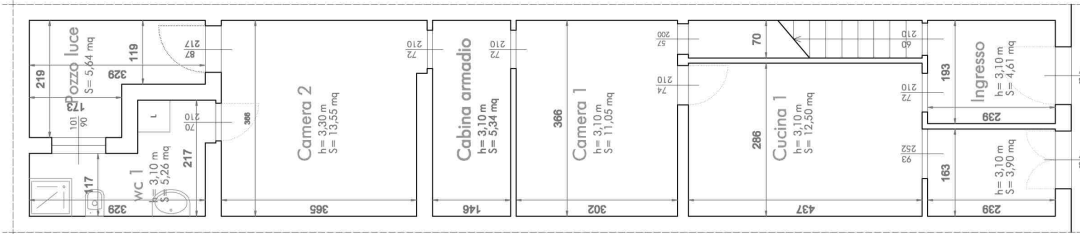


Altre U.I.U. censite al N.C.E.U. al Foglio n. 25 particella n. 4314

Superficie lorda coperta 76,90 mq  
Superficie netta coperta 59,26 mq

Pianta piano terra

Via Fratelli Amato n. 59

Altra U.I.U. censita al N.C.E.U. al Foglio n. 25 particella n. 4342

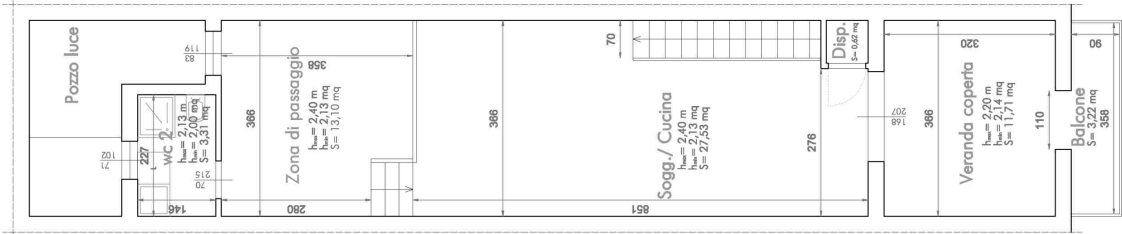

Altre U.I.U. censite al N.C.E.U. al Foglio n. 25 particella n. 4328

Superficie lorda coperta 73,30 mq  
Superficie netta coperta 57,04 mq


Pianta piano primo



scala 1:100




Altra U.I.U. censite al N.C.E.U. al Foglio n. 25 particella n. 4342

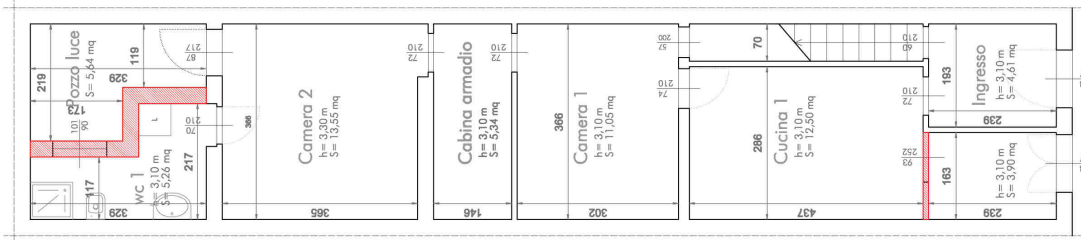

Pianta piano terra  
(demolizioni)

Via Fratelli Amato n. 58


Altra U.I.U. censite al N.C.E.U. al Foglio n. 25 particella n. 4342

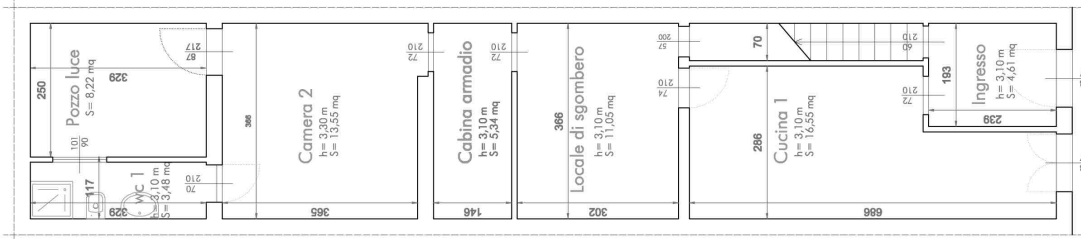

Via Fratelli Amato n. 58


Pianta piano terra  
(ipotesi Condizioni Concessione  
Edilizia n. 19/06 del 21.04.2006)

Altra U.I.U. censite al N.C.E.U. al Foglio n. 25 particella n. 4342

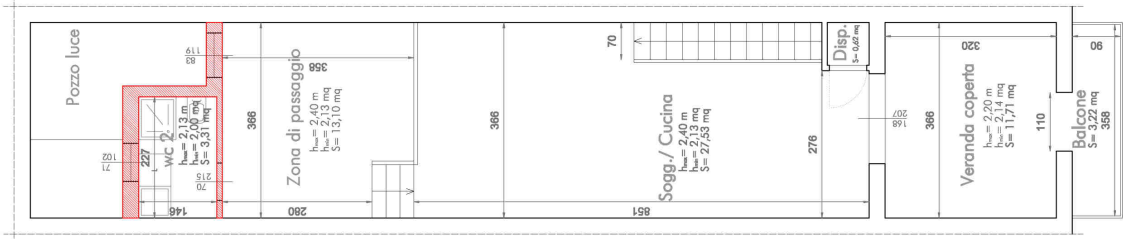

Pianta piano primo  
(demolizioni)

Altra U.I.U. censite al N.C.E.U. al Foglio n. 25 particella n. 4342

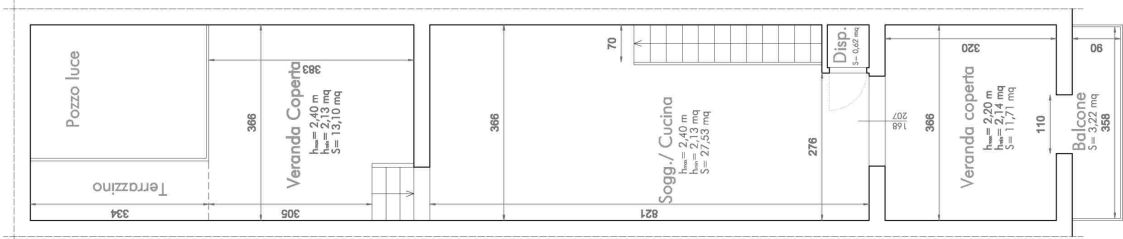

Pianta piano primo  
(ripristino Condizioni Concessione  
Edilizia n. 19/06 del 21.04.2006)

scala 1:100