

**Agenzia del Territorio
CATASTO FABBRICATI
Ufficio Provinciale di
Bergamo**

Dichiarazione protocollo n. BG0411889 del 24/12/2009

Planimetria di u.i.u. in Comune di Casirate D'adda

Via Privata Don Francesco Donati

civ. SNC

Identificativi Catastali:

Sezione:
Foglio: 11
Particella: 4370
Subalterno: 728





Compilata da:
Moioli Fiorella

Iscritto all'albo:
Ingegneri

Prov. Monza E Brianza

N. 1360

Scheda n. 1 Scala 1:200

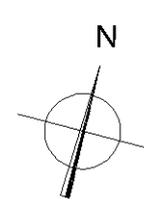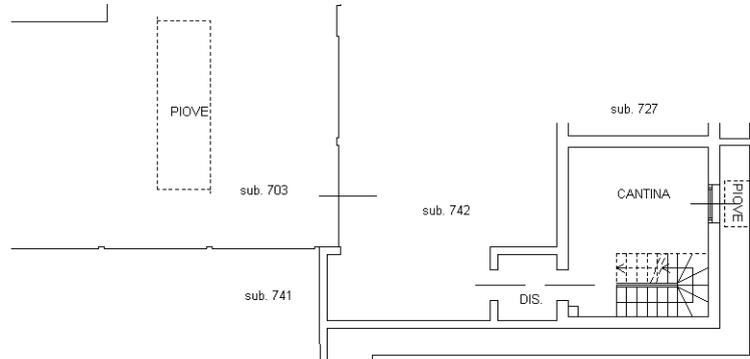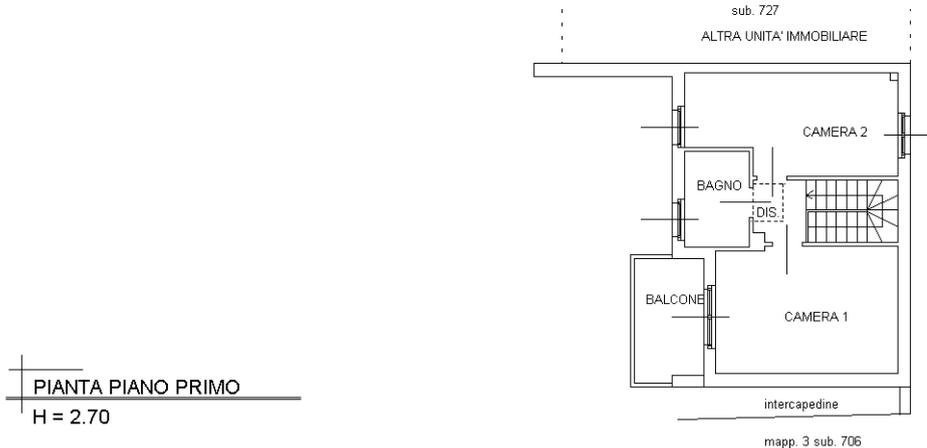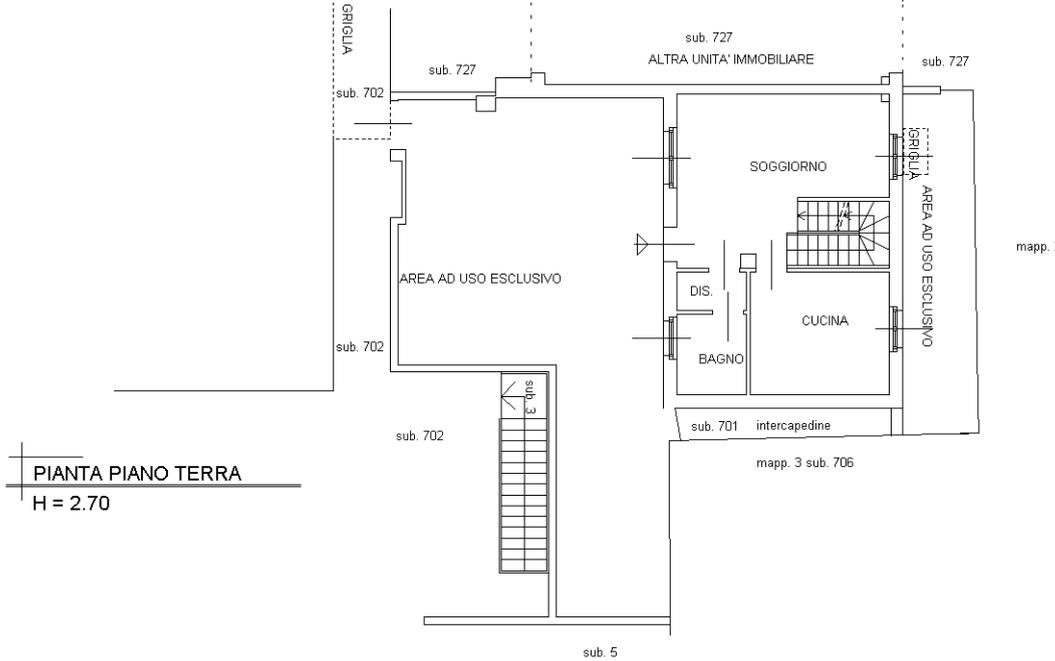

Ultima planimetria in atti

Data: 02/02/2024 - n. T92767 - Richiedente: PSIDNL66C03F704I

Totale schede: 1 - Formato di acquisizione: A4(210x297) - Formato stampa richiesto: A4(210x297)

Catasto dei Fabbricati - Situazione al 02/02/2024 - Comune di CASIRATE D'ADDA (B971) - < Foglio 11 - Particella 4370 - Subalterno 728 >
VIA PRIVATA DONATI PRIV. n. SNC Piano S1-T - 1

**Agenzia del Territorio
CATASTO FABBRICATI
Ufficio Provinciale di
Bergamo**

Dichiarazione protocollo n. BG0411889 del 24/12/2009

Planimetria di u.i.u. in Comune di Casirate D'adda

Via Privata Don Francesco Donati

civ. SNC

Identificativi Catastali:

Sezione:
Foglio: 11
Particella: 4370
Subalterno: 742

Compilata da:
Moioli Fiorella



Iscritto all'albo:
Ingegneri

Prov. Monza E Brianza

N. 1360

Scheda n. 1

Scala 1:200

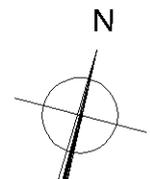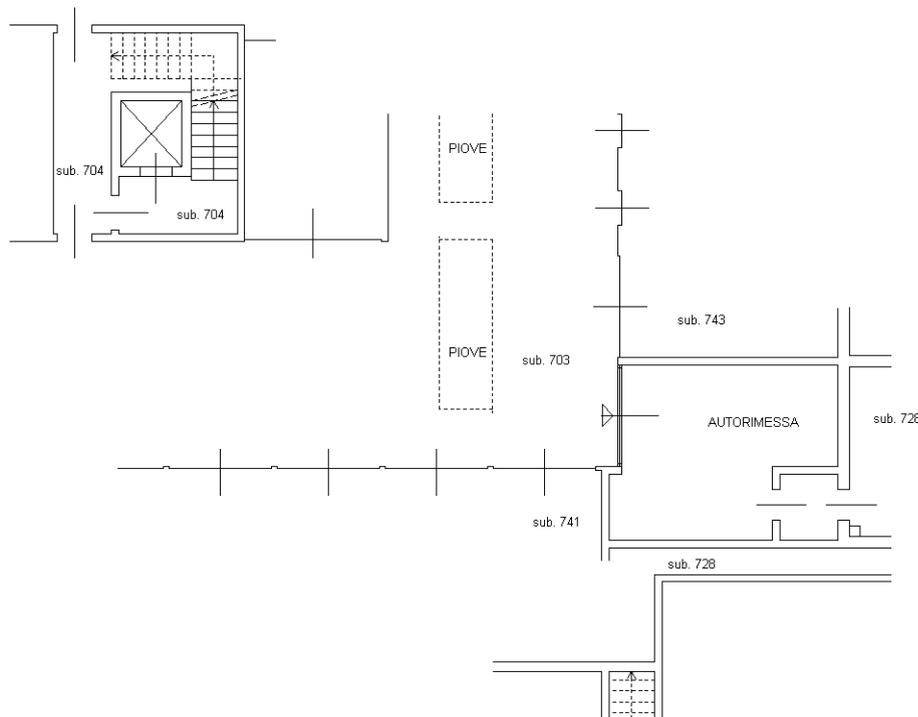


Ultima planimetria in atti

PIANTA PIANO INTERRATO

Data: 02/02/2024 - n. T92768 - Richiedente: PSIDNL66C03F704I



H = 2,40


Totale schede: 1 - Formato di acquisizione: A4(210x297) - Formato stampa richiesto: A4(210x297)

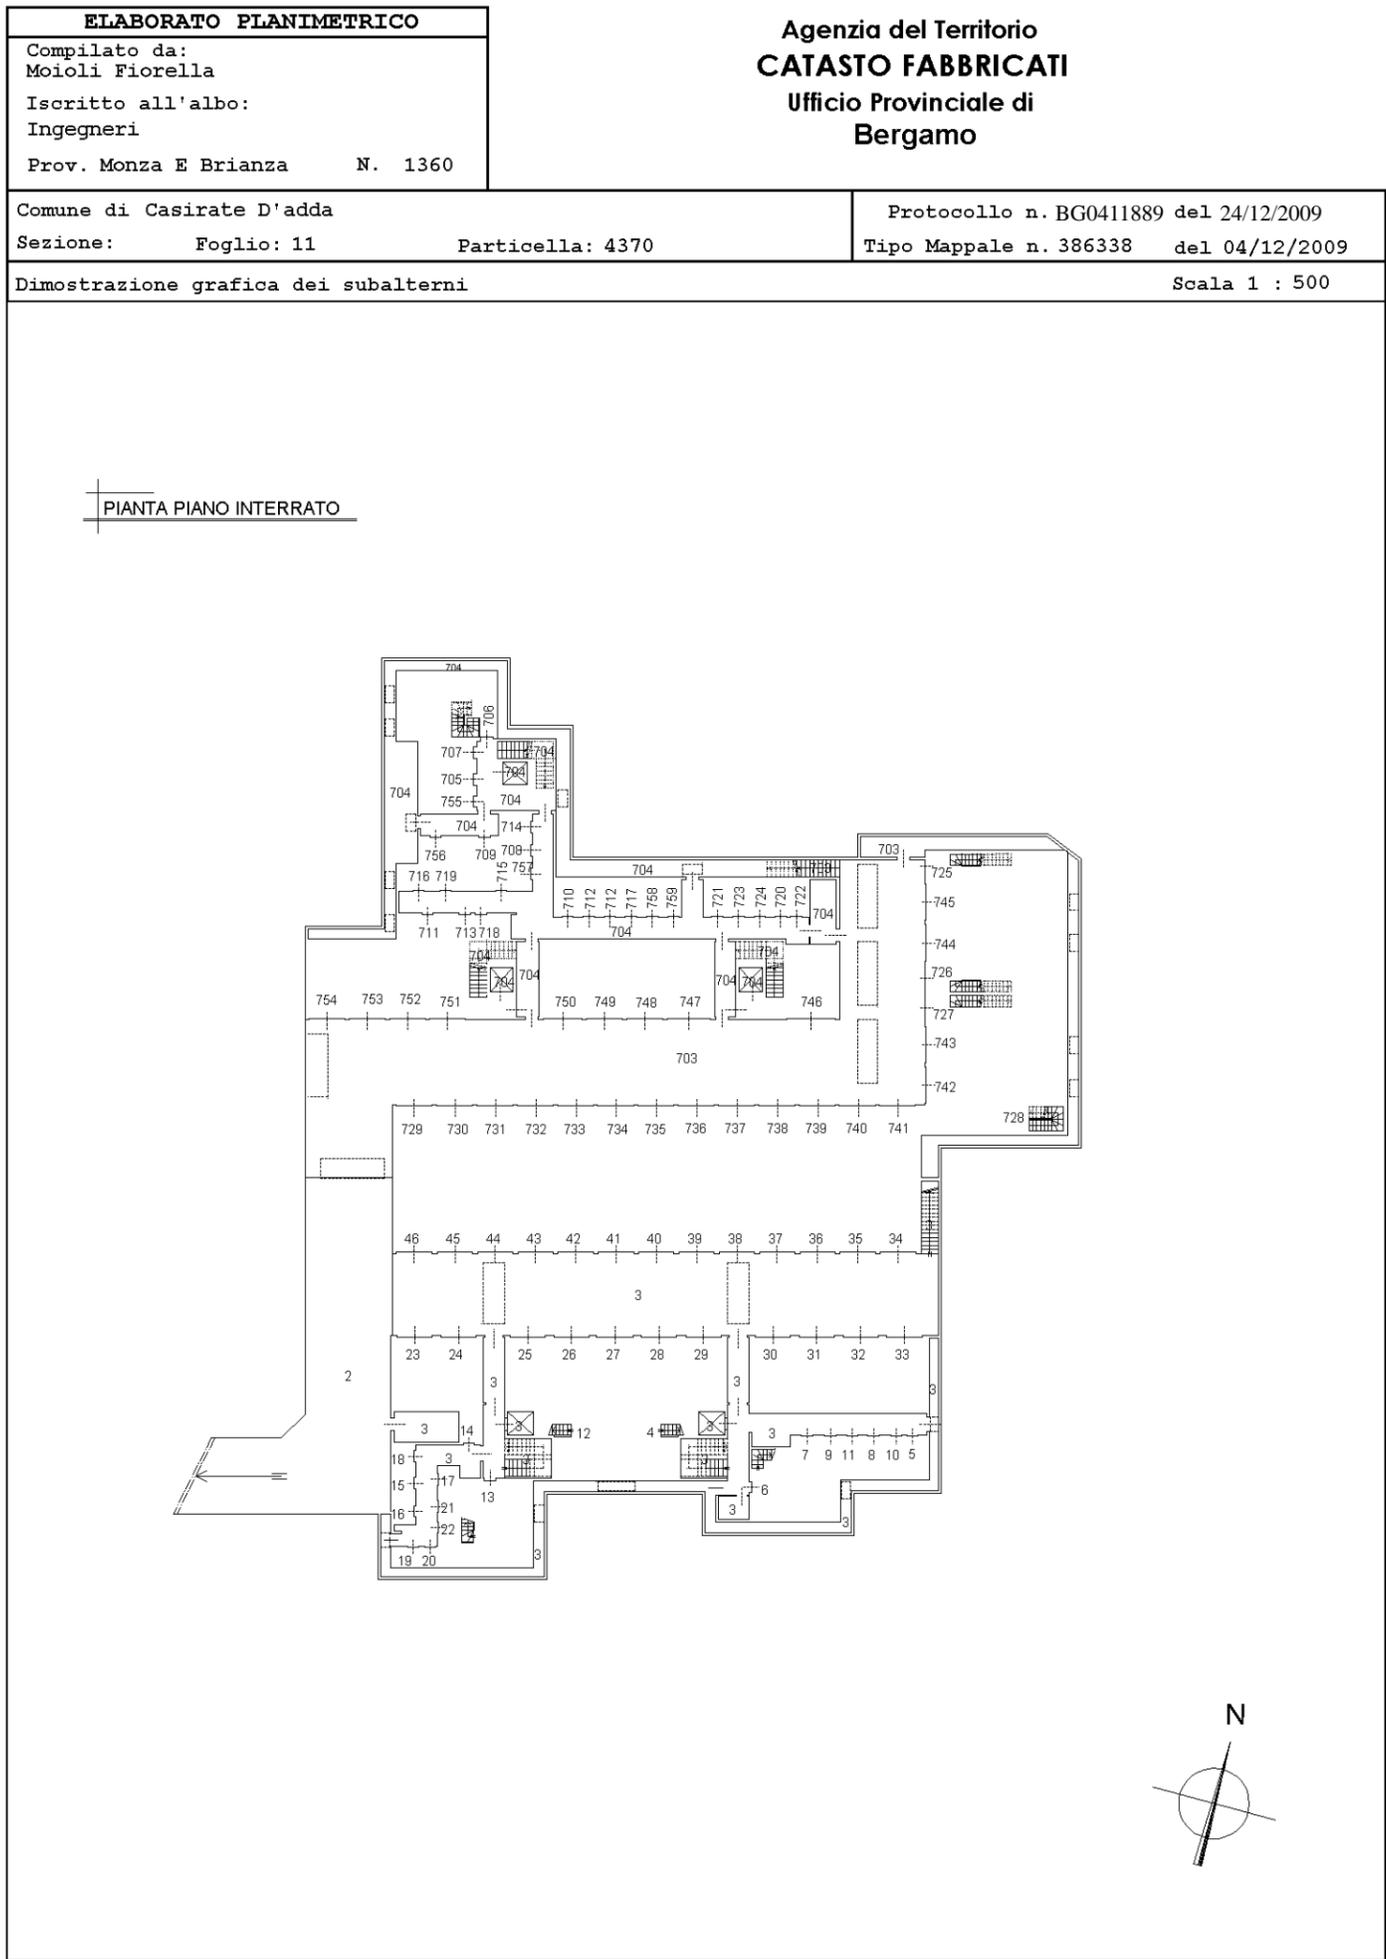



PIANTA PIANO TERRA

Via Don Francesco Donati

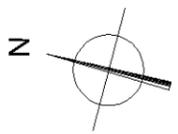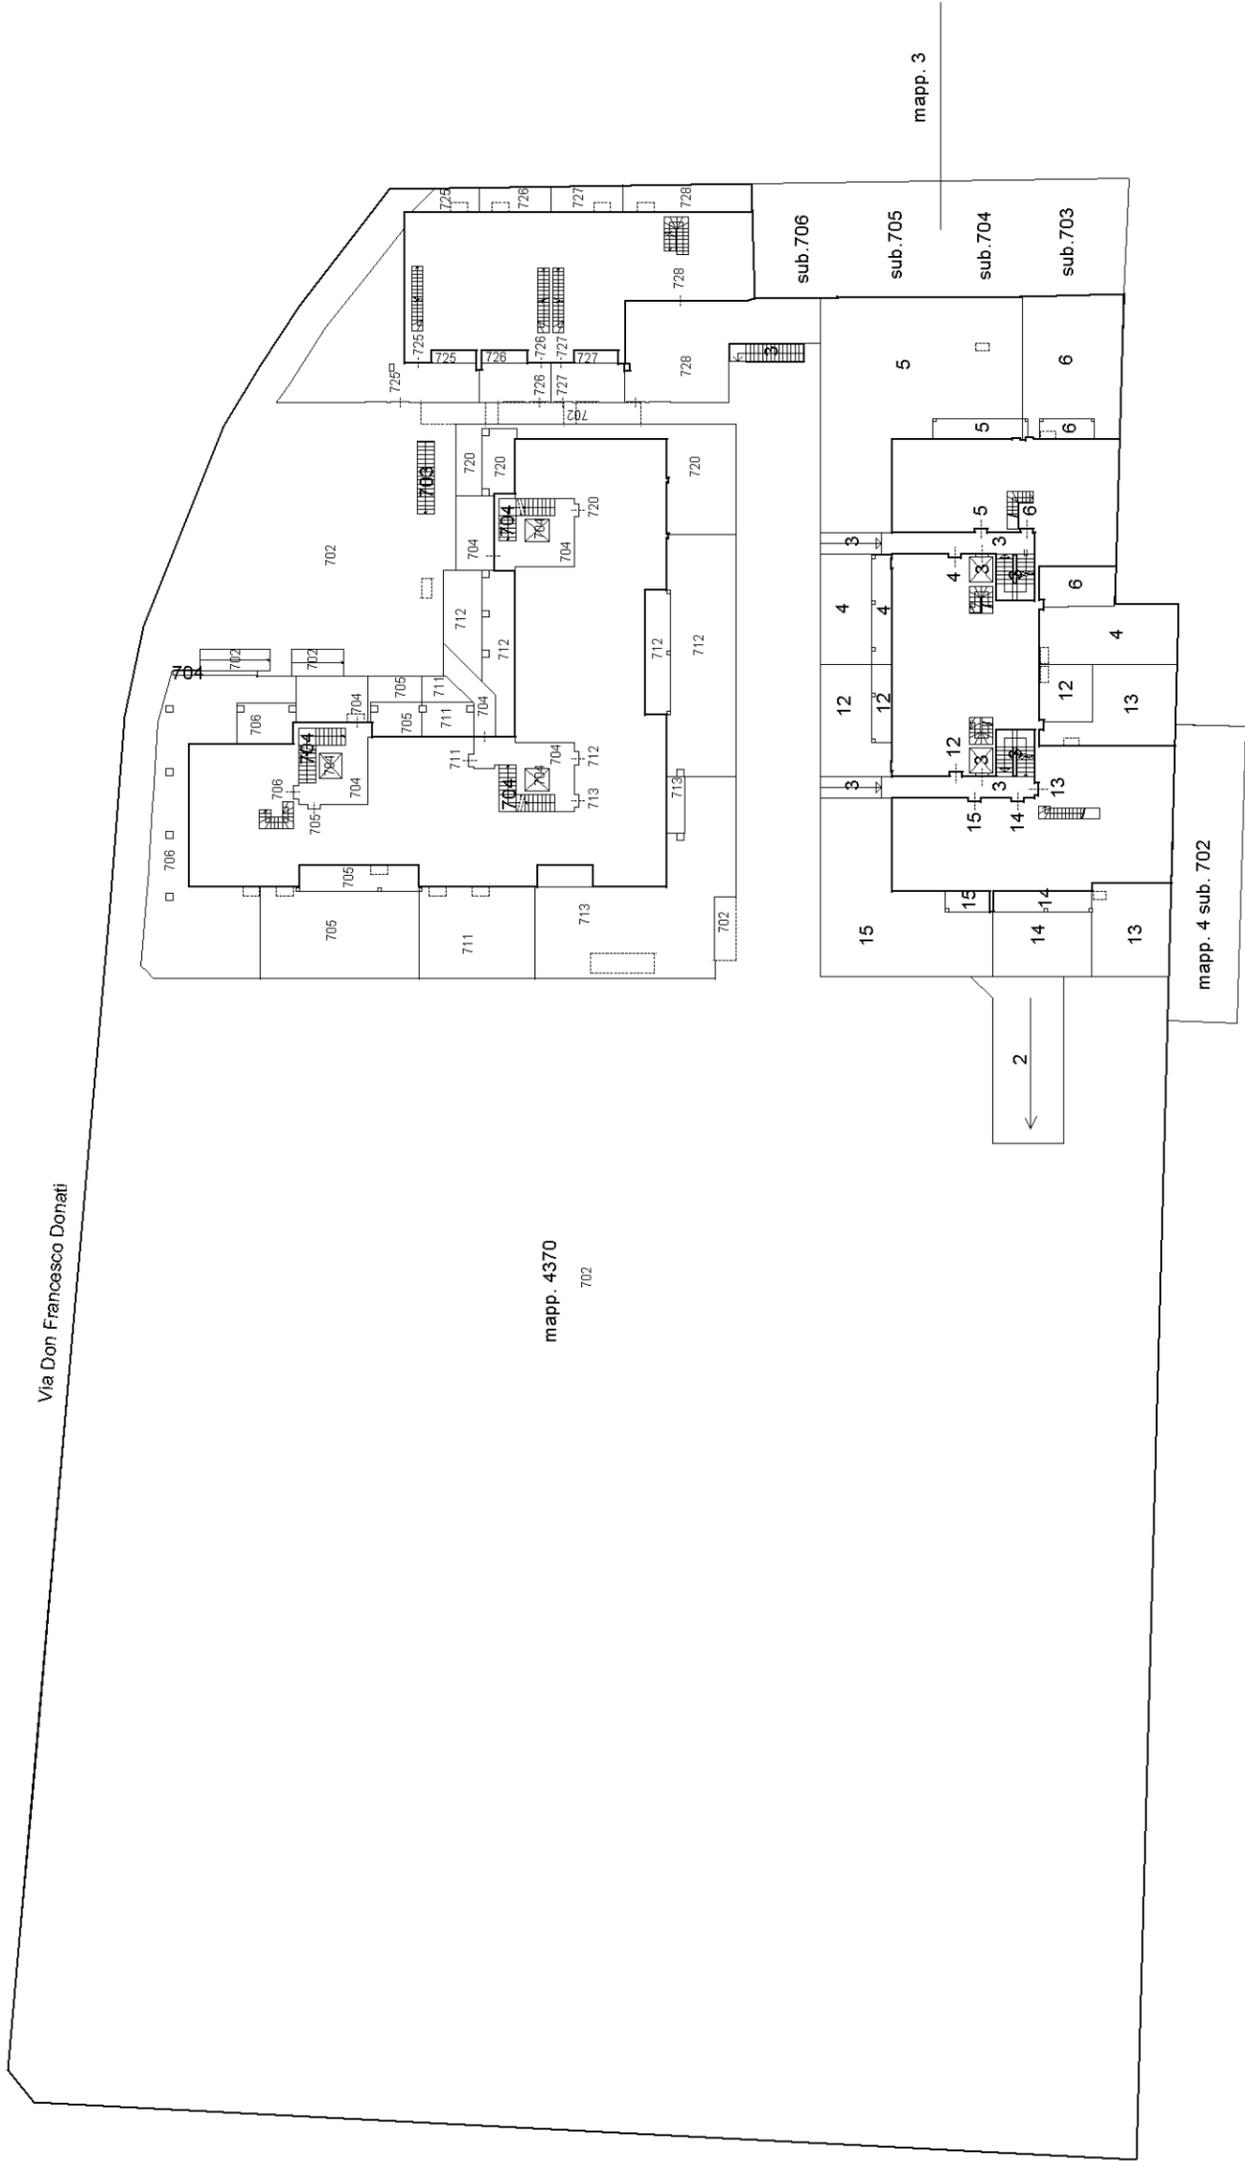

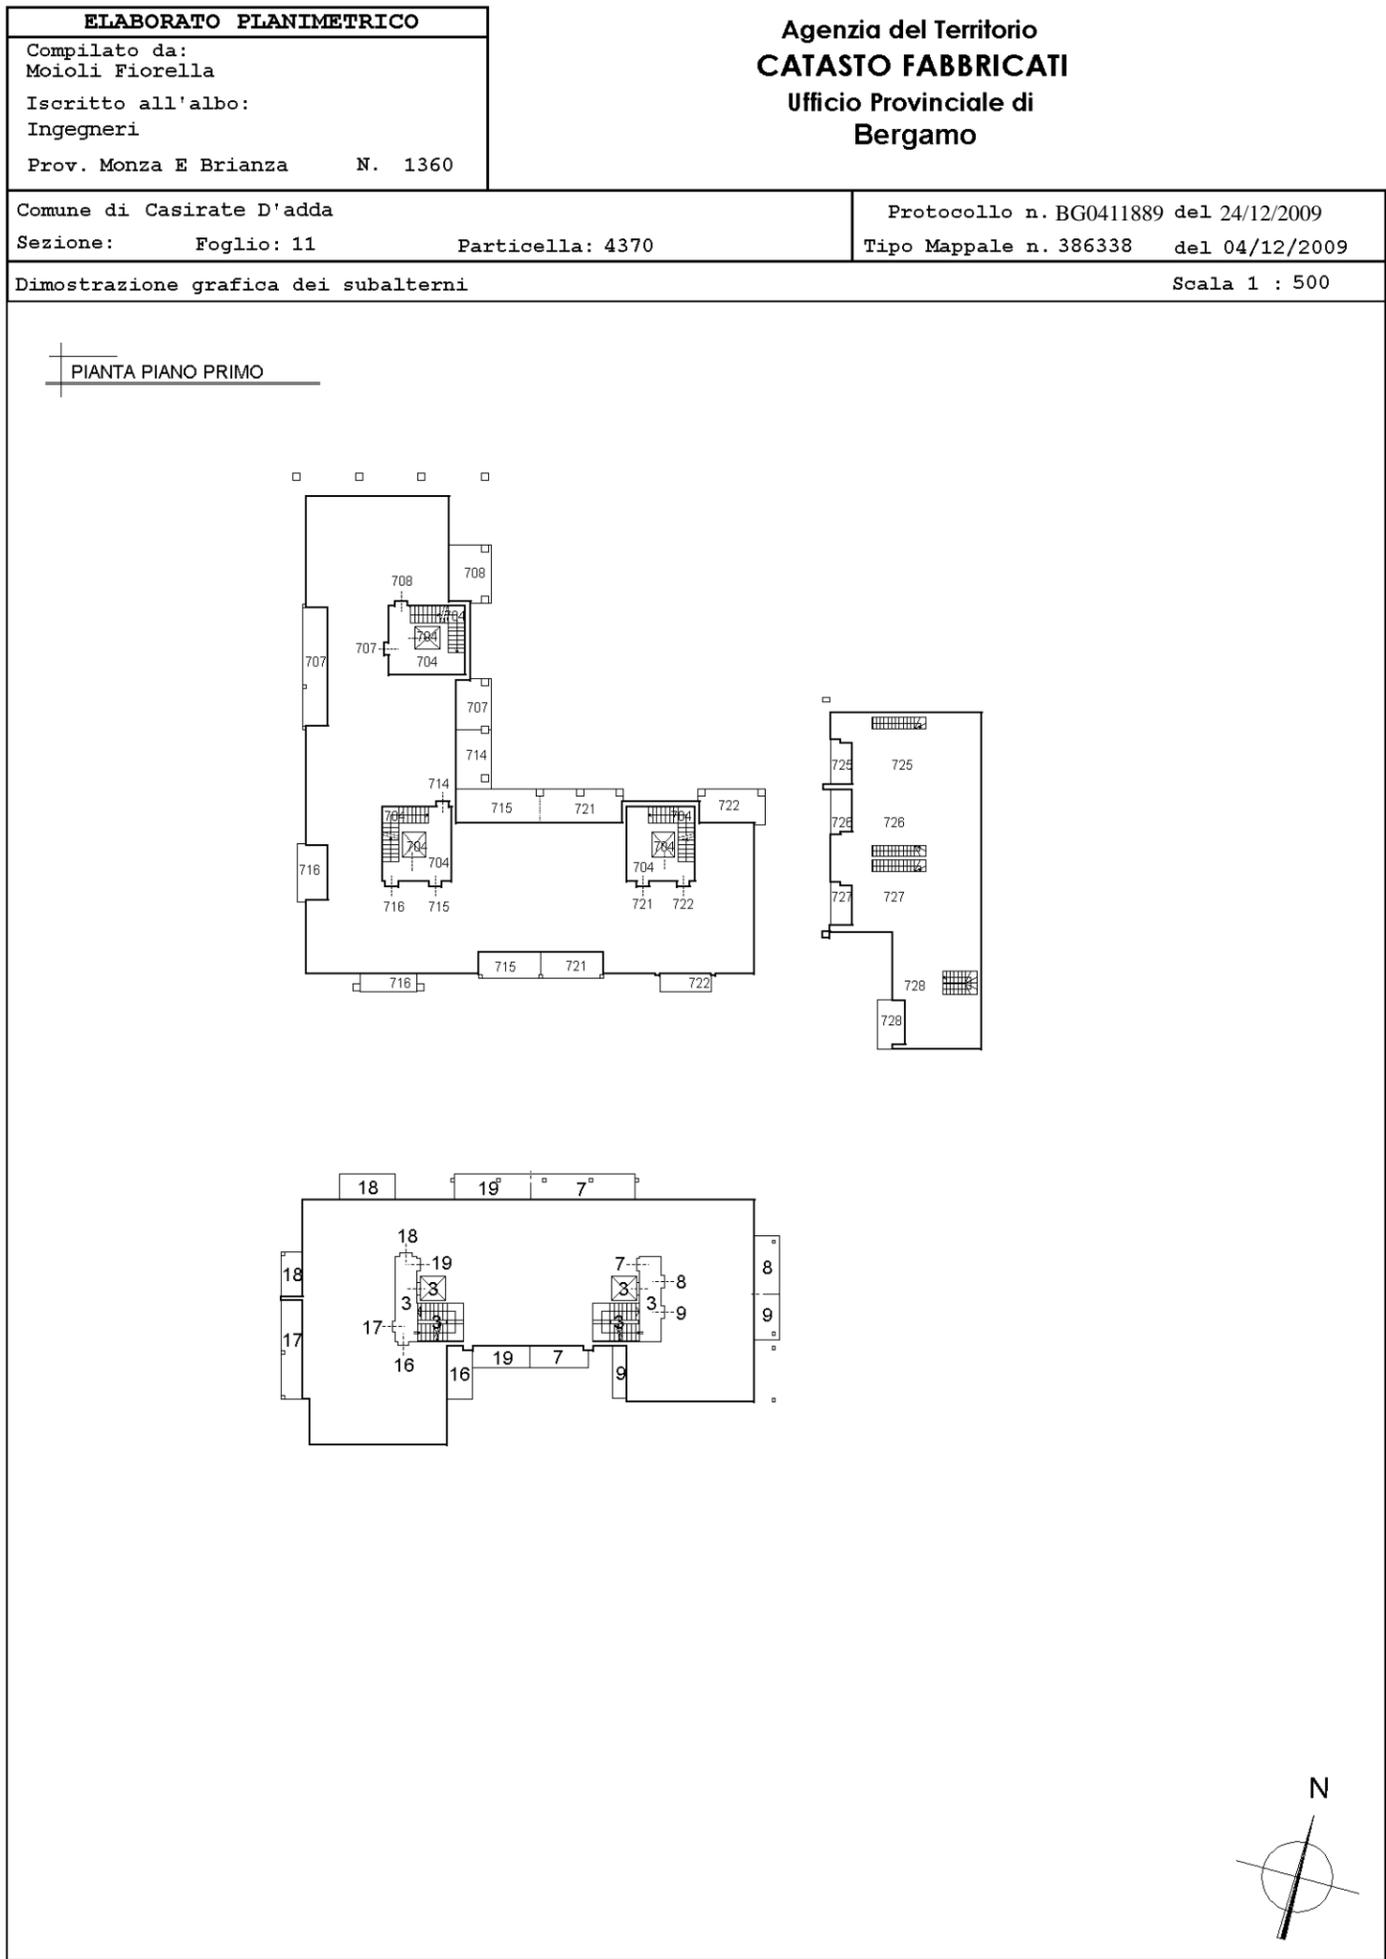

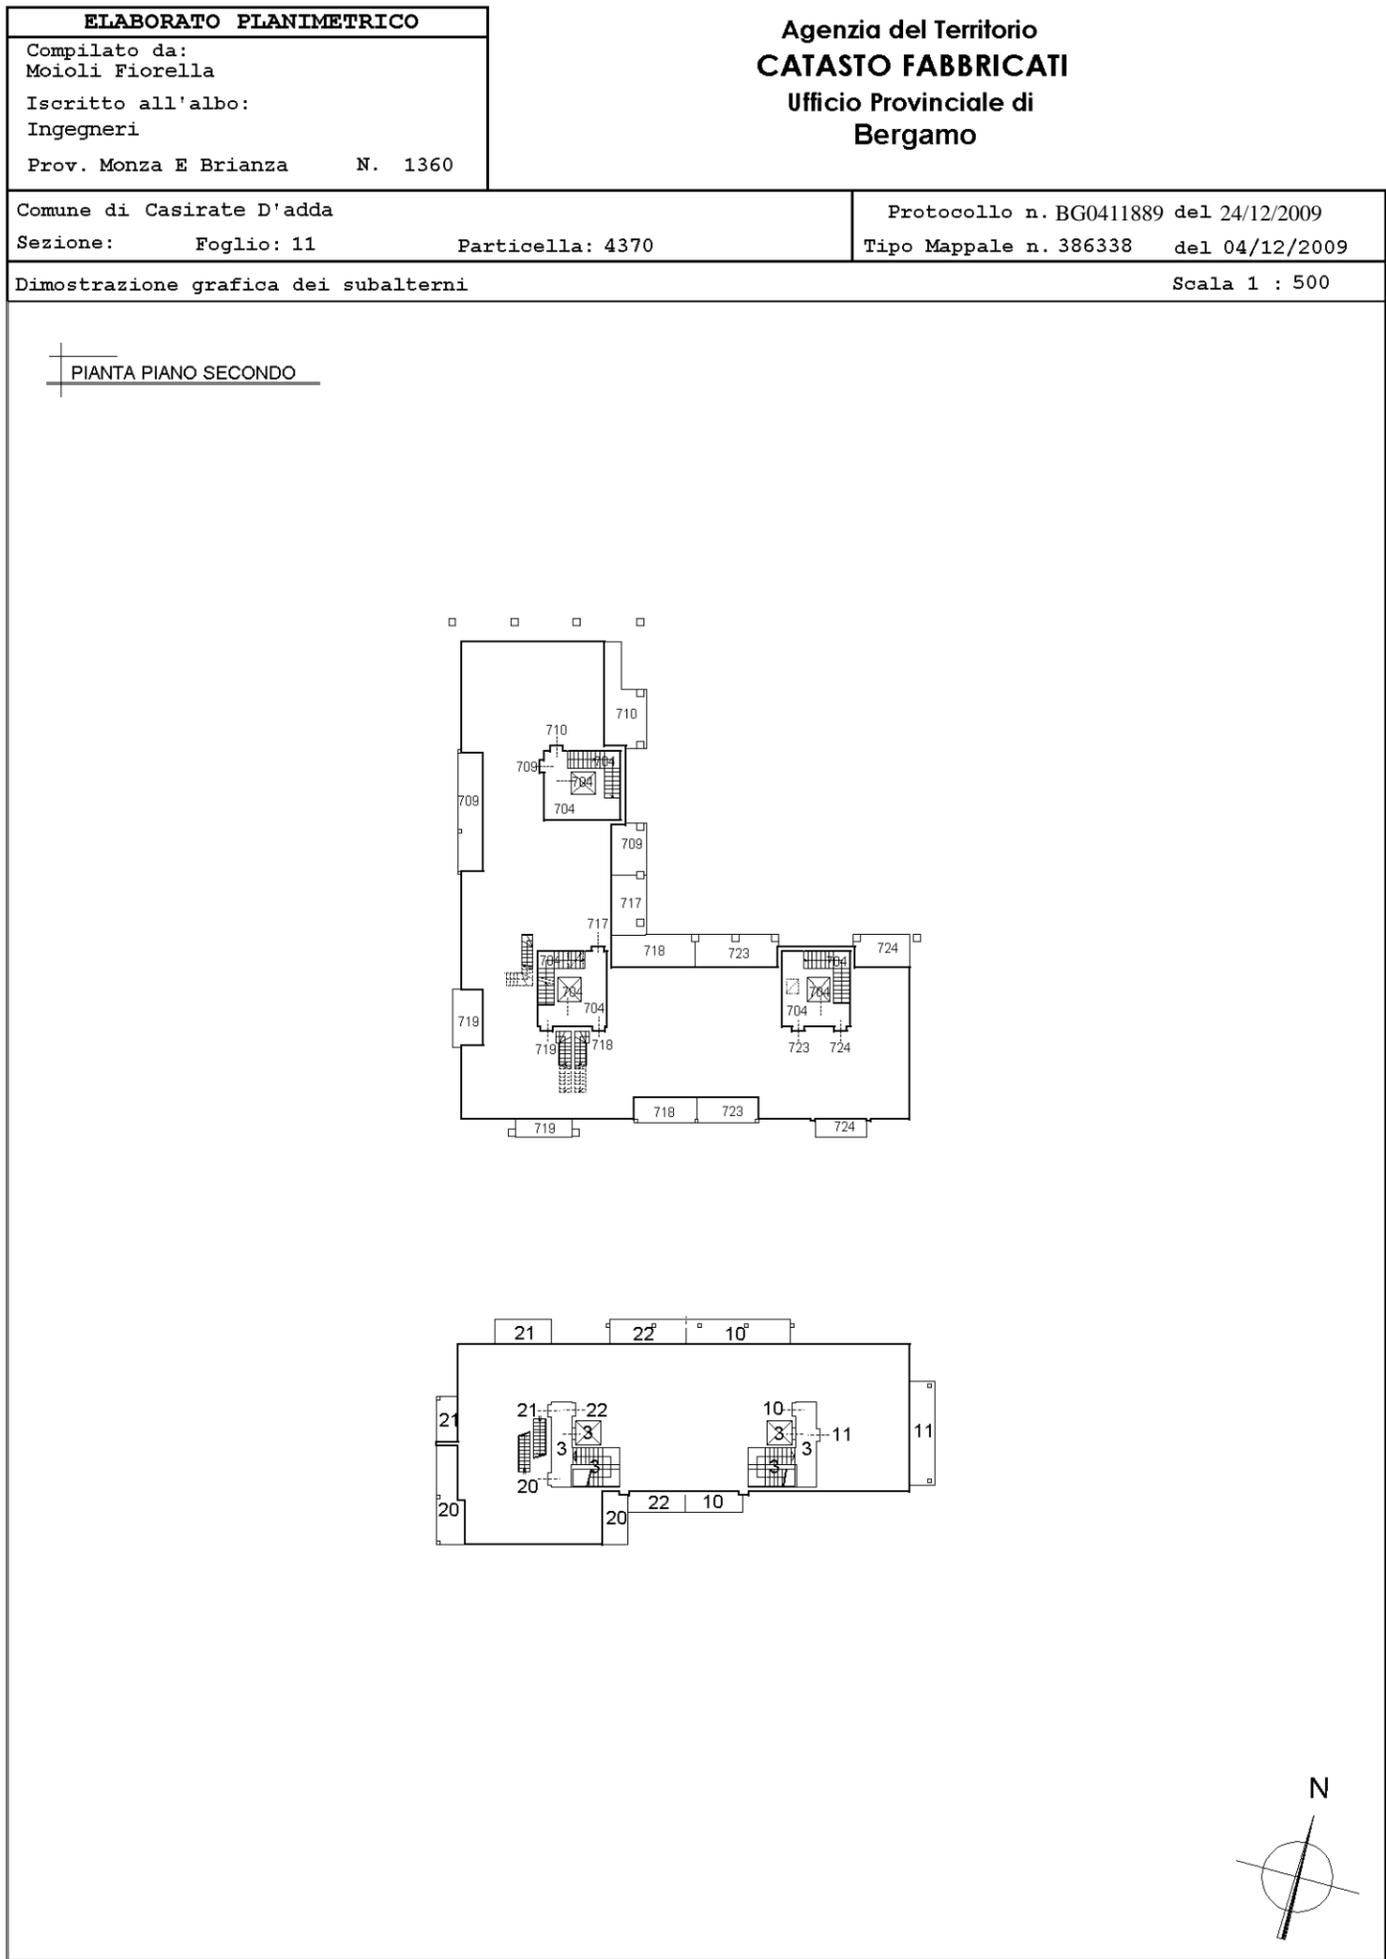

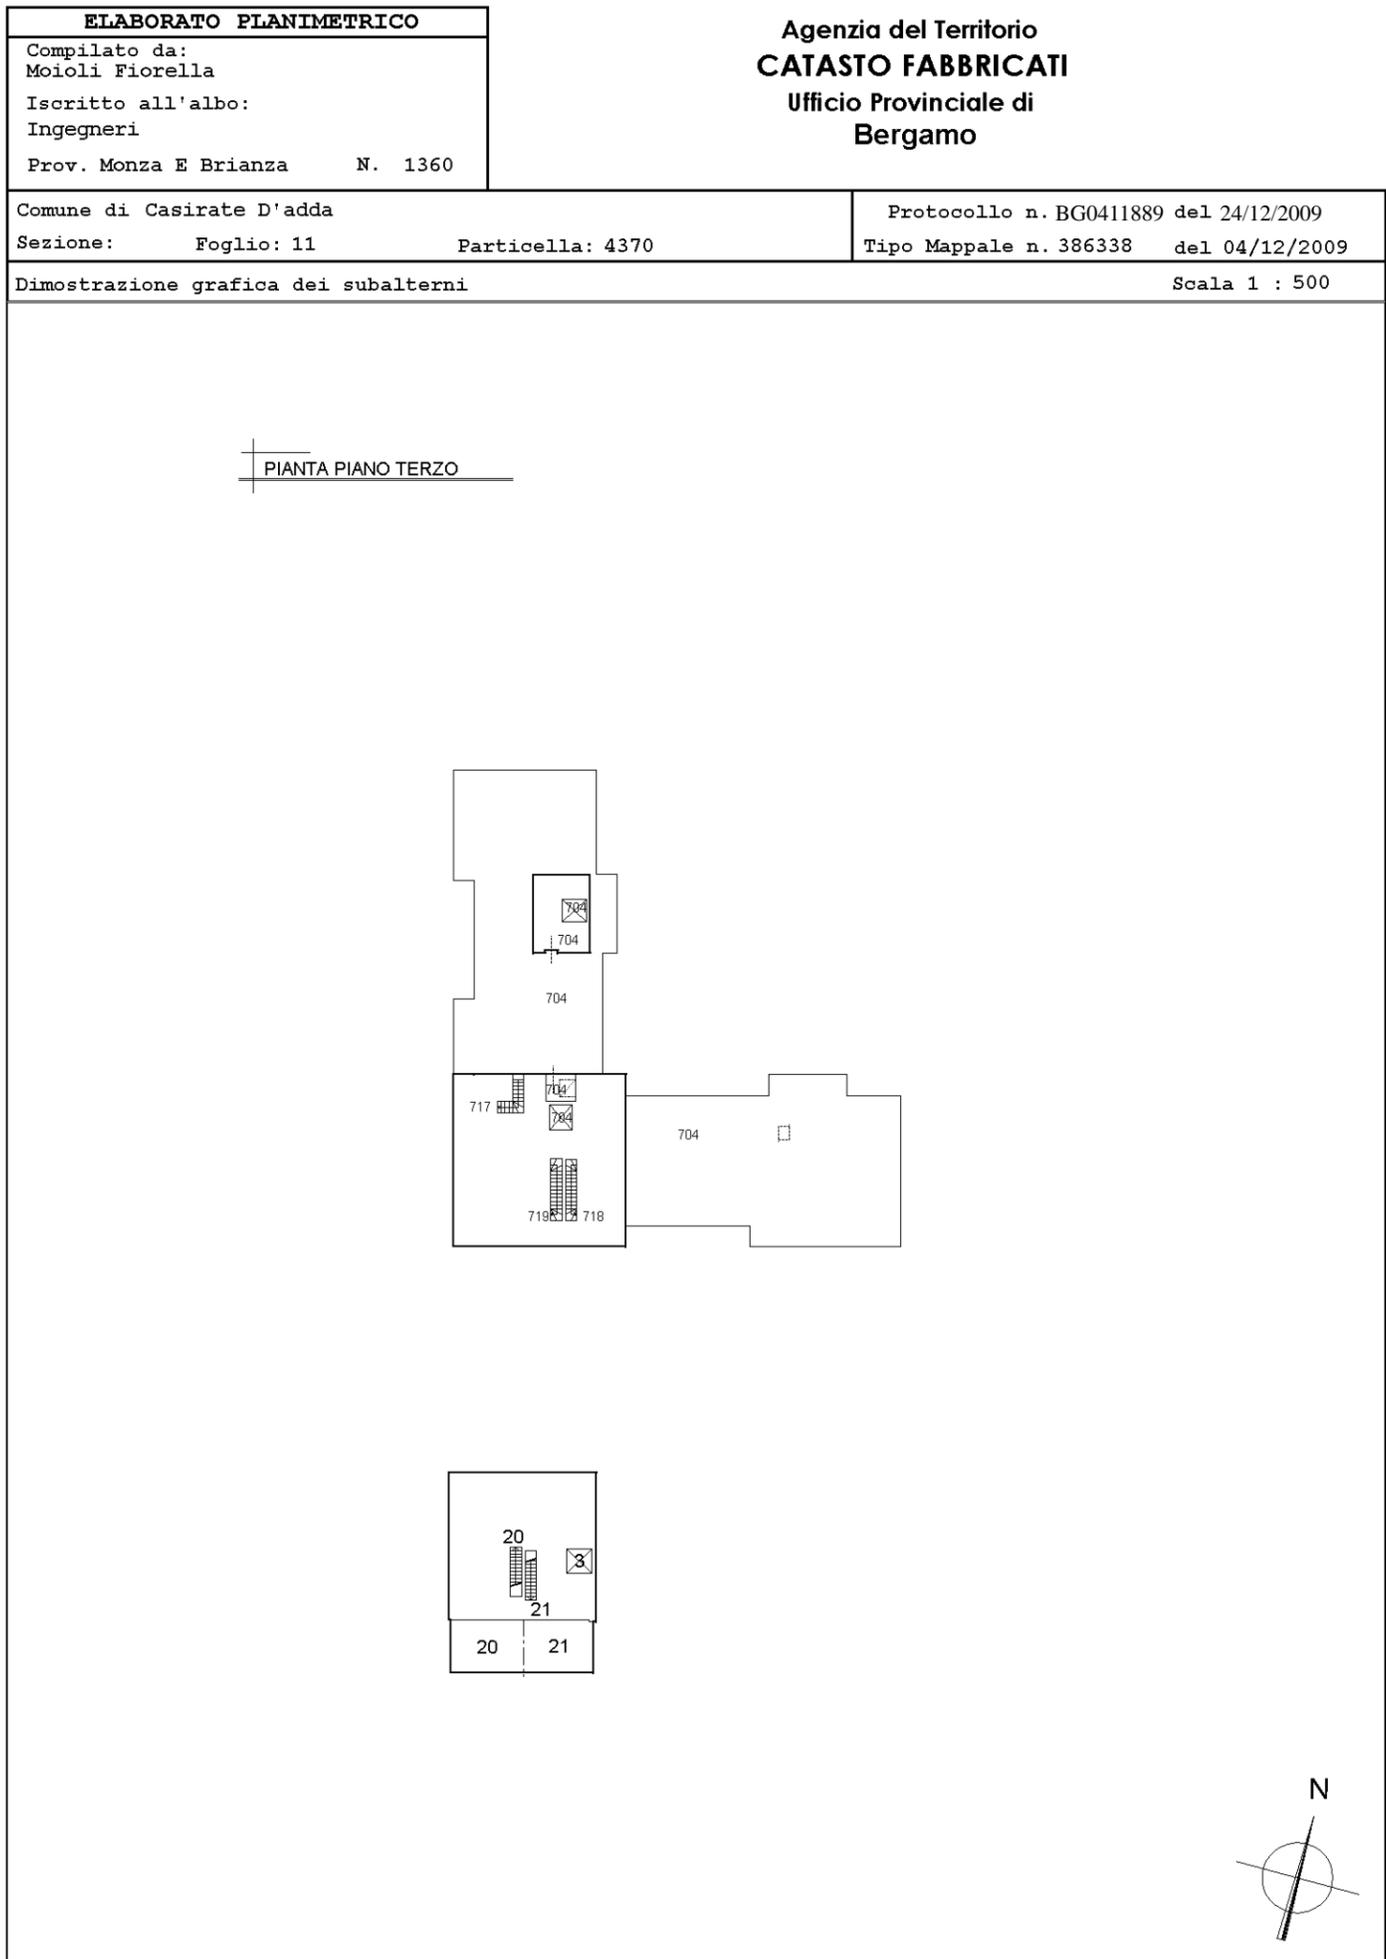



N=5037900

E=1543800

1 Particella: 4370

Comune: (BG) CASIRATE D'ADDA
Foglio: 911
Scala originale: 1:2000
Dimensione cornice: 776.000 x 552.000 metri
1-Feb-2024 19:10:4
Protocollo pratica T396442/2024