


**Agenzia del Territorio**  
**CATASTO FABBRICATI**  
**Ufficio Provinciale di**  
**Frosinone**

Dichiarazione protocollo n. FR0252568 del 07/06/2007	
Planimetria di u.i.u. in Comune di Ceccano	
Piazza Xxv Luglio	civ. 19
Identificativi Catastali:	Compilata da:
Sezione:	Bruni Fabrizio
Foglio: MU	Iscritto all'albo:
Particella: 947	Geometri
Subalterno: 2	Prov. Frosinone
	N. 1809

Scheda n. 1      Scala 1:100

PIANTA PIANO TERRA h. 2,95

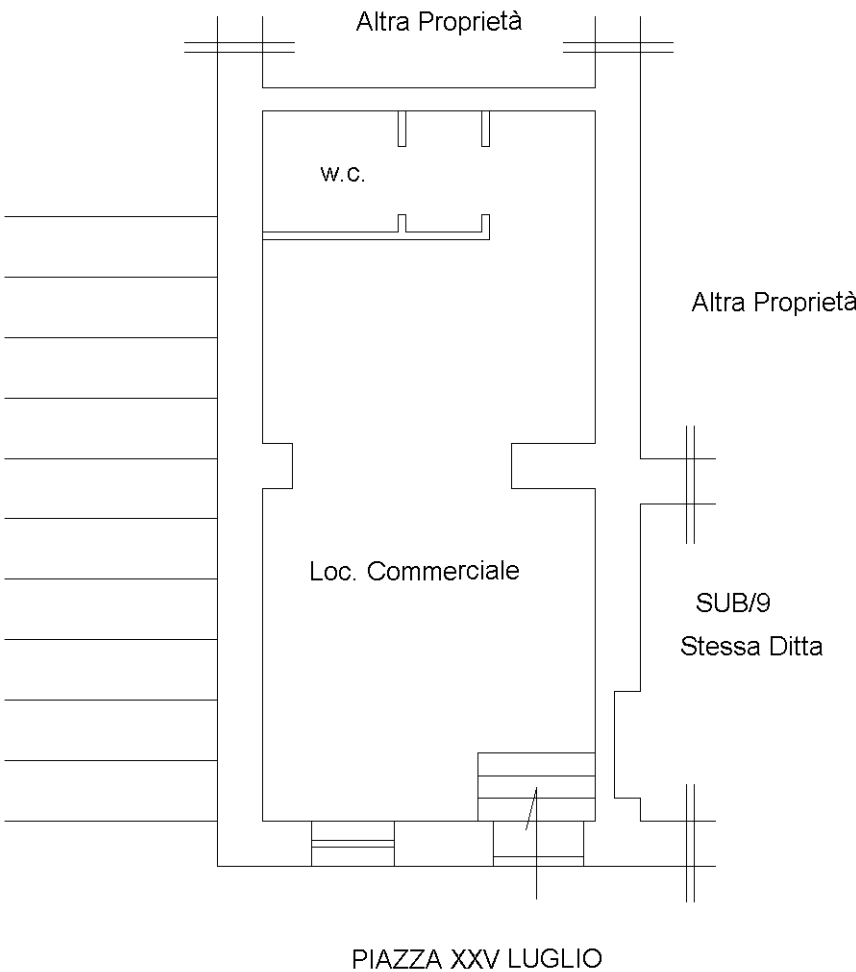

Ultima planimetria in atti

**Agenzia del Territorio**  
**CATASTO FABBRICATI**  
**Ufficio Provinciale di**  
**Frosinone**

Dichiarazione protocollo n. 000200572 del 04/11/2002

Planimetria di u.i.u. in Comune di Ceccano

Piazza Xxv Luglio

civ. 20

Identificativi Catastali:

Sezione:

Foglio: MU

Particella: 947

Subalterno: 9

Compilata da:  
Bruni Fabrizio

Iscritto all'albo:  
Geometri

Prov. Frosinone

N. 1809

Scheda n. 1

Scala 1:100

**PIANTA PIANO TERRA H. 2,85**

