



N=4600

E=-3100

Firmato Da: LUCA BALDAN Emesso Da: INFOCERT QUALIFIED ELECTRONIC SIGNATURE CA 9 Serial#: 1d1d5a8


1 Particella: 235

Comune: (PD) CANDIANA
Foglio: 4
Scala originale 1:2000
Dimensione cornice: 534,000 x 378,000 metri
collo pratica 1122757/2024
13-Set-2024 11 20 40

ELABORATO PLANIMETRICO	
Compilato da:	[REDACTED]
Iscritto all'albo:	Architetti
Prov. Padova	N. 2937

Agenzia delle Entrate
CATASTO FABBRICATI
Ufficio Provinciale di
Padova

Comune di Candiana	Protocollo n. PD0138743 del 06/10/2017
Sezione: Foglio: 4 Particella: 169	Tipo Mappale n. del
Dimostrazione grafica dei subalterni	
Scala 1 : 500	

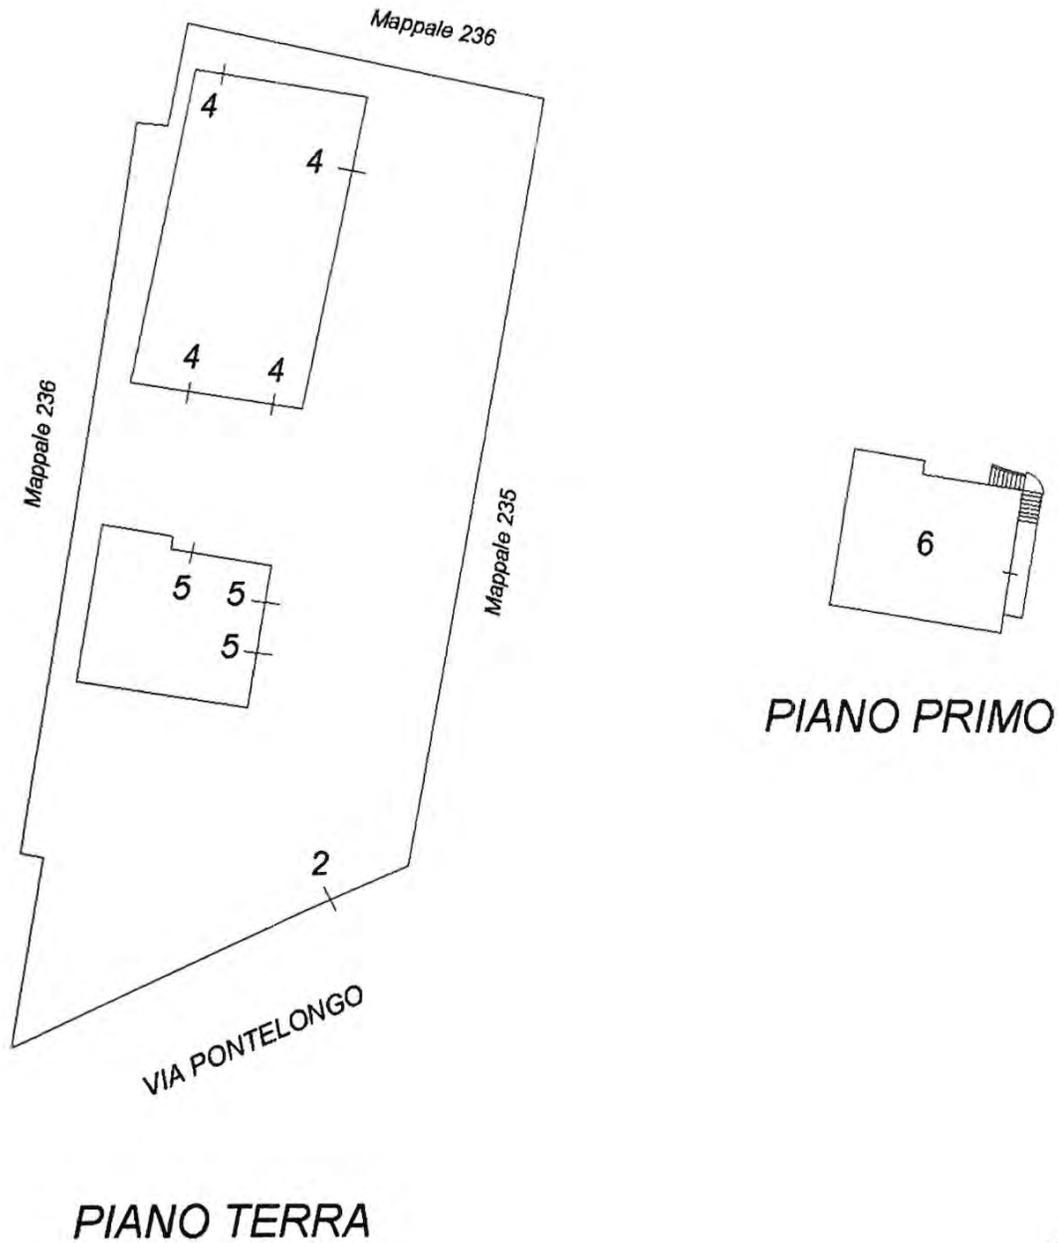

Ultima planimetria in atti



**Agenzia delle Entrate
CATASTO FABBRICATI
Ufficio Provinciale di
Padova**

Dichiarazione protocollo n. PD0134953 del 29/09/2017

Planimetria di u.i.u. in Comune di Candiana

Via Pontelongo

civ. 34

Identificativi Catastali:

Sezione:
Foglio: 4
Particella: 169
Subalterno: 5

Compilata da:


Isritto all'albo:
Architetti

Prov. Padova

N. 2937

Scheda n. 1

Scala 1:200

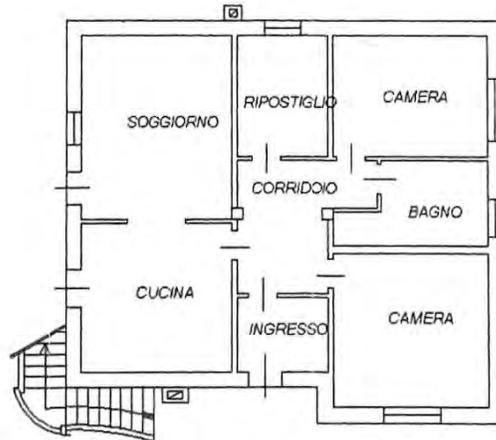

PIANTA PIANO TERRA H= 2.70



Ultima planimetria in atti

Data: 13/09/2024 - n. T163499 - Richiedente: BLDLCU63L24G224F

Totale schede: 1 - Formato di acquisizione: A4(210x297) - Formato stampa richiesto: A4(210x297)

