

Agenzia del Territorio
CATASTO FABBRICATI
Ufficio Provinciale di
Milano

Dichiarazione protocollo n. MI0510461 del 04/07/2005

Planimetria di u.i.u. in Comune di Trezzo Sull'adda

Via Barnabo' Visconti

civ.

Identificativi Catastali:

Sezione:

Foglio: 9

Particella: 109

Subalterno: 729

Compilata da:

Cornelli Angelo

Iscritto all'albo:


Geometri

Prov. Milano

N. 7843

Scheda n. 1

Scala 1:200

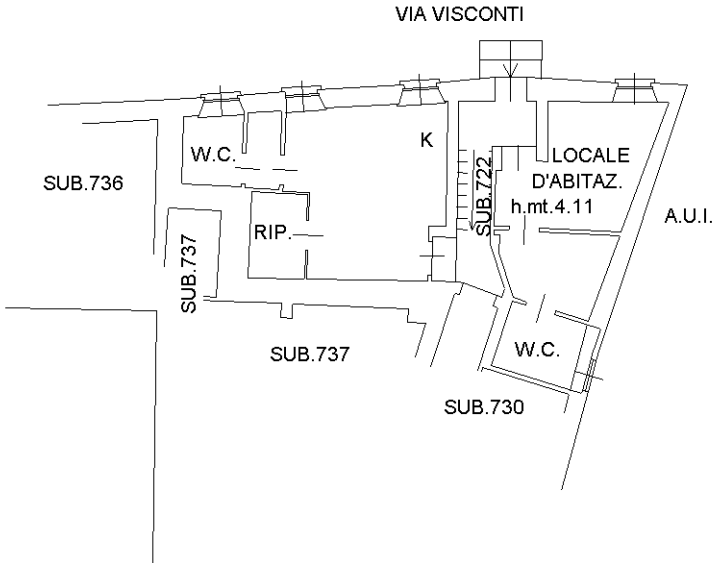

PIANTA PIANO SEMINTERRATO
H.=Mt.2.70