


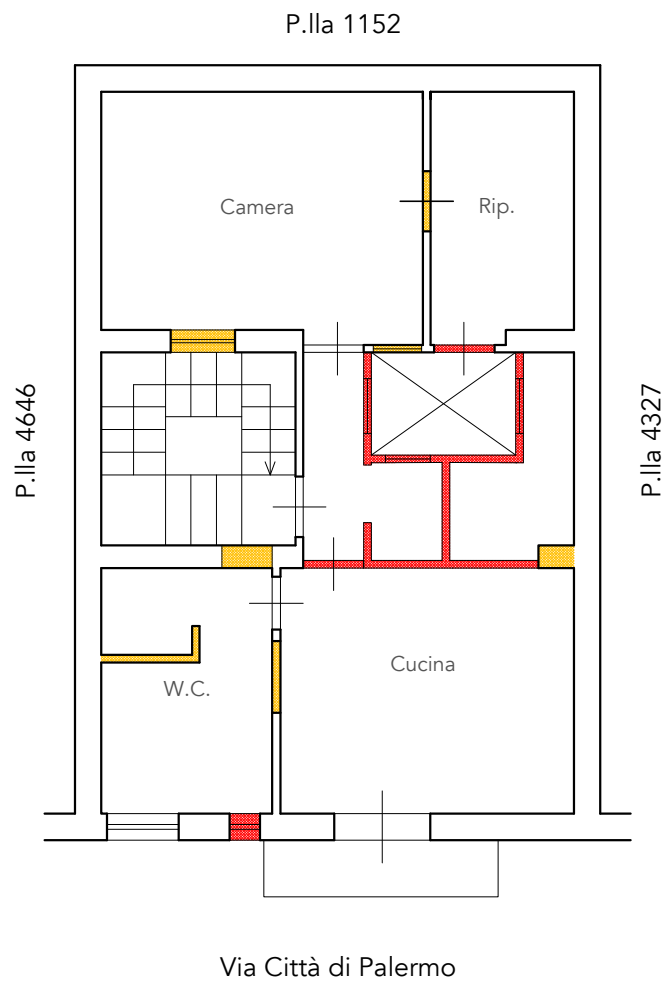

PIANTA PIANO SECONDO

Planimetria delle difformità edilizie



Legenda

-  Demolizioni
-  Ricostruzioni

Scala 1:100

Nord

