

**Agenzia del Territorio**  
**CATASTO FABBRICATI**  
**Ufficio Provinciale di**  
**Frosinone**

Dichiarazione protocollo n. FR0411304 del 27/11/2008

Planimetria di u.i.u. in Comune di Sgurgola

Via Giuseppe Garibaldi

civ.

Identificativi Catastali:

Sezione:

Foglio: MU

Particella: 646

Subalterno: 4

Compilata da:  
Deodati Angelo

Iscritto all'albo:  
Geometri



Prov. Frosinone

N. 1362

Scheda n. 1

Scala 1:100

**PIANTA PRIMO PIANO**  
**SOTTOSTRADA**

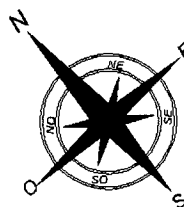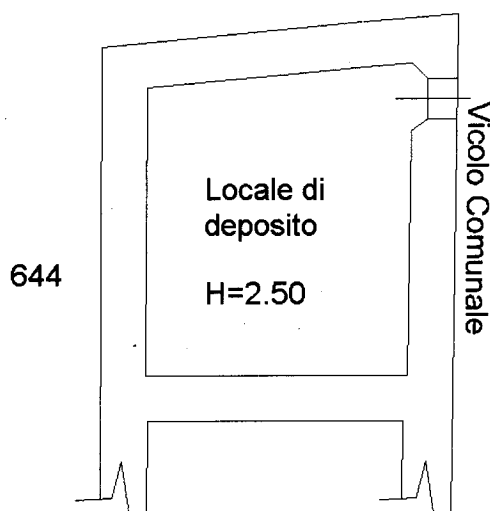

**Agenzia del Territorio**  
**CATASTO FABBRICATI**  
**Ufficio Provinciale di**  
**Frosinone**

Dichiarazione protocollo n. FR0411304 del 27/11/2008

Planimetria di u.i.u. in Comune di Sgurgola

Via Giuseppe Garibaldi

civ.

Identificativi Catastali:

Sezione:

Foglio: MU

Particella: 646

Subalterno: 4

Compilata da:  
Deodati Angelo

Iscritto all'albo:  
Geometri



Prov. Frosinone

N. 1362

Scheda n. 2

Scala 1:100

**PIANTA PIANO TERRA**

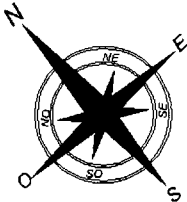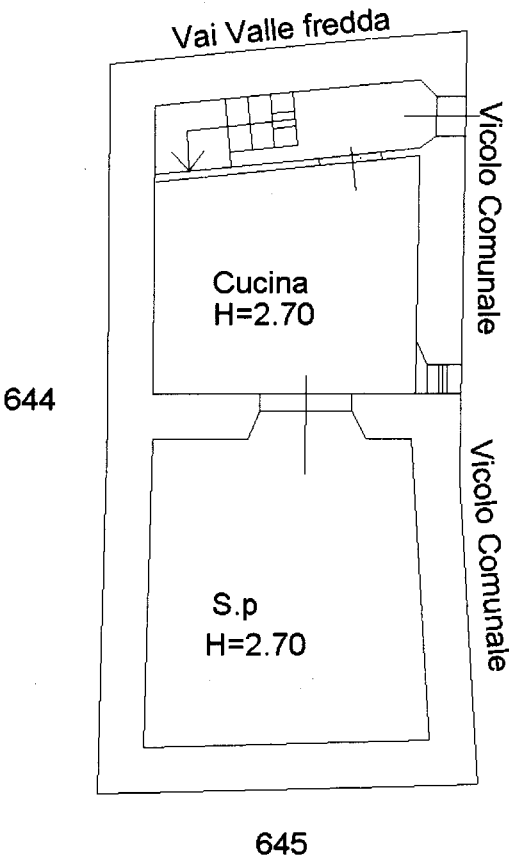

**Agenzia del Territorio**  
**CATASTO FABBRICATI**  
Ufficio Provinciale di  
Frosinone

Dichiarazione protocollo n. FR0411304 del 27/11/2008

Planimetria di u.i.u. in Comune di Sgurgola

Via Giuseppe Garibaldi

civ.

Identificativi Catastali:

Sezione:

Foglio: MU

Particella: 646

Subalterno: 4

Compilata da:  
Deodati Angelo

Iscritto all'albo:  
Geometri



Prov. Frosinone

N. 1362

Scheda n. 3

Scala 1:100

**PIANTA PIANO PRIMO**

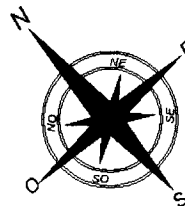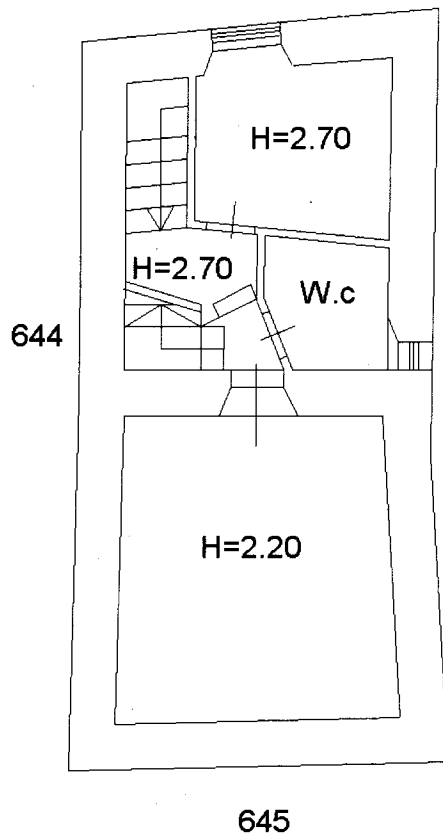

**Agenzia del Territorio**  
**CATASTO FABBRICATI**  
**Ufficio Provinciale di**  
**Frosinone**

Dichiarazione protocollo n. FR0411304 del 27/11/2008

Planimetria di u.i.u. in Comune di Sgurgola

Via Giuseppe Garibaldi

civ.

Identificativi Catastali:

Sezione:

Foglio: MU

Particella: 646

Subalterno: 4

Compilata da:  
Deodati Angelo

Iscritto all'albo:  
Geometri

Prov. Frosinone

N. 1362

Scheda n. 4

Scala 1:100

## PIANTA PIANO TERRAZZO

