


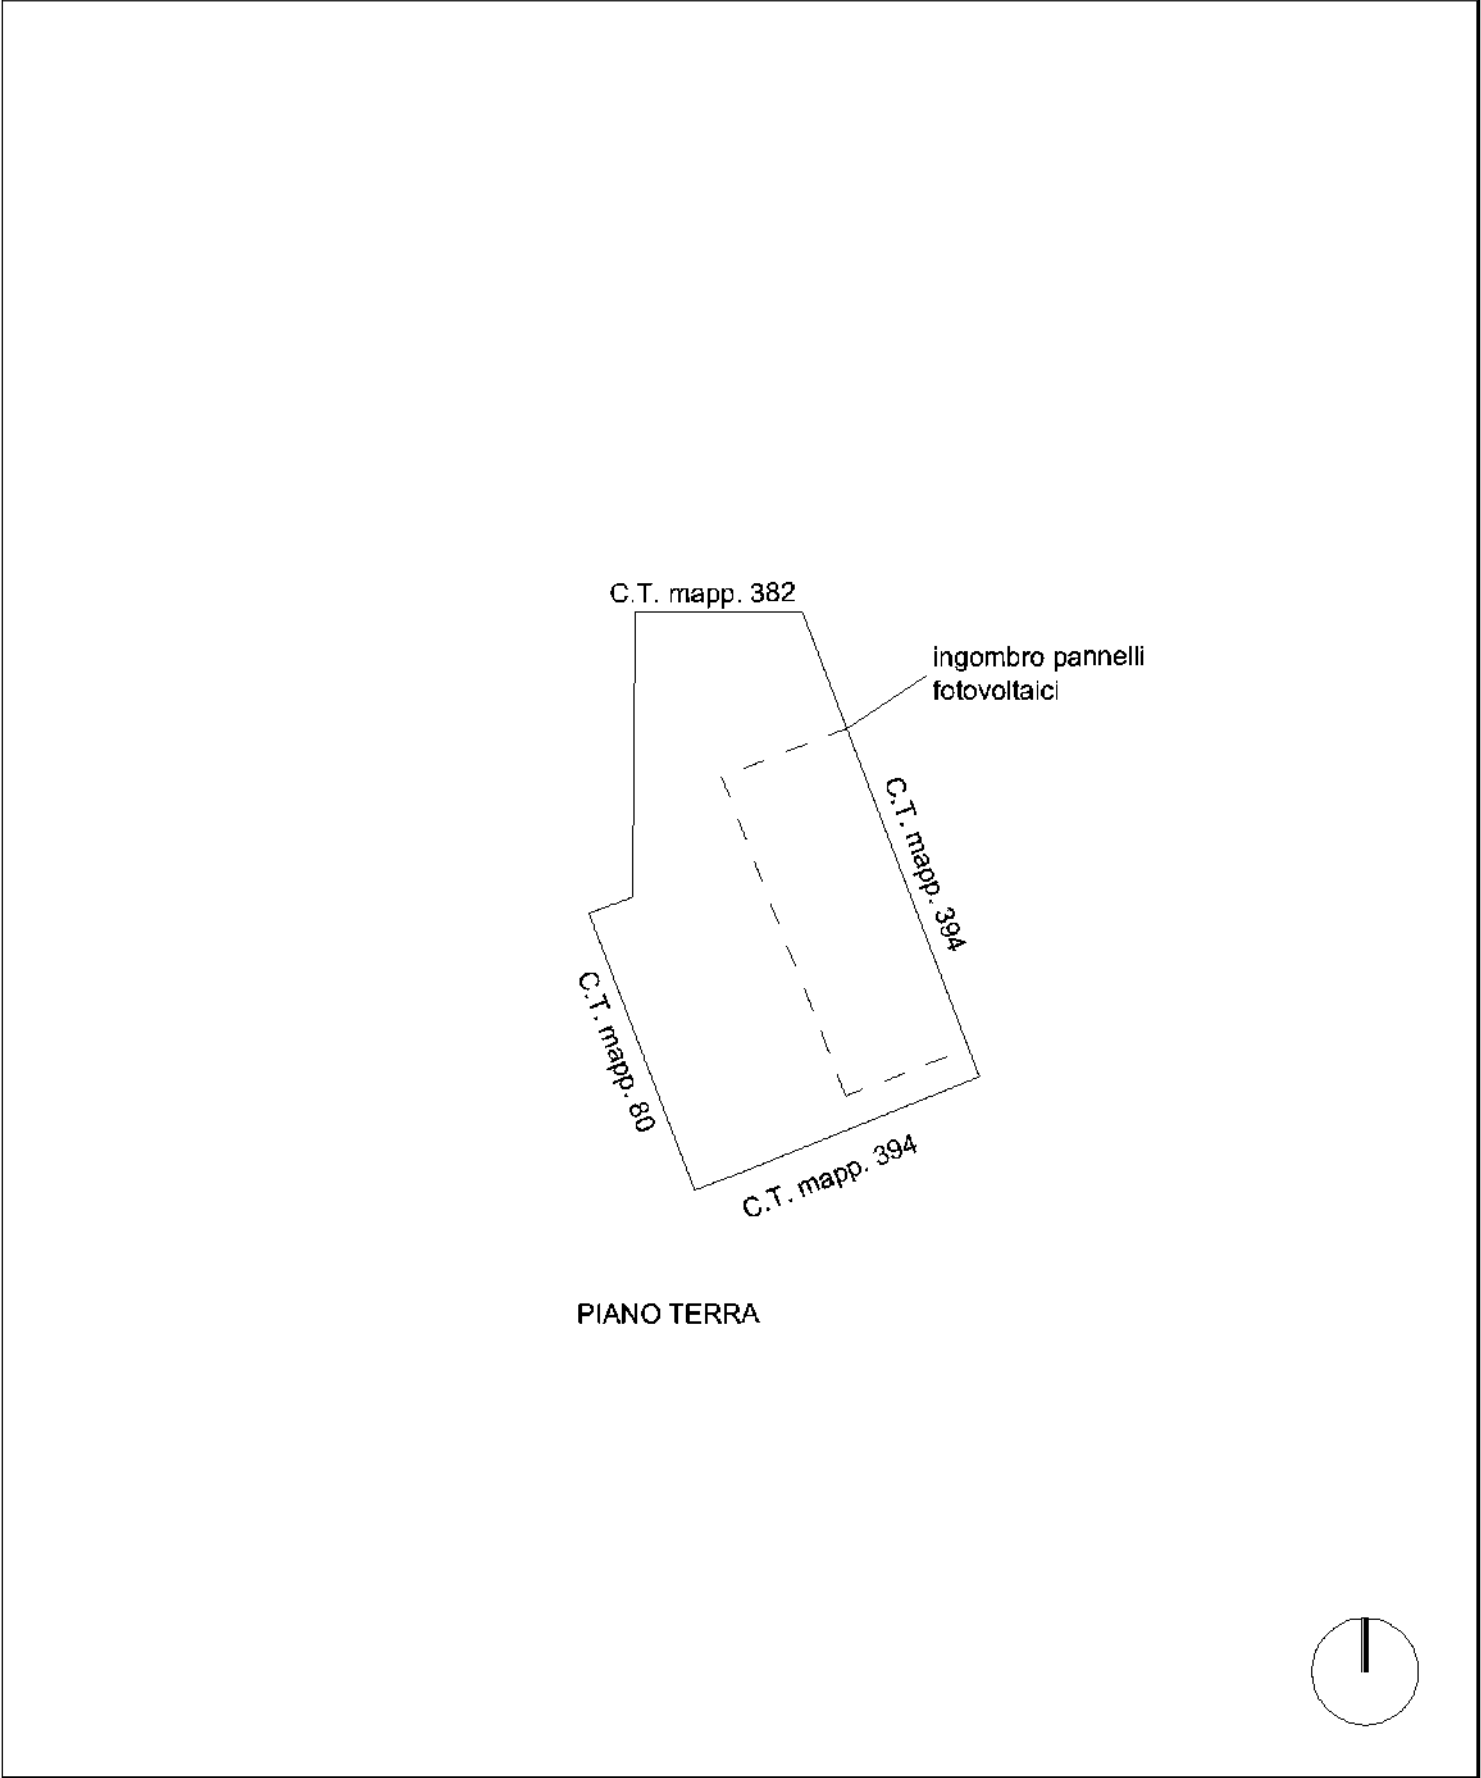

Agenzia delle Entrate  
CATASTO FABBRICATI  
Ufficio Provinciale di  
Rovigo

Planimetria	
Scheda n. 1	Scala 1:1000


Dichiarazione protocollo n. RO0023101 del 02/05/2024	
Comune di Badia Polesine	
Via Cappuccini	civ. SNC
Identificativi Catastali:	Compilata da:
Sezione: BP	Friso Nicola
Foglio: 22	Iscritto all'albo:
Particella: 393	Geometri
Subalterno:	Prov. Padova N. 4128



Agenzia delle Entrate  
CATASTO FABBRICATI  
Ufficio Provinciale di  
Rovigo

Planimetria	
Scheda n. 1	Scala 1:1000


Dichiarazione protocollo n. RO0023102 del 02/05/2024	
Comune di Badia Polesine	
Via Cappuccini	civ. SNC
Identificativi Catastali:	Compilata da:
Sezione: BP	Friso Nicola
Foglio: 22	Iscritto all'albo:
Particella: 394	Geometri
Subalterno:	Prov. Padova N. 4128

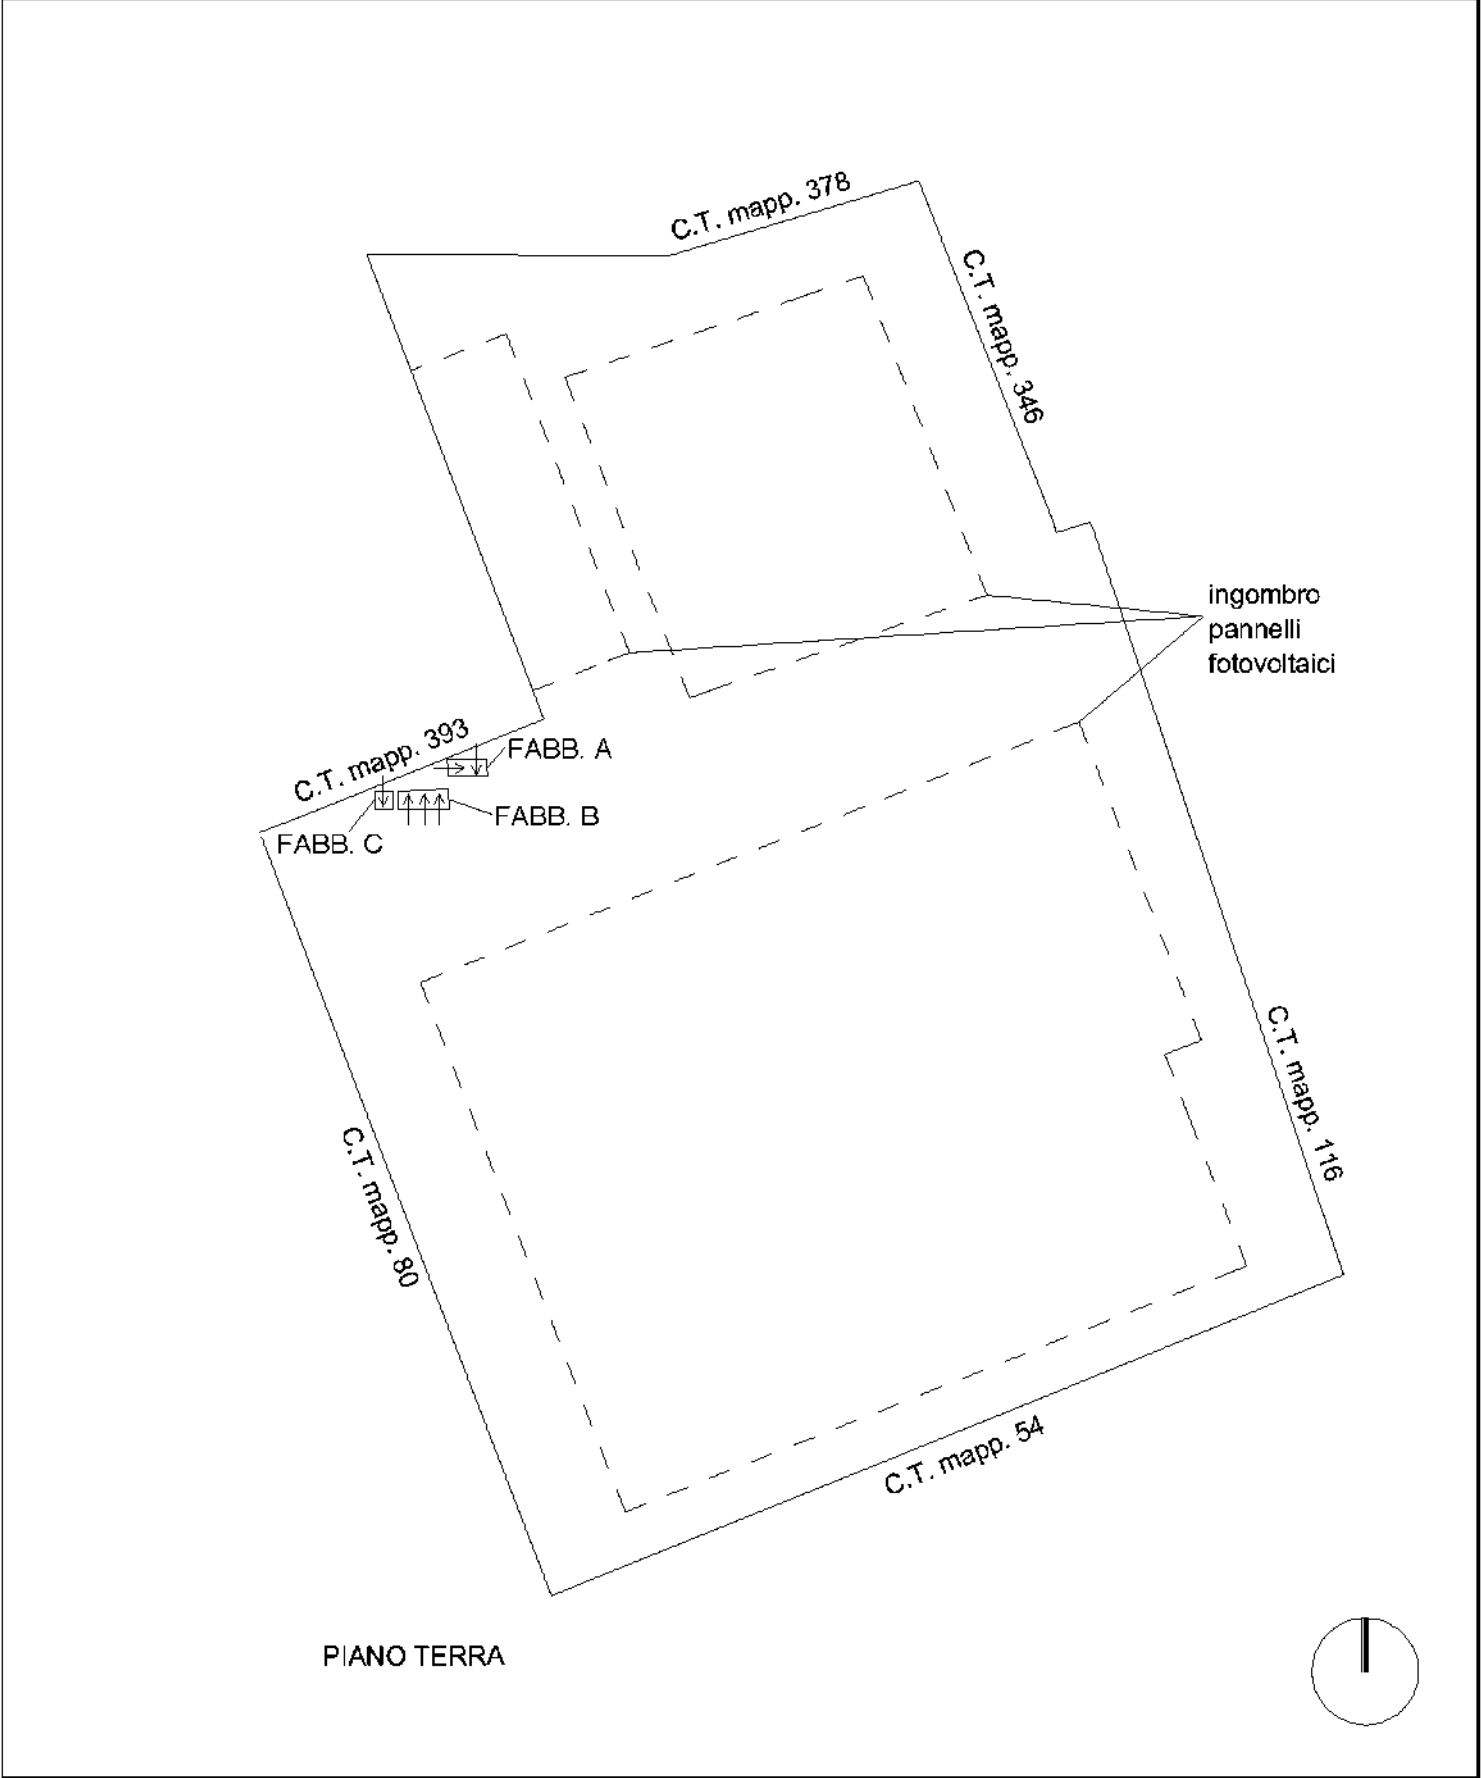

Agenzia delle Entrate  
CATASTO FABBRICATI  
Ufficio Provinciale di  
Rovigo

Planimetria	
Scheda n. 2	Scala 1:200


Dichiarazione protocollo n. RO0023102 del 02/05/2024	
Comune di Badia Polesine	
Via Cappuccini	civ. SNC
Identificativi Catastali:	Compilata da:
Sezione: BP	Friso Nicola
Foglio: 22	Iscritto all'albo:
Particella: 394	Geometri
Subalterno:	Prov. Padova N. 4128

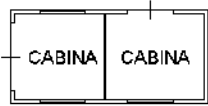

PIANTA PIANO TERRA H. 2.50  
FABBRICATO A



PIANTA PIANO TERRA H. 2.50  
FABBRICATO B

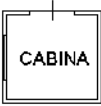

PIANTA PIANO TERRA H. 2.50  
FABBRICATO C

