


TAV 1

RILIEVO GRAFICO CON DOCUMENTAZIONE FOTOGRAFICA

PIANTA PIANO SECONDO
ABITAZIONE - int 13 - Scala B
H= 2,95 ml
Scala 1:100

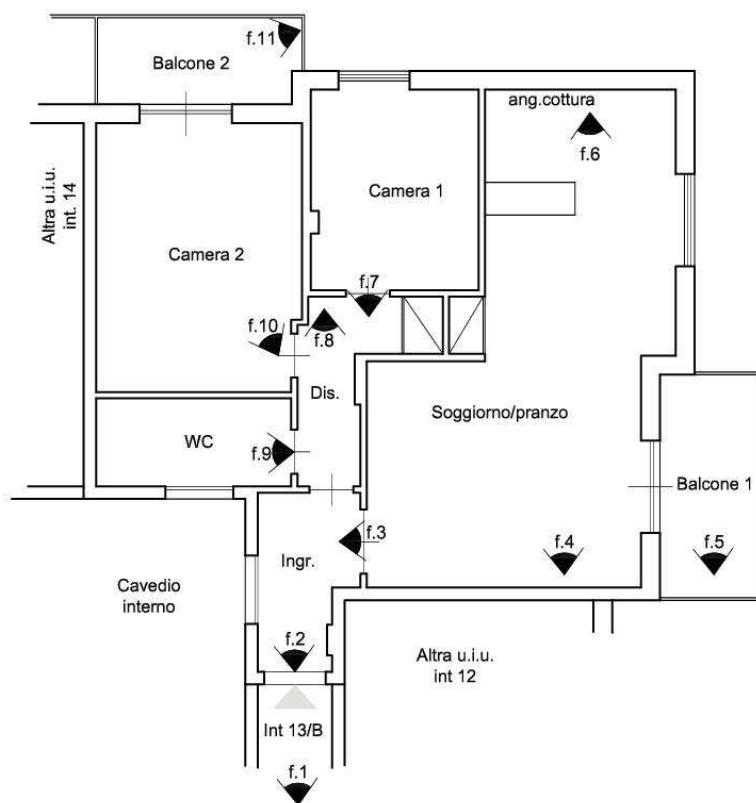

0 1 2 3 4m
Scala 1:100

f.12_Esterna



APPARTAMENTO int 13 - PIANO SECONDO-SCALA B



Foto n. 1



Foto n. 2

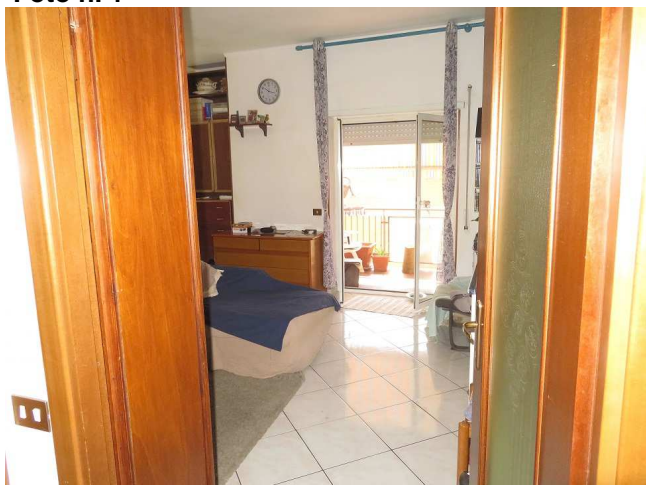


Foto n. 3

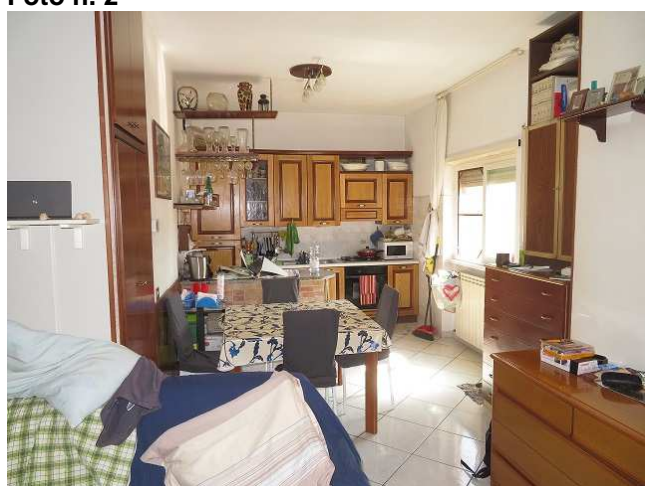


Foto n. 4



Foto n. 5



Foto n. 6



Foto n. 7



Foto n. 8



Foto n. 9



Foto n. 10



Foto n. 11



Foto n. 12_Esterna