



lotto unico | mappe ed elaborati catastali

allegato 03

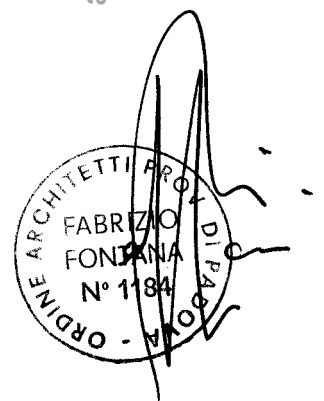

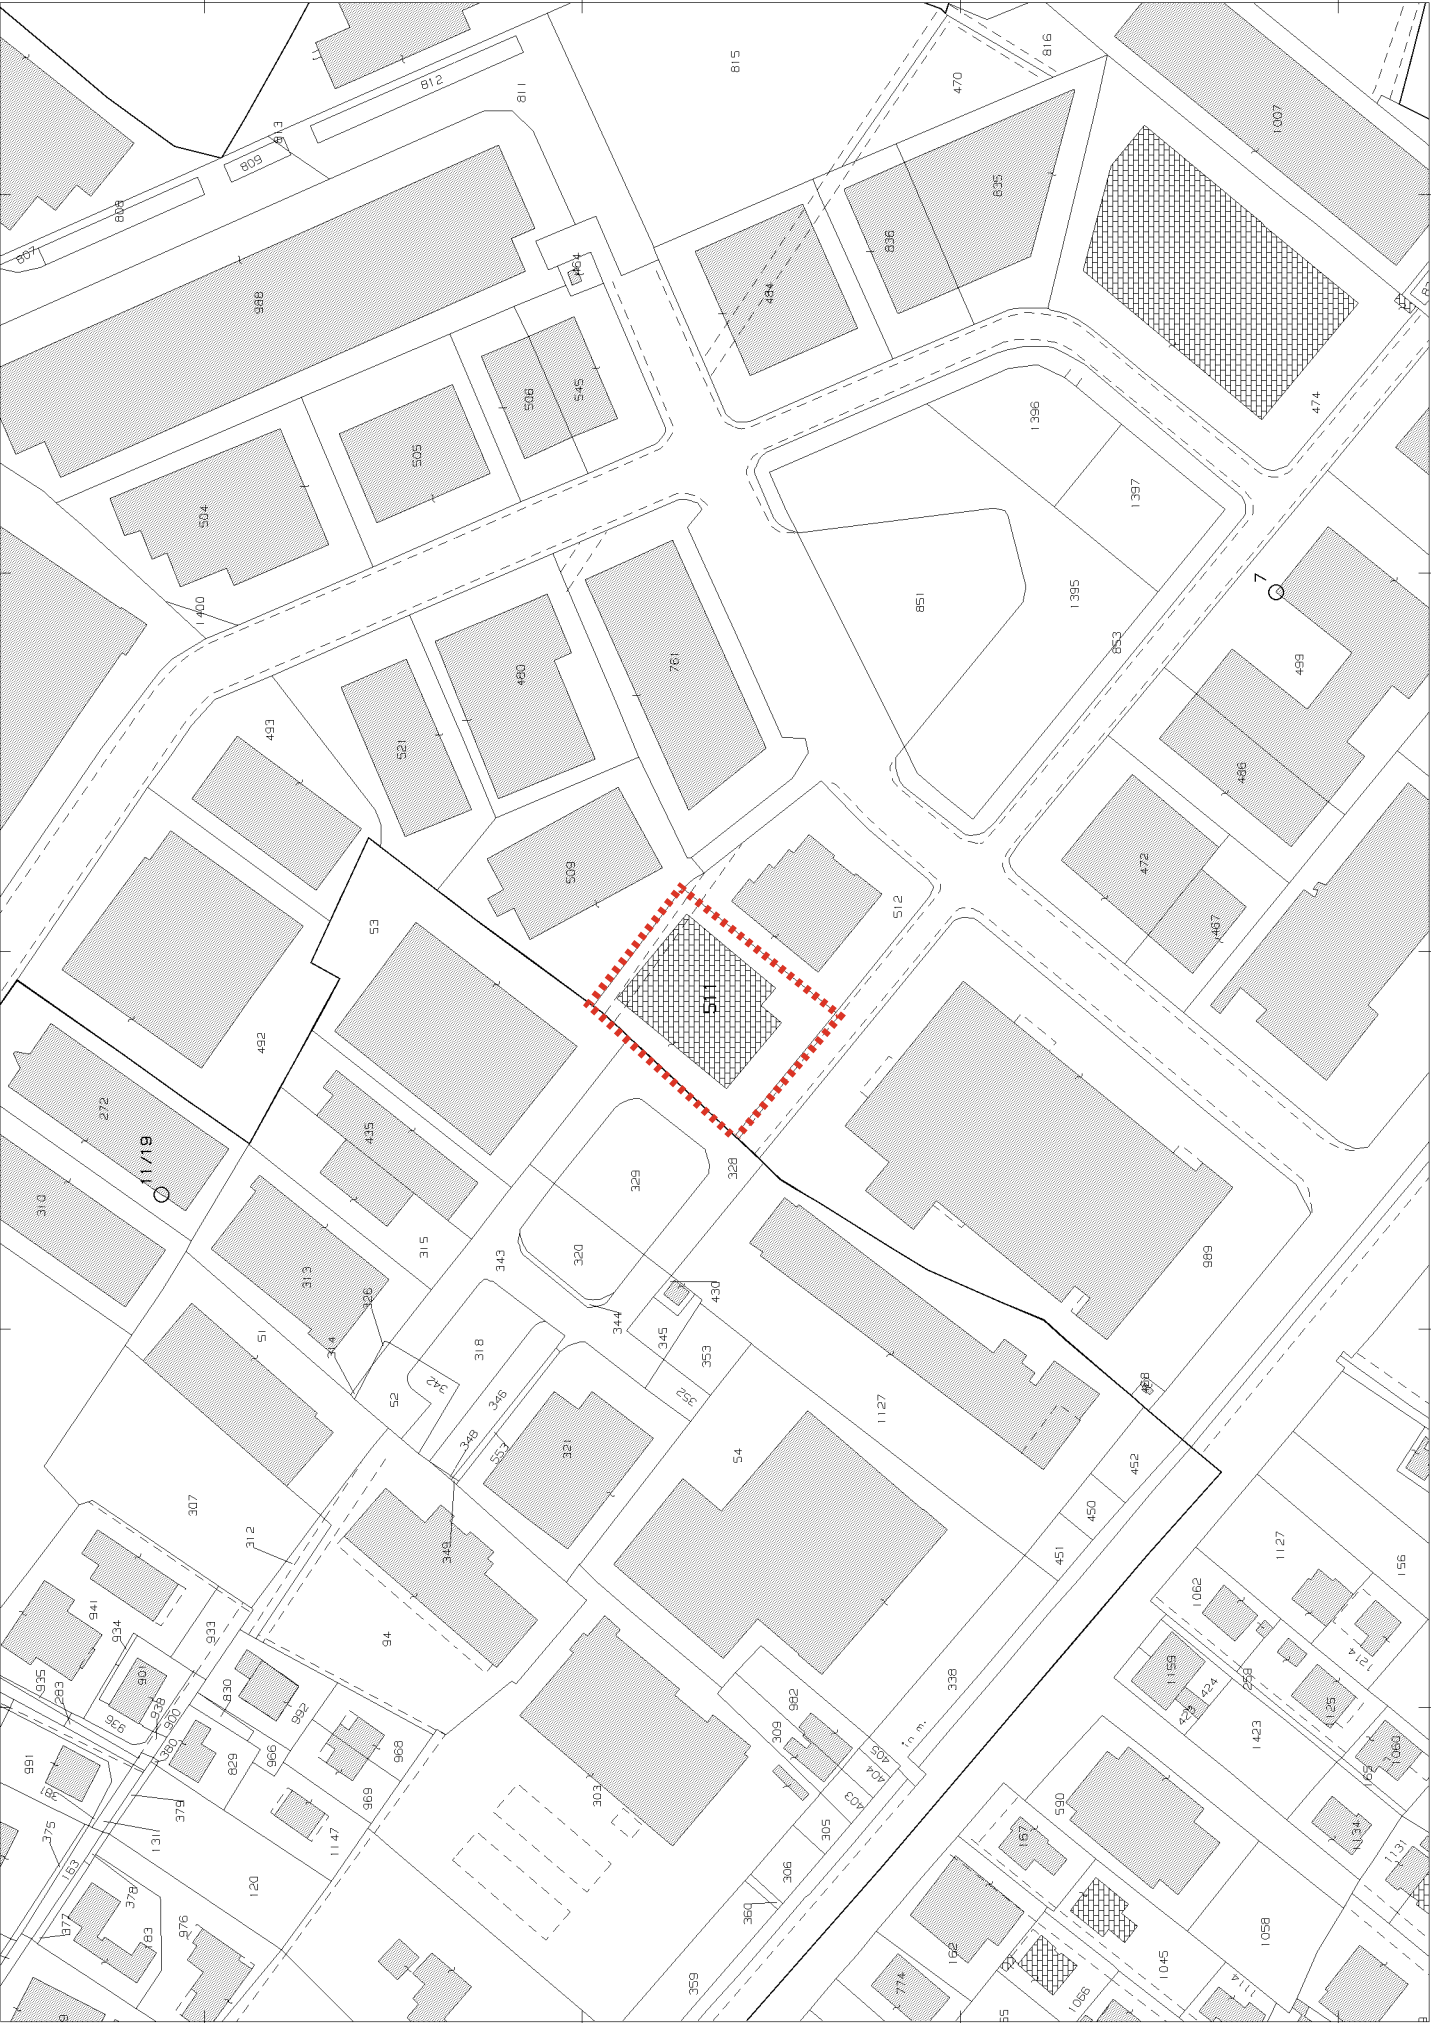


N

E=900


1 Particella: 511

<b>ELABORATO PLANIMETRICO</b>		<b>Agenzia delle Entrate CATASTO FABBRICATI Ufficio Provinciale di Padova</b>	
Compilato da: Fecchio Francesco			
Iscritto all'albo: Geometri			
Prov. Padova		N. 1946	
Comune di Mestrino		Protocollo n. PD0038669 del 20/04/2021	
Sezione: Foglio: 20 Particella: 511		Tipo Mappale n. del	
Dimostrazione grafica dei subalterni		Scala 1 : 500	

PIANTA PIANO TERRA

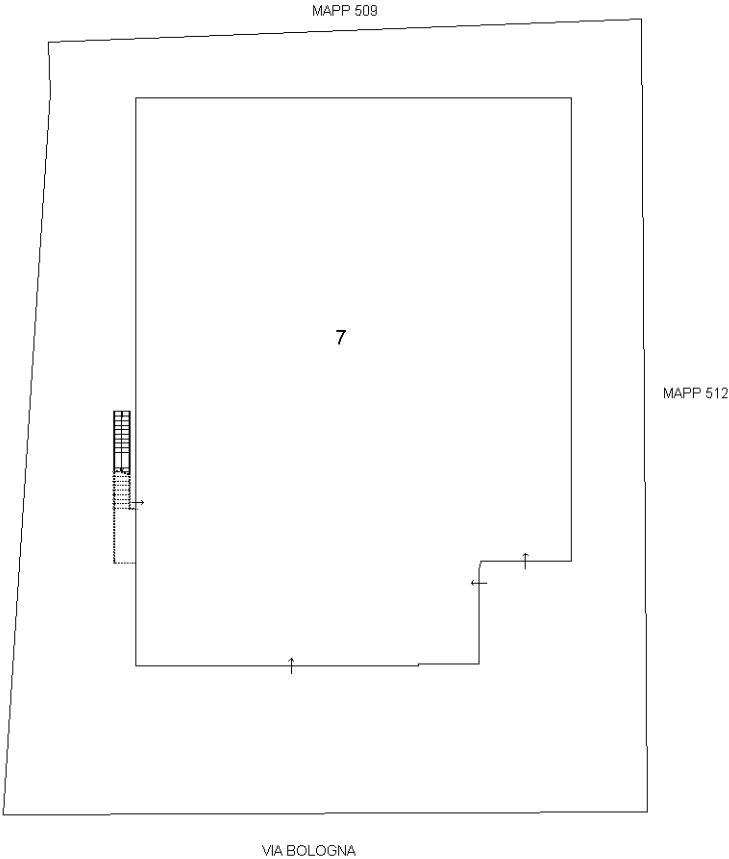

PIANTA PIANO PRIMO

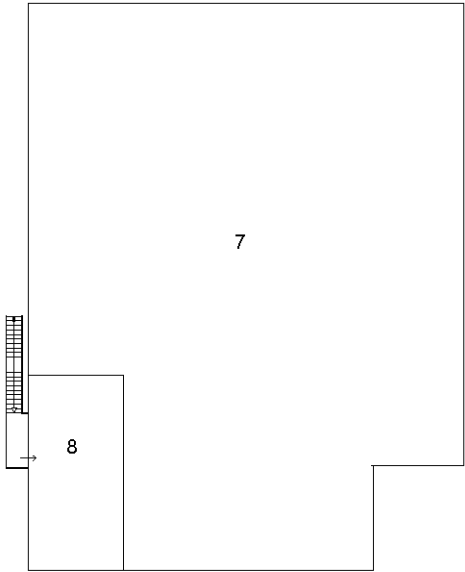

Ultima planimetria in atti

## ACCERTAMENTO DELLA PROPRIETA' IMMOBILIARE URBANA ELENCO DEI SUBALTERNI ASSEGNATI

Comune	Sezione	Foglio	Particella	Tipo mappale	del:
MESTRINO		20	511		

Sub	UBICAZIONE via/piazza	n.civ	Piani	Scala	Int	DESCRIZIONE
7	BOLOGNA	2	T-1			MAGAZZINO CON UFFICI E CORTILE
8	BOLOGNA	2	1			ABITAZIONE

---

Visura telematica

**Agenzia delle Entrate**  
**CATASTO FABBRICATI**  
Ufficio provinciale di  
Padova

Dichiarazione protocollo n. PD0038669 del 20/04/2021  
Comune di Mestrino  
Via Bologna


Planimetria  
Scheda 1 di 1  
Scala 1: 200

civ. 2

Identificativi Catastali:  
Sezione: 20  
Foglio: 20  
Particella: 511  
Subalterno: 7

Compilata da:  
Fecchio Francesco  
Iscritto all'albo:  
Geometri  
Prov. Padova  
N. 1946

PIANTA PIANO TERRA

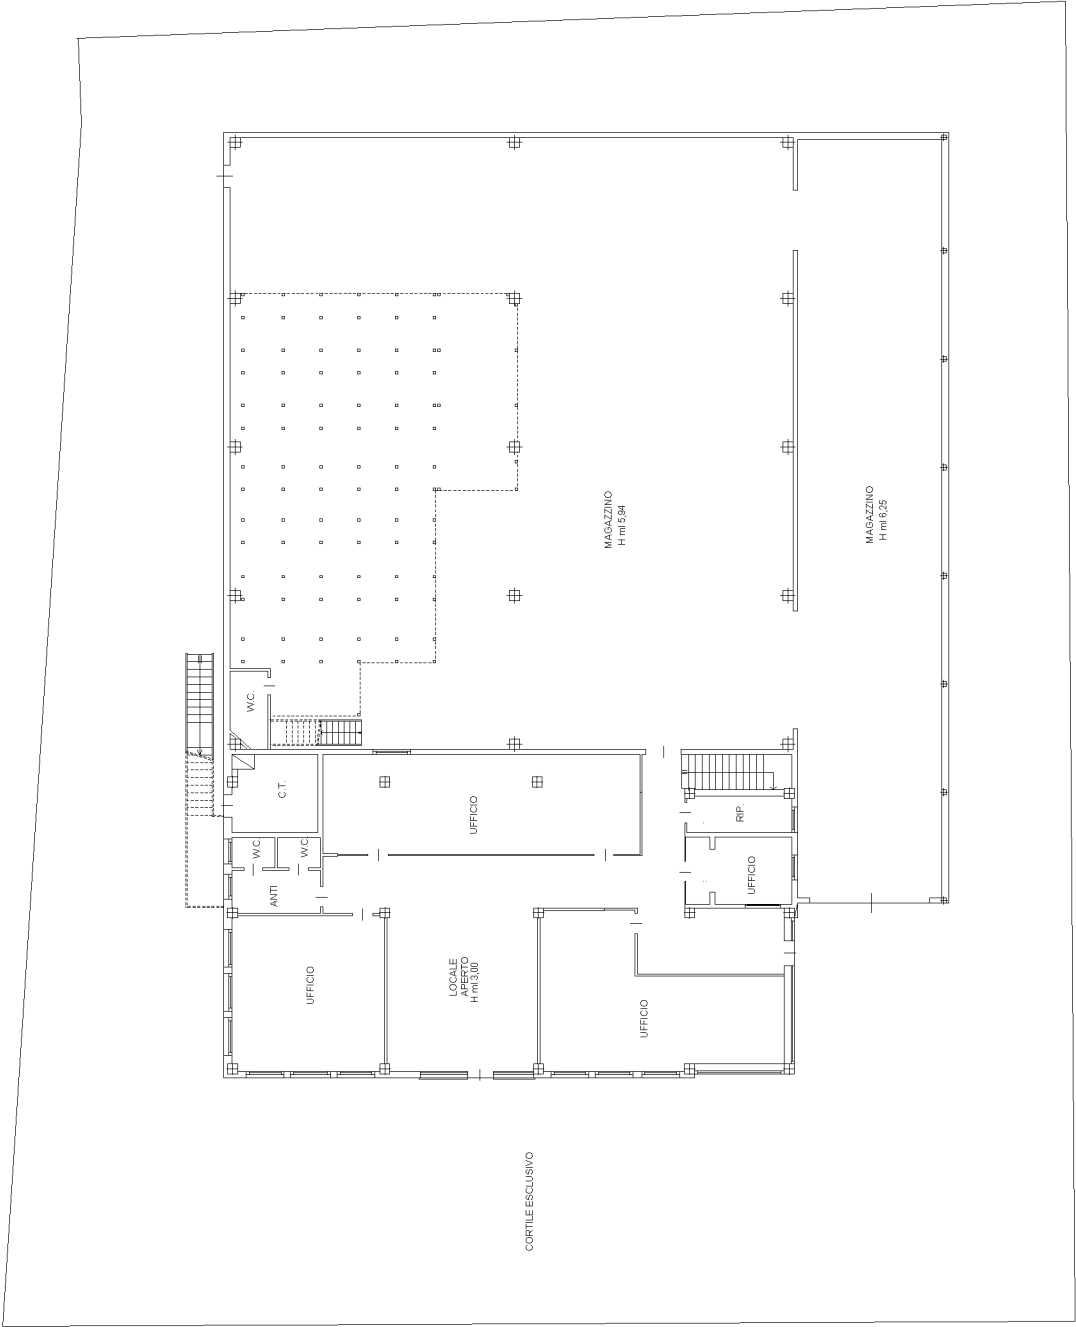

Ultima planimetria in atti

Agenzia delle Entrate  
CATASTO FABBRICATI  
Ufficio provinciale di Padova


Dichiarazione protocollo n. PD0038669 del 20/04/2021  
Comune di Mestrino  
Via Bologna

Planimetria  
Scheda 22  
Scala 1: 200

civ. 2

Identificativi Catastali:  
Sezione: 20  
Foglio: 20  
Particella: 511  
Subalterno: 7

Compilata da:  
Fecchio Francesco  
Iscritto all'albo:  
Geometri  
Prov. Padova  
N. 1946

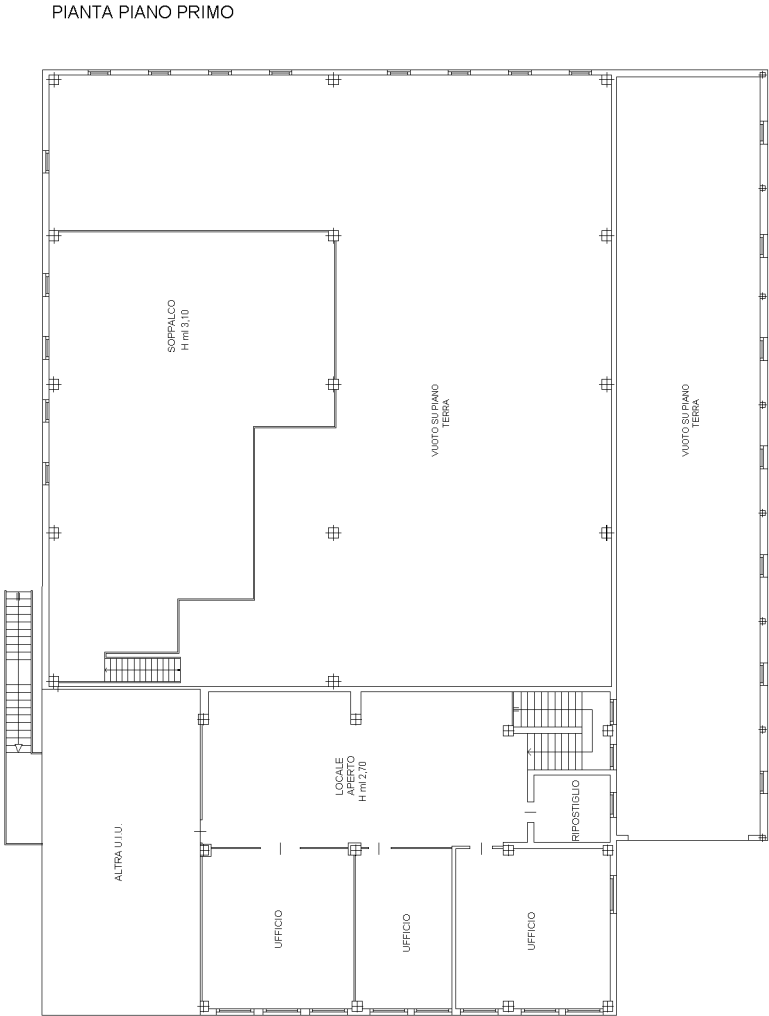

Ultima planimetria in atti

**Agenzia delle Entrate**  
**CATASTO FABBRICATI**  
Ufficio provinciale di  
Padova

Dichiarazione protocollo n. PD0038669 del 20/04/2021  
Comune di Mestrino  
Via Bologna  
civ. 2

Identificativi Catastali:  
Sezione: 20  
Foglio: 20  
Particella: 511  
Subalterno: 8

Compilata da:  
Fecchio Francesco  
Iscritto all'albo:  
Geometri  
Prov. Padova  
N.1946

Planimetria  
Scala 1: 200

