

ACCERTAMENTO DELLA PROPRIETA' IMMOBILIARE URBANA ELENCO DEI SUBALTERNI ASSEGNATI

Comune	Sezione	Foglio	Particella	Tipo mappale	del:
VERDELLO		4	1249		

Sub	UBICAZIONE via/piazza	n.civ	Piani	Scala	Int	DESCRIZIONE
9	via iv novembre	34	1			ABITAZIONE DI TIPO ECONOMICO
10	via iv novembre	34	2			ABITAZIONE DI TIPO ECONOMICO
704	via iv novembre	36	T			UFFICIO
705						SOPPRESSO
711						SOPPRESSO
712	via guglielmo marconi	SN	T			ISTITUTO DI CREDITO
713						SOPPRESSO
714						SOPPRESSO
715	via iv novembre	SN	S2 - S1-T			BCNC AI SUBB. 726 E DAL 734 AL 737 - LOCALI FILTRO, DISIMPEGNO SCALE E ASCENSORE
716	via guglielmo marconi	SN	S2 - S1-T			BCNC AI SUBB. 726 E DAL 734 AL 737 - LOCALI FILTRO, DISIMPEGNO E SCALE
717						SOPPRESSO
718						SOPPRESSO
719	via guglielmo marconi	SN	S1			BCNC AI SUBB. 726 E 735 - AREA DI MANOVRA
720	via guglielmo marconi	SN	S1-T			BCNC AI SUBB. 726, 732, 733, 735, 736 E 737 - AREA DI MANOVRA E RAMPA DAL PIANO S1 AL PIANO TERRA
721	via guglielmo marconi	SN	S1			BCNC AI SUBB. 736 E 737 - AREA DI MANOVRA
722	via guglielmo marconi	SN	T			AREA URBANA DI MQ. 855
723	via guglielmo marconi	SN	T			BCNC A TUTTI I SUBB. - INGRESSO CARRALE, CORTILE E CAMMINAMENTI
724	via guglielmo marconi	SN	T-1 - 2			BCNC AI SUBB. 728 E 729 - INGRESSO, ASCENSORE E SCALE
725	via guglielmo marconi	SN	S2 - S1-T			BCNC AI SUBB. 732 E 733 - LOCALE FILTRO P.S2, DISIMPEGNI ASCENSORE E SCALE DAL PIANO S2 AL PIANO TERRA.
726						SOPPRESSO
727	via guglielmo marconi	SN	T			UNITA' IN CORSO DI COSTRUZIONE
728	via guglielmo marconi	SN	1			UNITA' IN CORSO DI COSTRUZIONE
729	via guglielmo marconi	SN	2-3			UNITA' IN CORSO DI COSTRUZIONE
730	via guglielmo marconi	SN	T			UNITA' IN CORSO DI COSTRUZIONE
731						SOPPRESSO
732						SOPPRESSO

733					SOPPRESSO
734					SOPPRESSO
735					SOPPRESSO
736	via guglielmo marconi	SN	S1		UNITA' IN CORSO DI COSTRUZIONE
737	via guglielmo marconi	SN	S1		UNITA' IN CORSO DI COSTRUZIONE
738	via guglielmo marconi	SN	S2		UNITA' IN CORSO DI COSTRUZIONE
739	via guglielmo marconi	SN	S2		UNITA' IN CORSO DI COSTRUZIONE
740	via guglielmo marconi	SN	S2		UNITA' IN CORSO DI COSTRUZIONE
741	via guglielmo marconi	SN	S2		UNITA' IN CORSO DI COSTRUZIONE
742	via guglielmo marconi	SN	S2		UNITA' IN CORSO DI COSTRUZIONE
743	via guglielmo marconi	SN	S2		UNITA' IN CORSO DI COSTRUZIONE
744					SOPPRESSO
745	via guglielmo marconi	SN	S1 - S2		BCNC AI SUB. DAL 727 AL 760 - VASCA ANTINCENDIO VV.FF.
746	via guglielmo marconi	SN	S1		BCNC AI SUB. DAL 727 AL 760 - LOCALE POMPE, CENTRALE TERMICA
747	via guglielmo marconi	SN	S1		UNITA' IN CORSO DI COSTRUZIONE
748	via guglielmo marconi	SN	S1		UNITA' IN CORSO DI COSTRUZIONE
749	via guglielmo marconi	SN	S1		BCNC AI SUBB. 747 E 750 - AREA DI MANOVRA
750	via guglielmo marconi	SN	S1		UNITA' IN CORSO DI COSTRUZIONE
751	via guglielmo marconi	SN	S1		UNITA' IN CORSO DI COSTRUZIONE
752	via guglielmo marconi	SN	S1		UNITA' IN CORSO DI COSTRUZIONE
753	via guglielmo marconi	SN	S1		UNITA' IN CORSO DI COSTRUZIONE
754	via guglielmo marconi	SN	S1		UNITA' IN CORSO DI COSTRUZIONE
755	via guglielmo marconi	SN	S1		UNITA' IN CORSO DI COSTRUZIONE
756	via guglielmo marconi	SN	S2 - S1		BCNC AI SUBB. 739 - 740 - 741 - 742 - 743 - 744 - 757 - AREA DI MANOVRA PIANO S2 E RAMPA DAL PIANO S2 AL S1
757	via iv novembre	SN	S2		UNITA' IN CORSO DI COSTRUZIONE
758	via iv novembre	SN	T		UNITA' IN CORSO DI COSTRUZIONE
759	via iv novembre	SN	T-7		UNITA' IN CORSO DI COSTRUZIONE
760	via iv novembre	SN	T		UNITA' IN CORSO DI COSTRUZIONE
761	via iv novembre	SN	S1		BCNC AI SUBB. 725 - 745 - 746 - 748 - DISIMPEGNO
762	via guglielmo marconi	SN	T		UNITA' IN CORSO DI COSTRUZIONE
763	via guglielmo marconi	SN	T-1 - 2-3		UNITA' IN CORSO DI COSTRUZIONE
764	via guglielmo marconi	SN	S2		UNITA' IN CORSO DI COSTRUZIONE
765	via guglielmo marconi	SN	S2		UNITA' IN CORSO DI COSTRUZIONE
766	via iv novembre	34	T-1 - 2-S1		BENE COMUNE NON CENSIBILE - DISIMPEGNO D'INGRESSO PEDONALE, PORZIONE DI PORTICO, VANO SCALA E CORTILE AL PIANO TERRA - VANO SCALA AI PIANI PRIMO, SECONDO E PIANO PRIMO INERRATO. B.C.N.C. COMUNE AI SUBALTERNI 9 E 10 DEL MAPPALE 1249.

Direzione Provinciale di Bergamo
Ufficio Provinciale - Territorio
Servizi Catastali

Data: 25/06/2024
Ora: 11:04:35
Numero Pratica: T126168
Pag: 3 - Fine

Comune	Sezione	Foglio	Particella	Tipo mappale	del:
VERDELLO		9	1249		

Sub	UBICAZIONE via/piazza	n.civ	Piani	Scala	Int	DESCRIZIONE
1						SOPPRESSO
3						SOPPRESSO
4						SOPPRESSO
701						SOPPRESSO
702						SOPPRESSO
703						SOPPRESSO
704						SOPPRESSO
705						SOPPRESSO
706						SOPPRESSO
707						SOPPRESSO
708						SOPPRESSO
709						SOPPRESSO
710						SOPPRESSO

Data: 25/06/2024 - n. T125961 - Richiedente: Telematico
Totale schede: 5 - Formato di acquisizione: A3(297x420) - Formato stampa richiesto: A3(297x420) - Fattore di scala non utilizzabile
Ultima planimetria in atti



Agenzia delle Entrate
CATASTO FABBRICATI
Ufficio provinciale di Bergamo

ELABORATO PLANIMETRICO	Compilato da: Chiodi Guglielmo	Isritto all'albo: Geometri	Prov. Bergamo	N. 3417
Comune di Verdello	Sezione:	Foglio: 4	Particella: 1249	Protocollo n. BG0100290 del 02/08/2022
Dimostrazione grafica dei subalterni		Tipo Mappale n. del Scala 1 : 500		

PIANTA PIANO SECONDO SOTTOSTRADA






PIANTA PIANO PRIMO SOTTOSTRADA

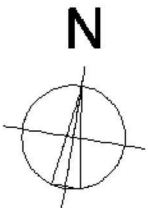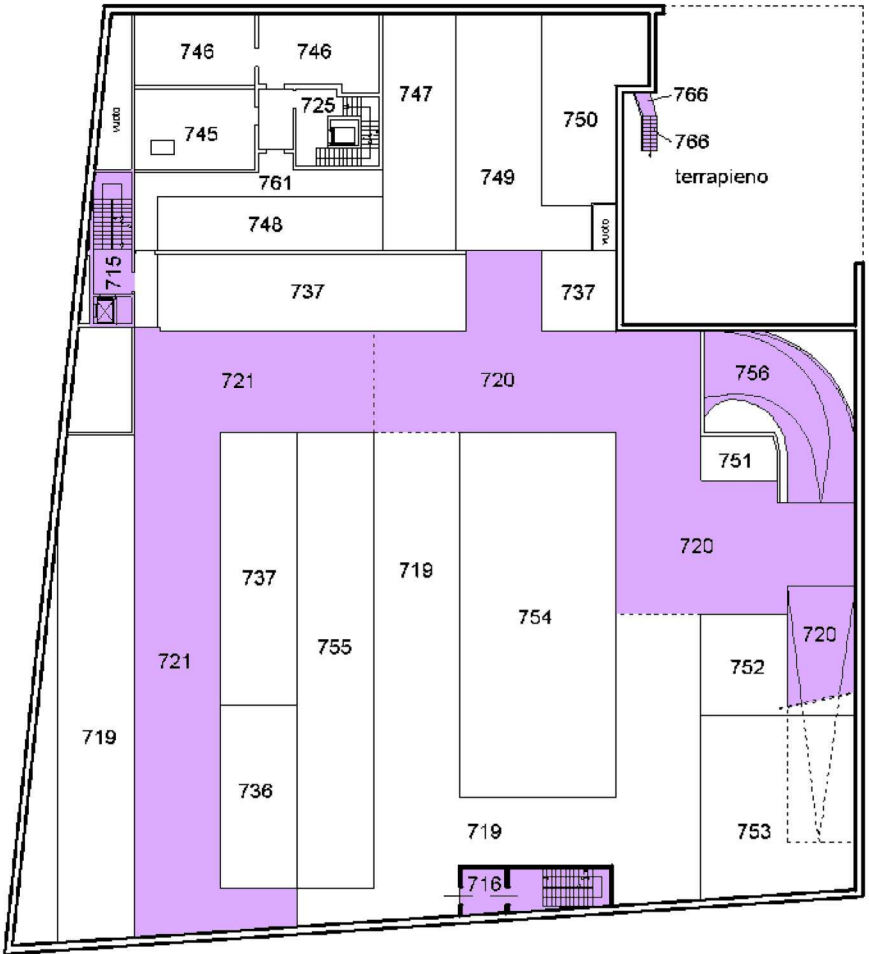

ELABORATO PLANIMETRICO		Compilato da: Chiodi Guglielmo		Iscritto all'albo: Geometri		Prov. Bergamo		N. 3417	
Comune di Verdello		Sezione:		Foglio: 4		Particella: 1249		Protocollo n. BG0100290 del 02/08/2022	
Dimostrazione grafica dei subalterni						Tipo Mappale n.		del Scala 1 : 500	

PIANTA PIANO TERRA

PIANTA PIANO PRIMO

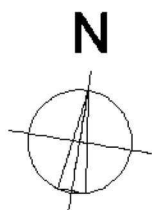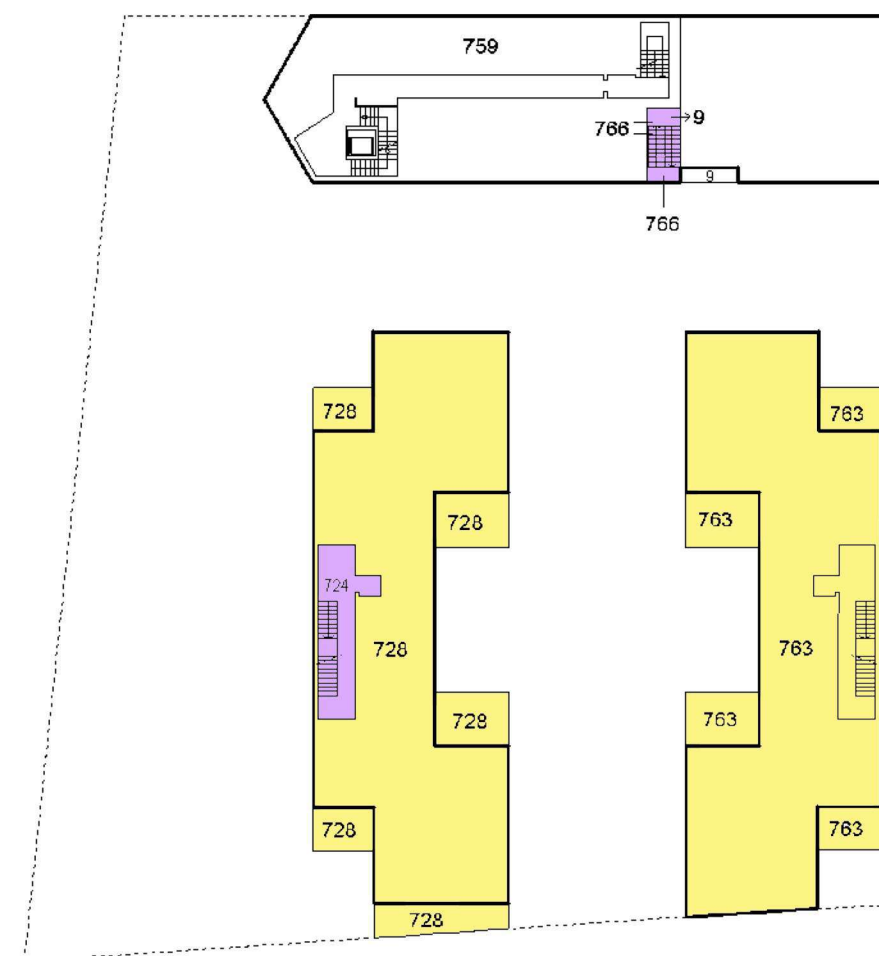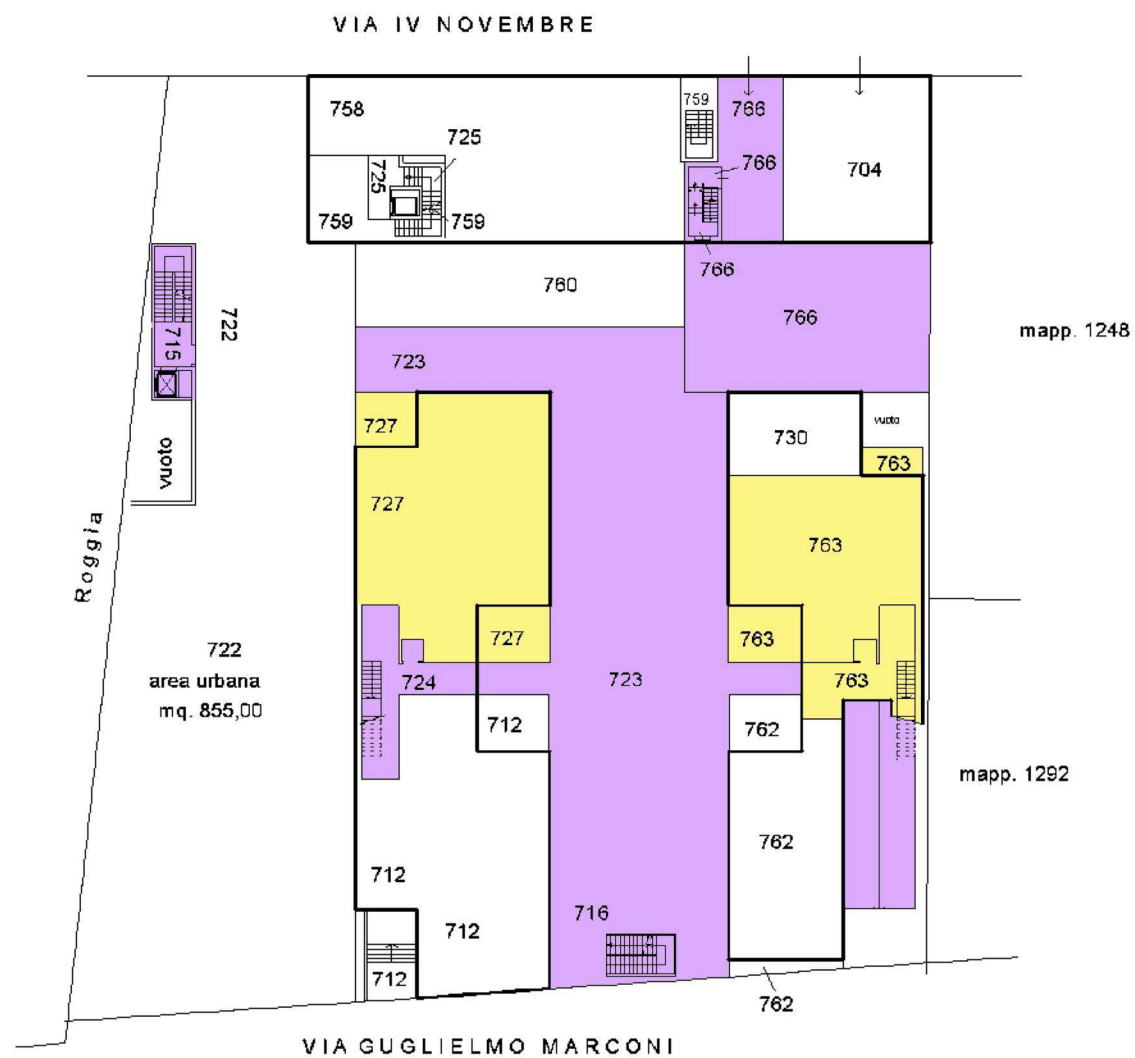


Data: 25/06/2024 - n. T125961 - Richiedente: Telematico
Totale schede: 5 - Formato di acquisizione: A3(297x420) - Formato stampa richiesto: A3(297x420) - Fattore di scala non utilizzabile
Ultima planimetria in atti



Agenzia delle Entrate
CATASTO FABBRICATI
Ufficio provinciale di Bergamo

ELABORATO PLANIMETRICO	Compilato da: Chiodi Guglielmo	Isritto all'albo: Geometri	Prov. Bergamo	N. 3417
Comune di Verdello	Sezione:	Foglio: 4	Particella: 1249	Protocollo n. BG0100290 del 02/08/2022
Dimostrazione grafica dei subalterni		Tipo Mappale n. del Scala 1 : 500		

PIANTA PIANO QUARTO

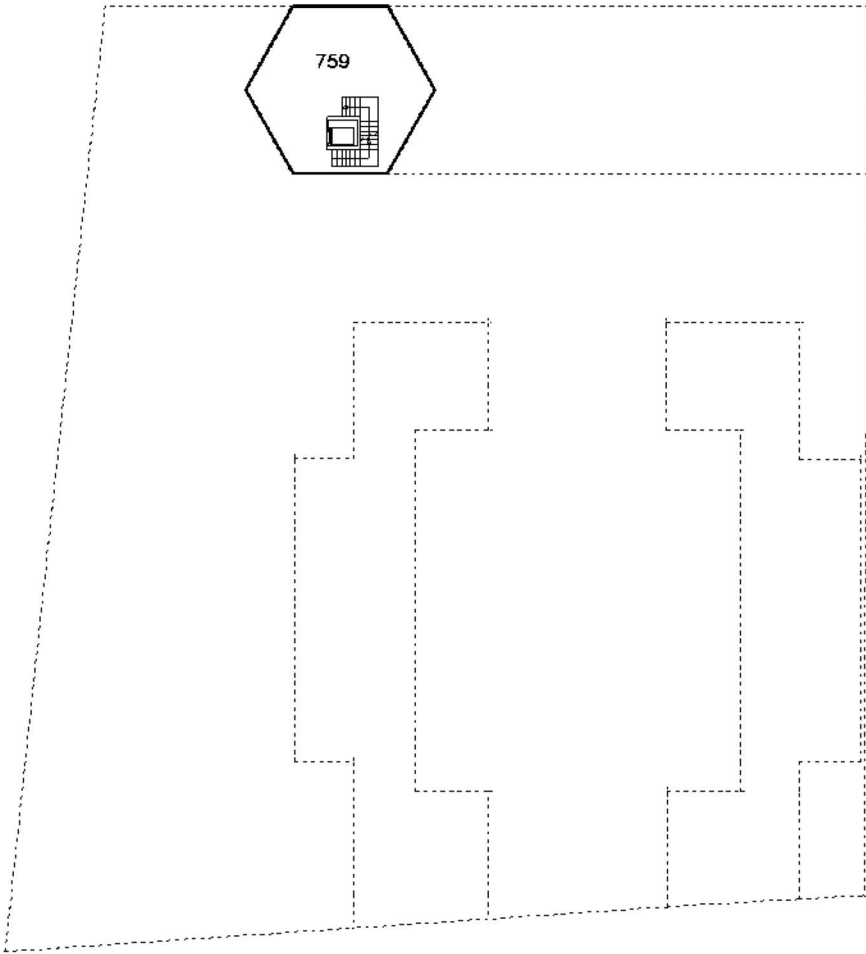

PIANTA PIANO QUINTO

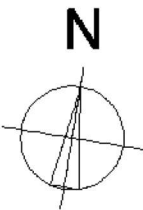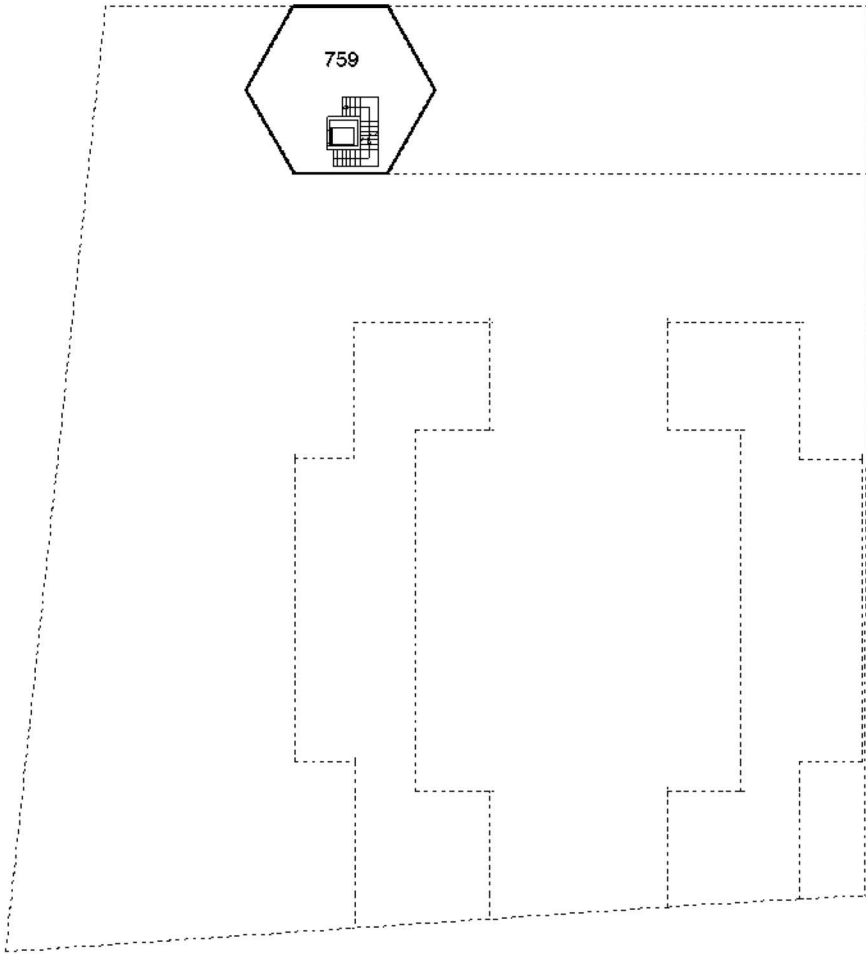


Data: 25/06/2024 - n. T125961 - Richiedente: Telematico

Data: 25/06/2024 - n. T125961 - Richiedente: Telematico
Totale schede: 5 - Formato di acquisizione: A3(297x420) - Formato stampa richiesto: A3(297x420) - Fattore di scala non utilizzabile
Ultima planimetria in atti



Agenzia delle Entrate
CATASTO FABBRICATI
Ufficio provinciale di Bergamo

ELABORATO PLANIMETRICO	Compilato da: Chiodi Guglielmo	Isritto all'albo: Geometri	Prov. Bergamo	N. 3417
Comune di Verdello	Sezione:	Foglio: 4	Particella: 1249	Protocollo n. BG0100290 del 02/08/2022
Dimostrazione grafica dei subalterni		Tipo Mappale n. del Scala 1 : 500		

PIANTA PIANO SESTO

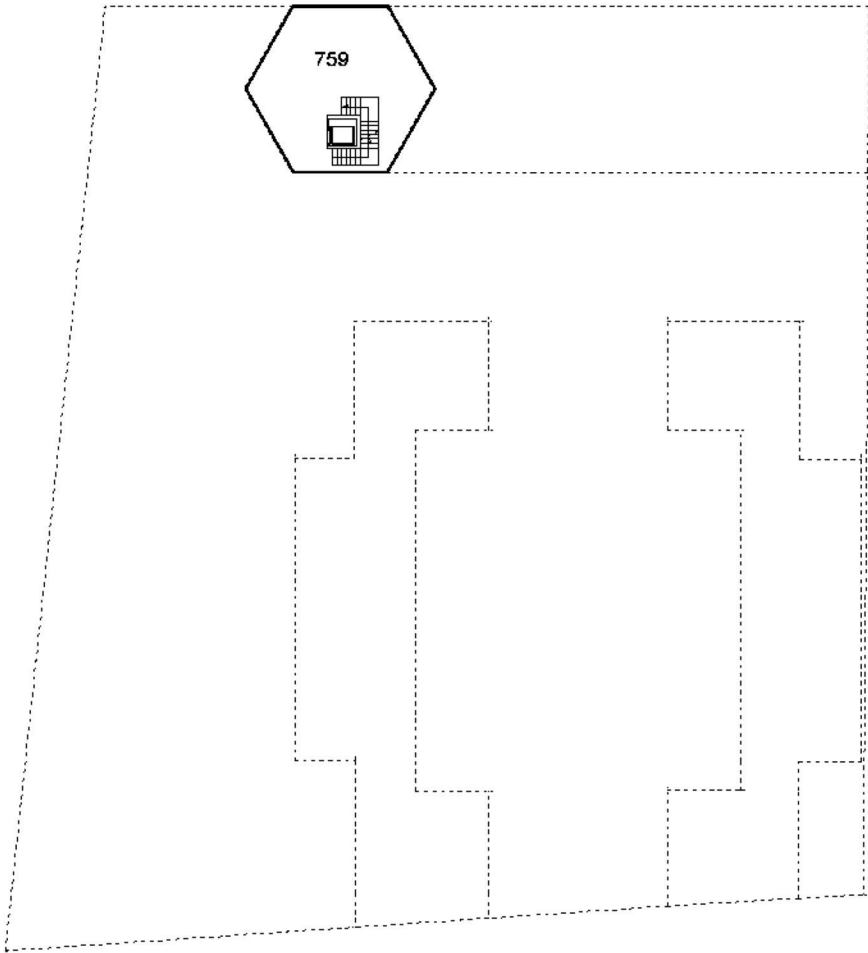

PIANTA PIANO SETTIMO

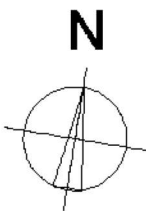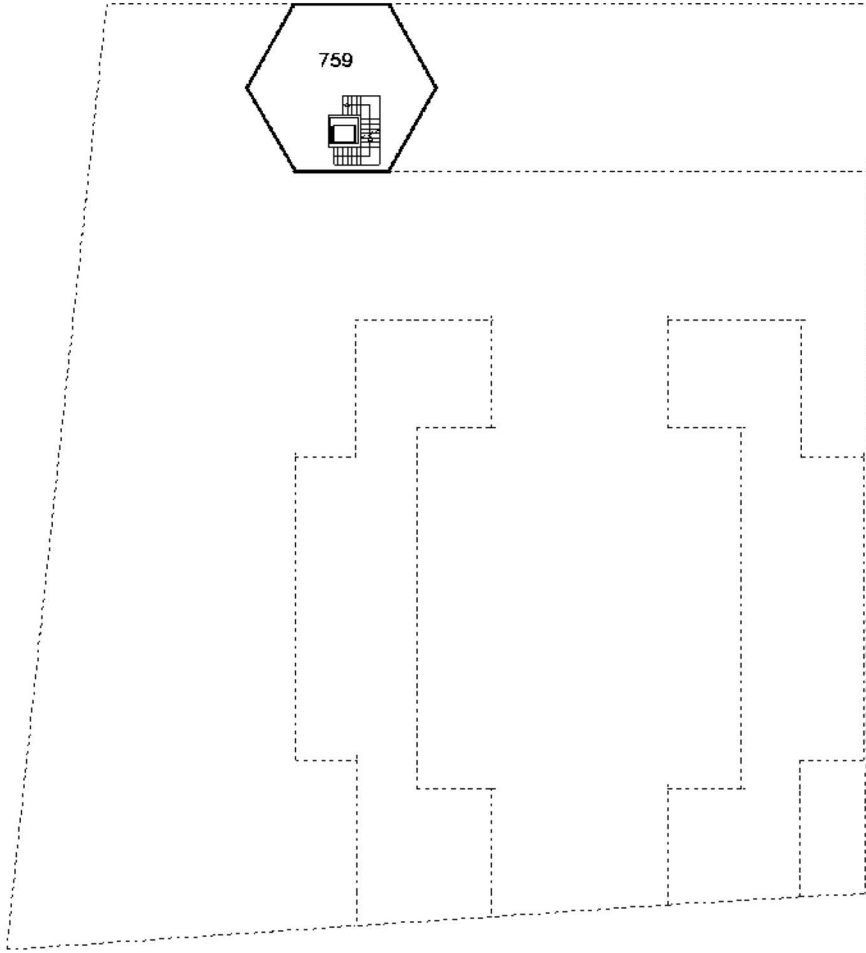

Data: 25/06/2024 - n. T125961 - Richiedente: Telematico