

**PLANIMETRIA** Scala 1/100

Comune di LECCE alla Via Torre Mozza n.6, scala C,int.5 P1°


Dati catastali: FG 236, pa.la 257, sub 12, cat. A/3,  
superficie catastale totale 113 mq,  
superficie escluse aree scoperte 104 mq,

4

**PIANTA PIANO 1°**



**PIANO SECONDO**  
PIANTA COPERTURA

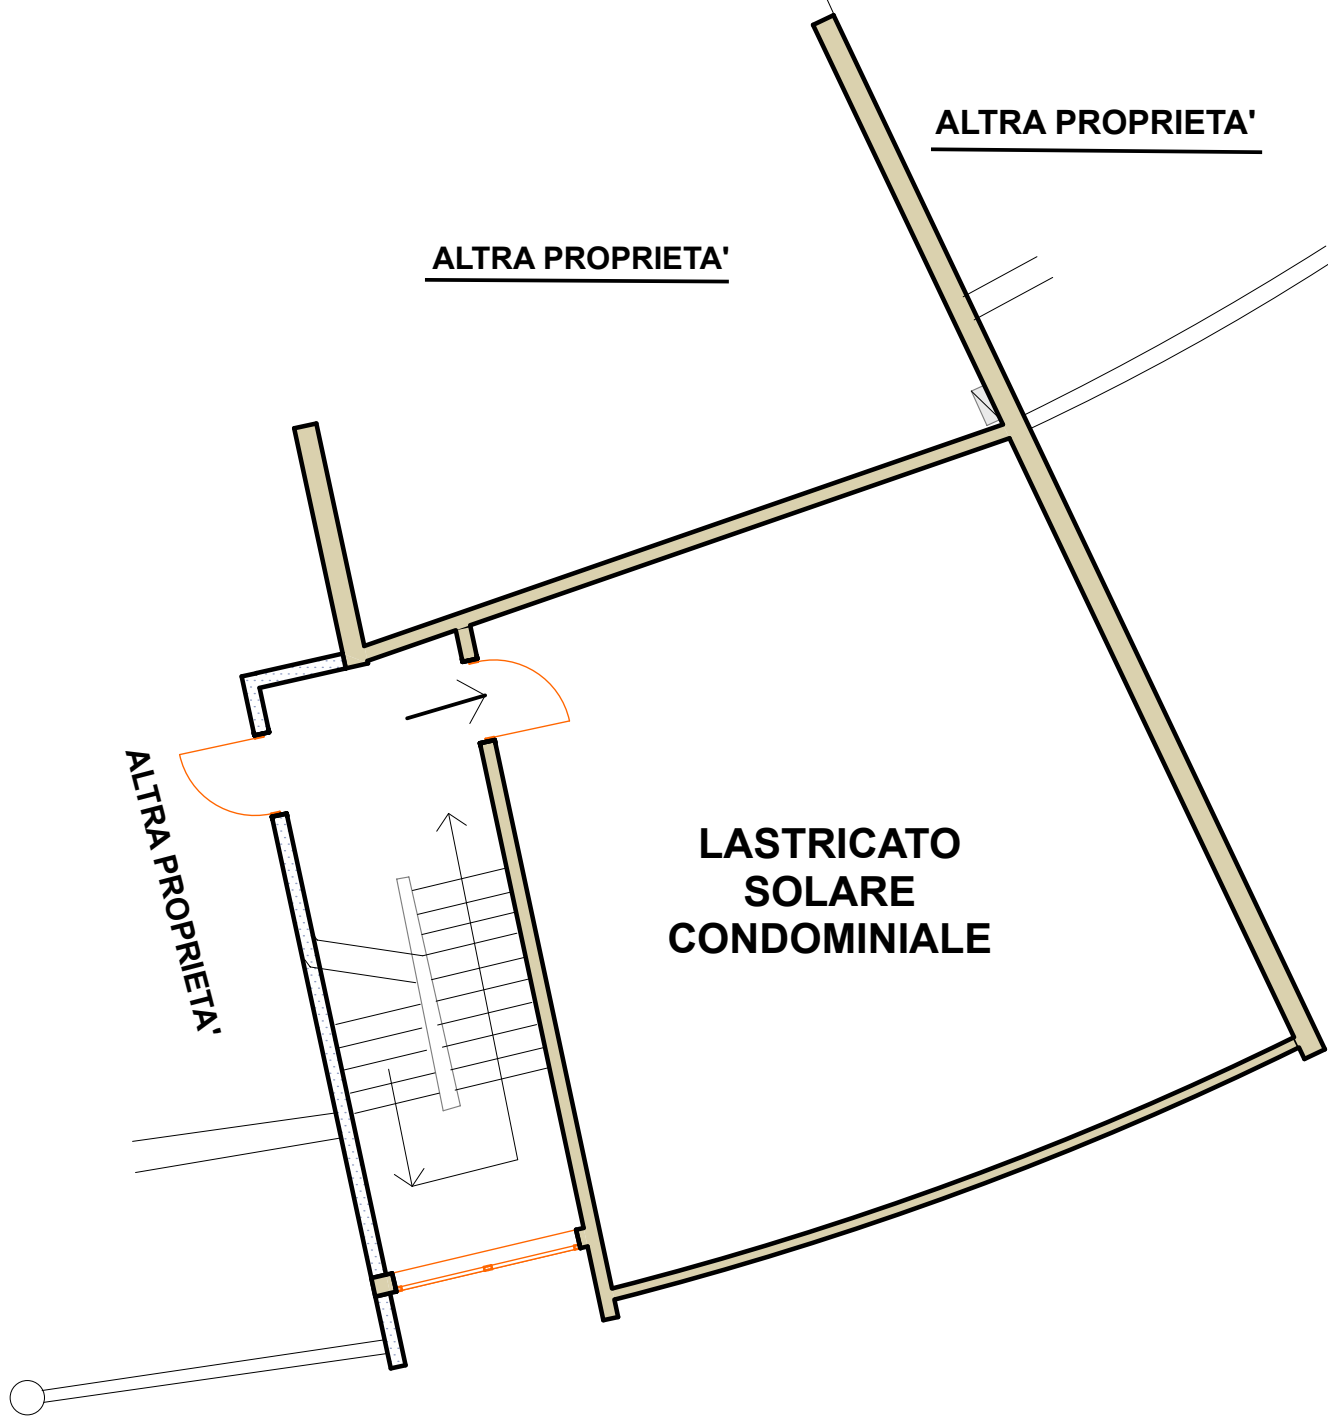

scala C,int.5 P1°

Il Tecnico  
Ing. Evaldo DURANTE  
*Evaldo Durante*

