

**Agenzia delle Entrate**  
**CATASTO FABBRICATI**  
**Ufficio Provinciale di**  
**Potenza**

Dichiarazione protocollo n. PZ0043571 del 15/04/2025

Comune di Venosa  
Via Armando Diaz


civ. SNC

Identificativi Catastali:  
Sezione:  
Foglio: 59  
Particella: 342  
Subalterno: 41

Compilata da:  
[redacted]  
Iscritto all'albo:  
Ingegneri  
Prov. Potenza N. 415

Planimetria  
Scheda n. 1      Scala 1:200

PIANTA PIANO SECONDO

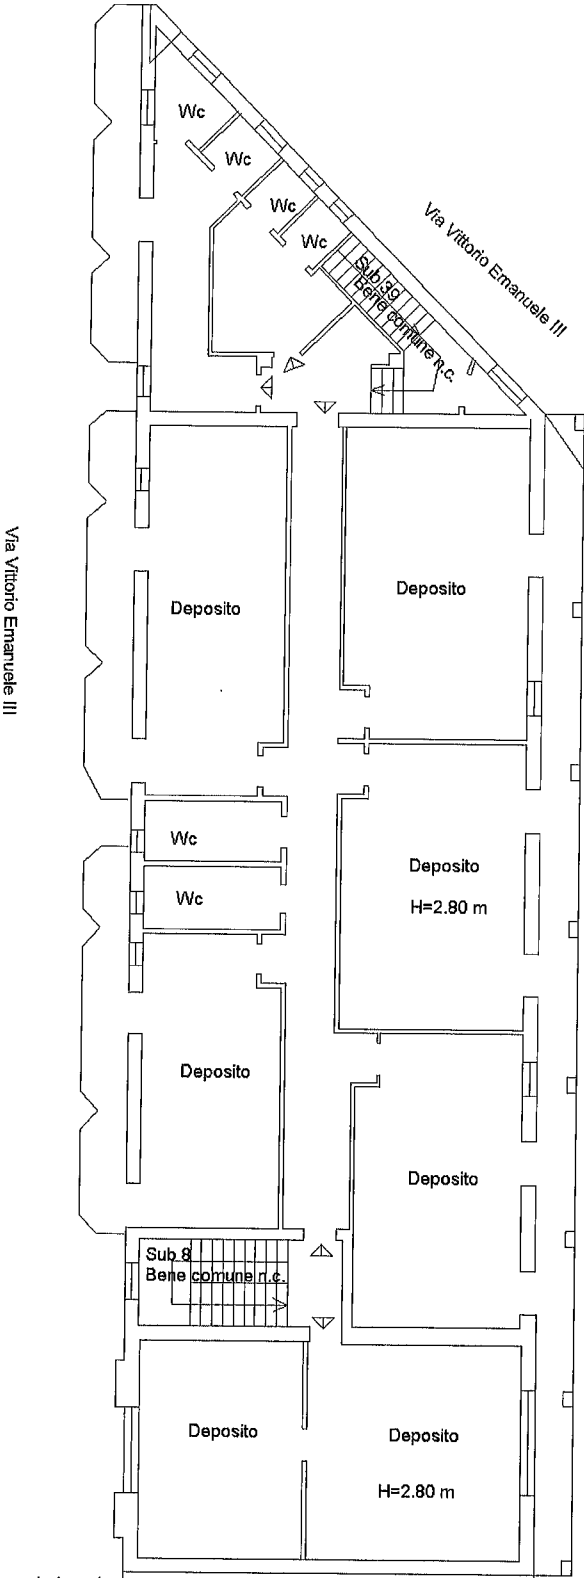

Ultima planimetria in atti

Altra proprietà  
sub 34

Data: 11/06/2025 - n. T125474 - Richiedente: [redacted]

Totale schede: 1 - Formato di acquisizione: A4(210x297) - Formato stampa richiesto: A4(210x297)

Catasto dei Fabbricati - Situazione al 11/06/2025 - Comune di VENOSA (I.738) - < Foglio 59 - Particella 342 - Subalterno 41 >  
Firmato DA **GIORGIA NUNZIATA EMERSONE** CA FIRMA QUALIFICATA Serial#: 26c1f72f8558752

**Agenzia delle Entrate**  
**CATASTO FABBRICATI**  
Ufficio Provinciale di  
Potenza

Dichiarazione protocollo n. PZ0043576 del 15/04/2025

Comune di Venosa

Via Armando Diaz

civ. SNC

Identificativi Catastali:

Sezione:

Foglio: 59

Particella: 342

Subalterno: 42

Compilata da:

Iscritto all'albo:  
Ingegneri


Prov. Potenza

N. 415

Planimetria

Scheda n. 1


Scala 1:200

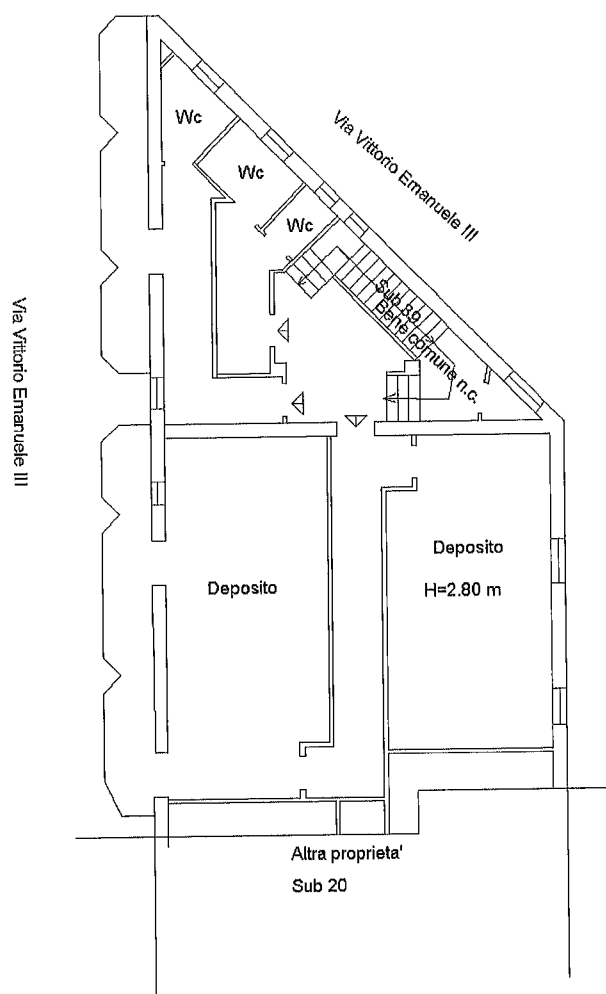PIANTA PIANO PRIMO

Ultima planimetria in atti

Data: 11/06/2025 - n. T125476 - Richiedente: [REDACTED]

Totale schede: 1 - Formato di acquisizione: A4(210x297) - Formato stampa richiesto: A4(210x297)

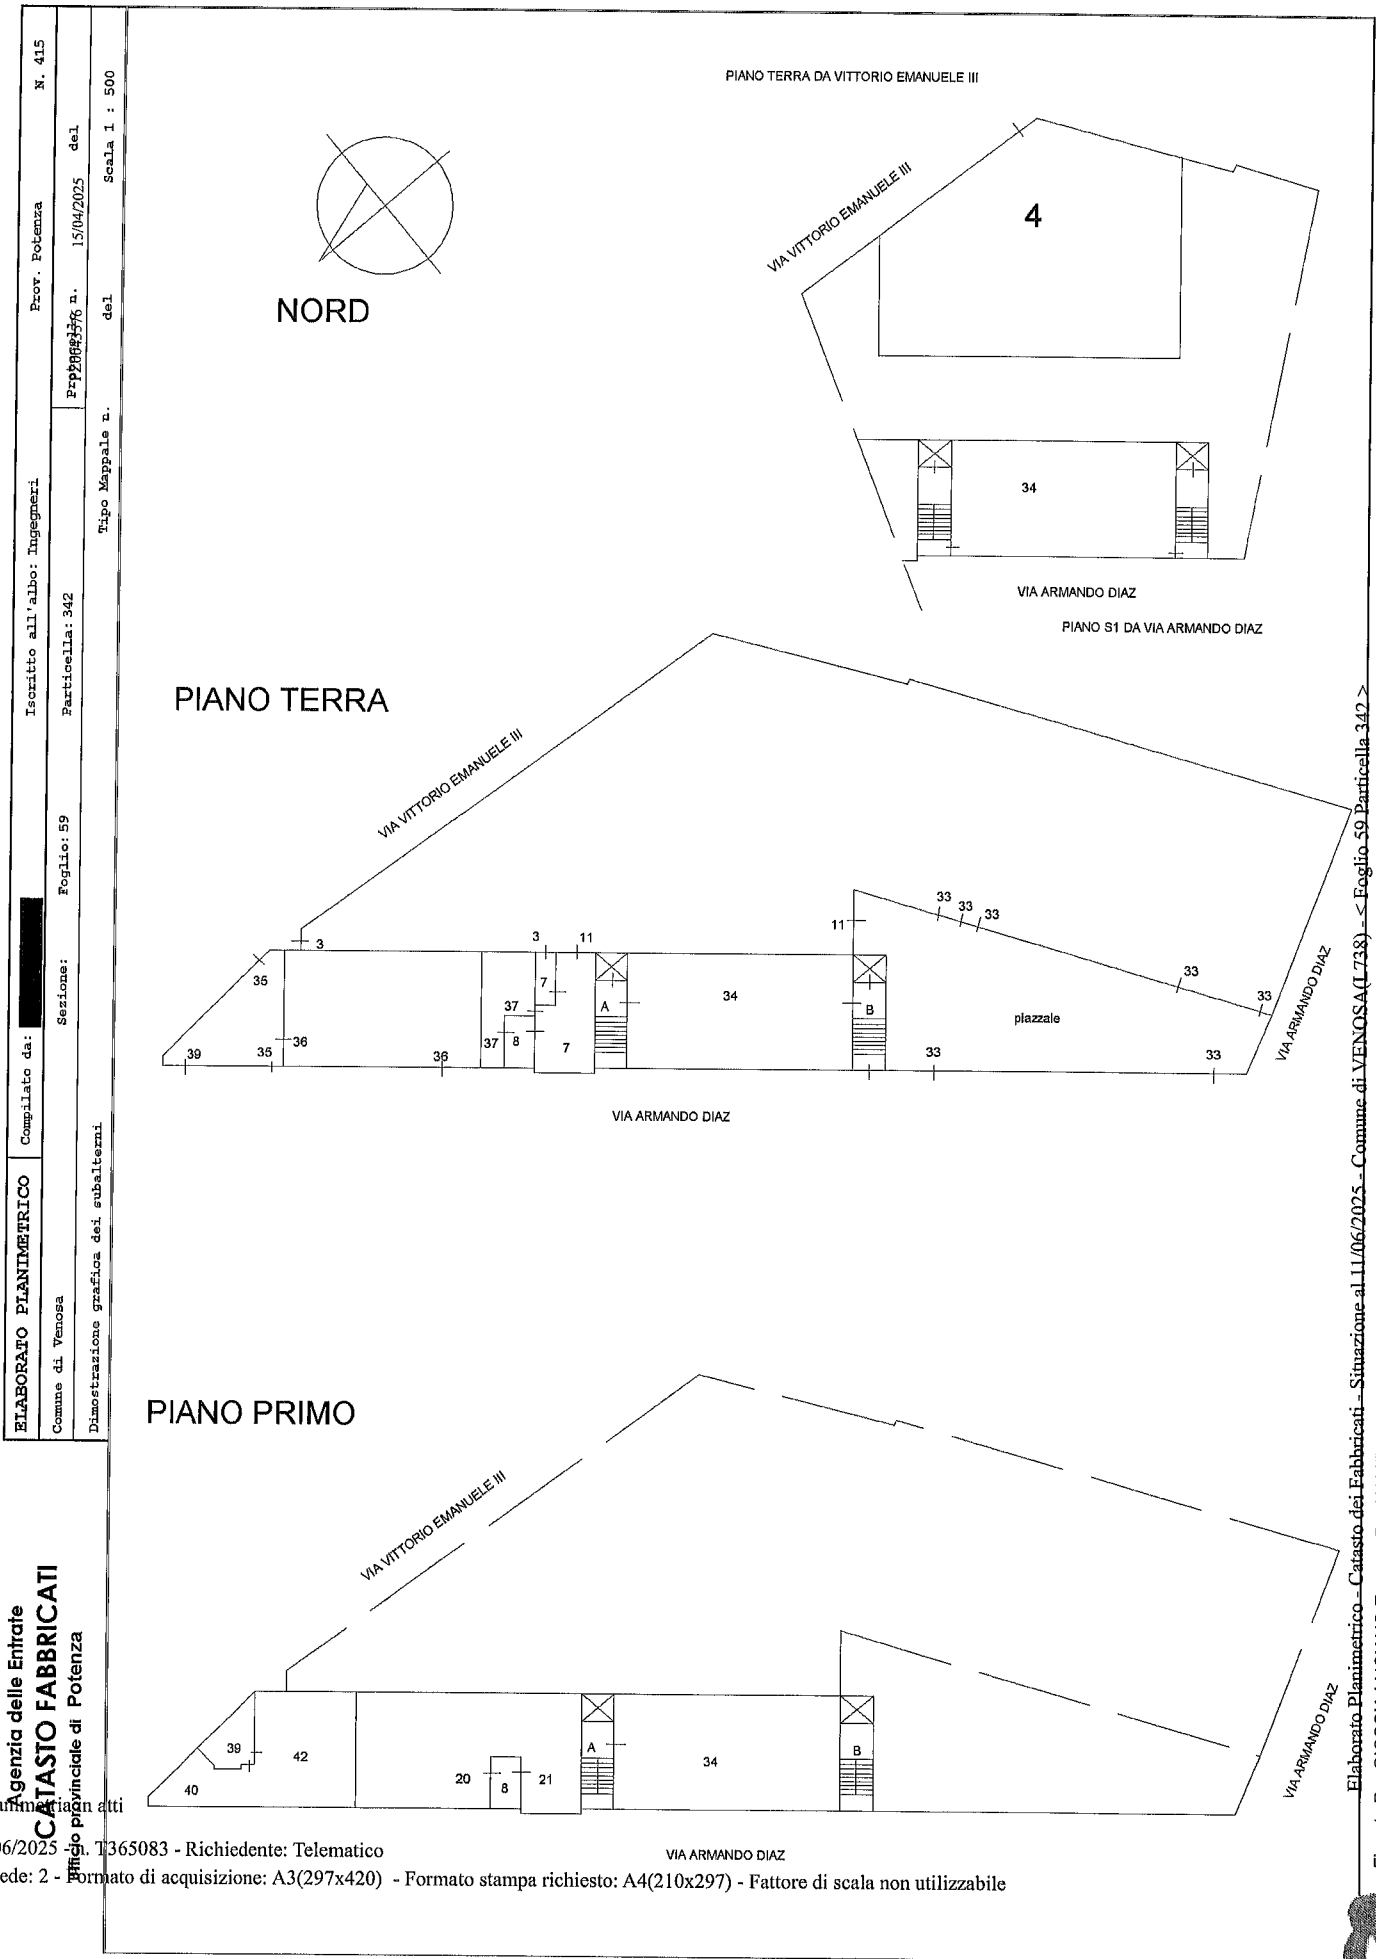


Ultima planimetria approvata  
Data: 11/06/2025 - n. T365083 - Richiedente: Telematico  
Totale schede: 2 - Formato di acquisizione: A3(297x420) - Formato stampa richiesto: A4(210x297) - Fattore di scala non utilizzabile



Elaborato Planimetrico - Catasto dei Fabbricati - Simulazione al 11/06/2025 - Comune di VENOSA (L. 738) - Foglio 59 Particella 342 -  
Firmato Da: GIOSCIA LUCIANO Emesso Da: NAMIRIAL CA FIRMA QUALIFICATA Serial#: 26c1f72f8558752

ELABORATO PLANIMETRICO	Compilato da: [REDACTED]	Iscritto all'albo: Ingegneri	Prov. Potenza	N. 415
Comune di Venosa	Sezione: Foglio: 59	Particella: 342	Prp2068396 n. del 15/04/2025	del
Dimostrazione grafica dei subalterni				
Tipo Mappale n.			del	Scala 1 : 500

## PIANO SECONDO

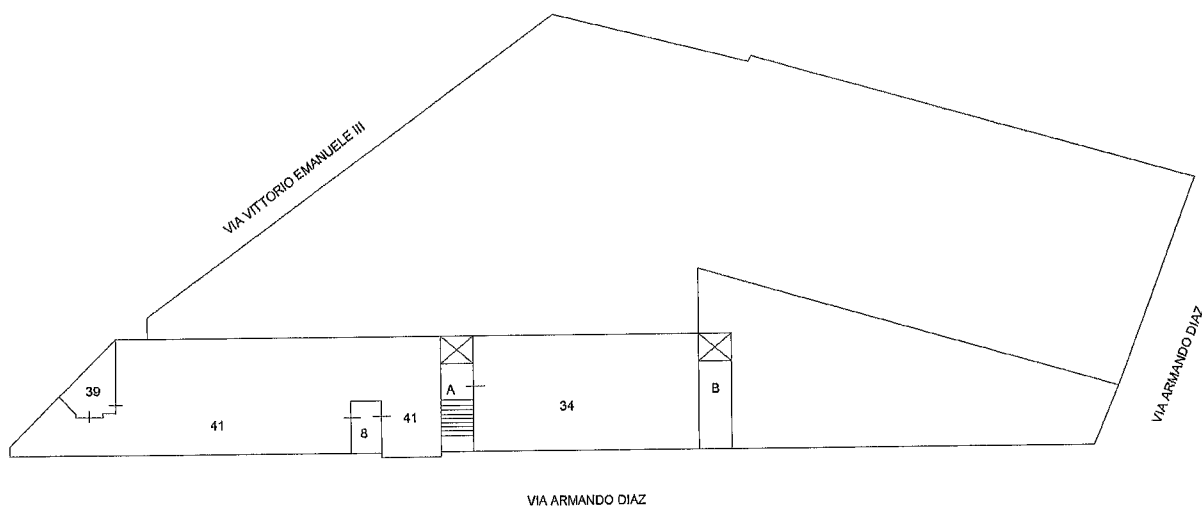

## PIANO TERZO

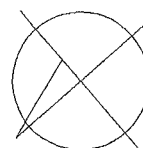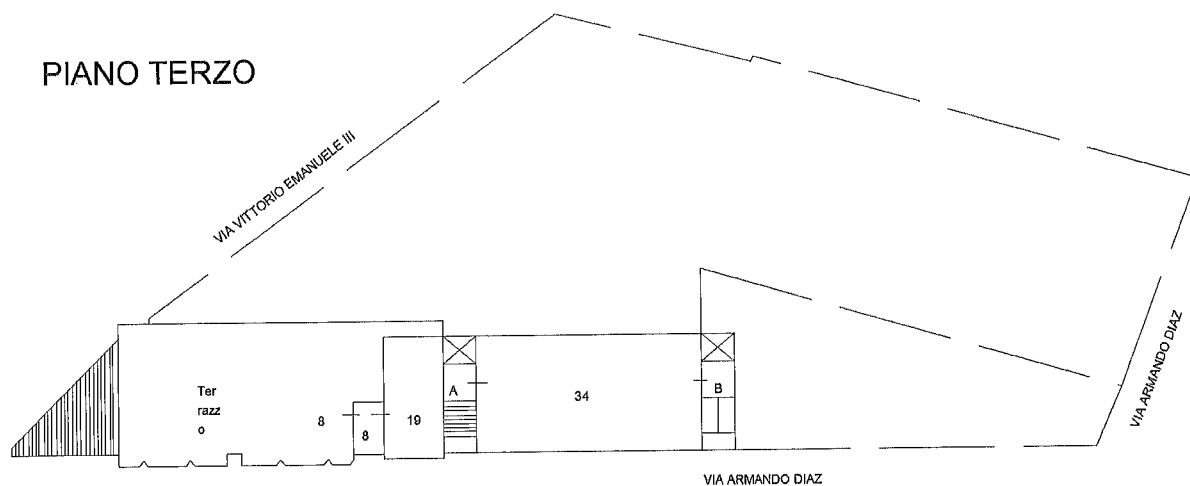

NORD

Ultima planimetria depositata in atti

Data: 11/06/2025 - n. T365083 - Richiedente: Telematico

Totale schede: 2 - Formato di acquisizione: A3(297x420) - Formato stampa richiesto: A4(210x297) - Fattore di scala non utilizzabile