



# PIANTA PIANO TERRENO

## Scala 1:100


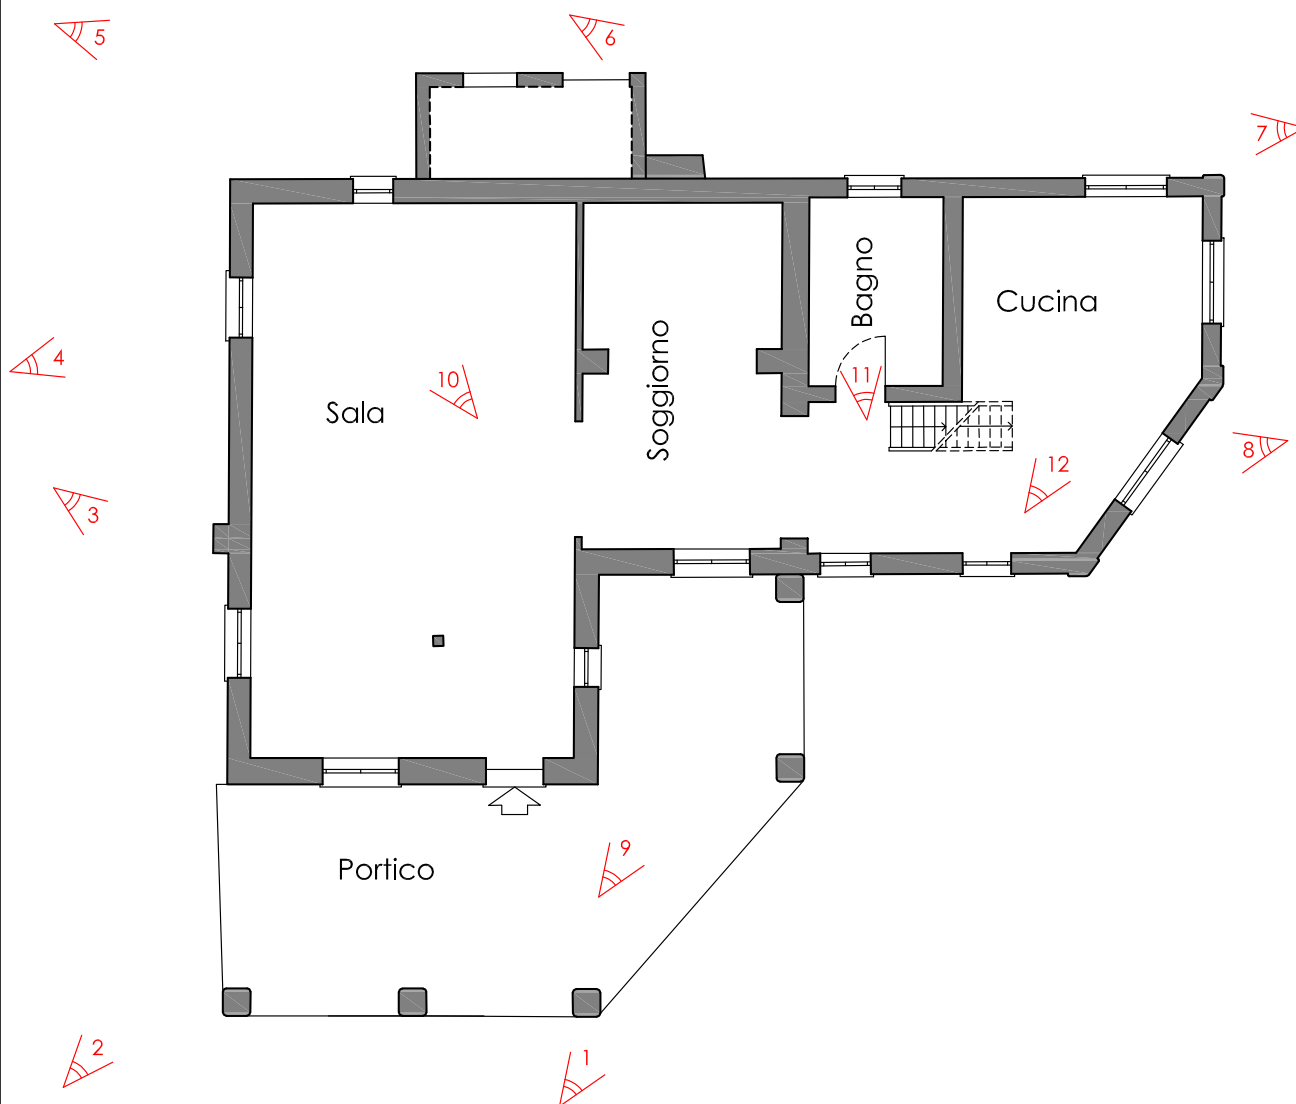



 Punti di ripresa

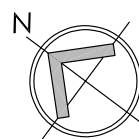

# PIANTA PIANO PRIMO

## Scala 1:100

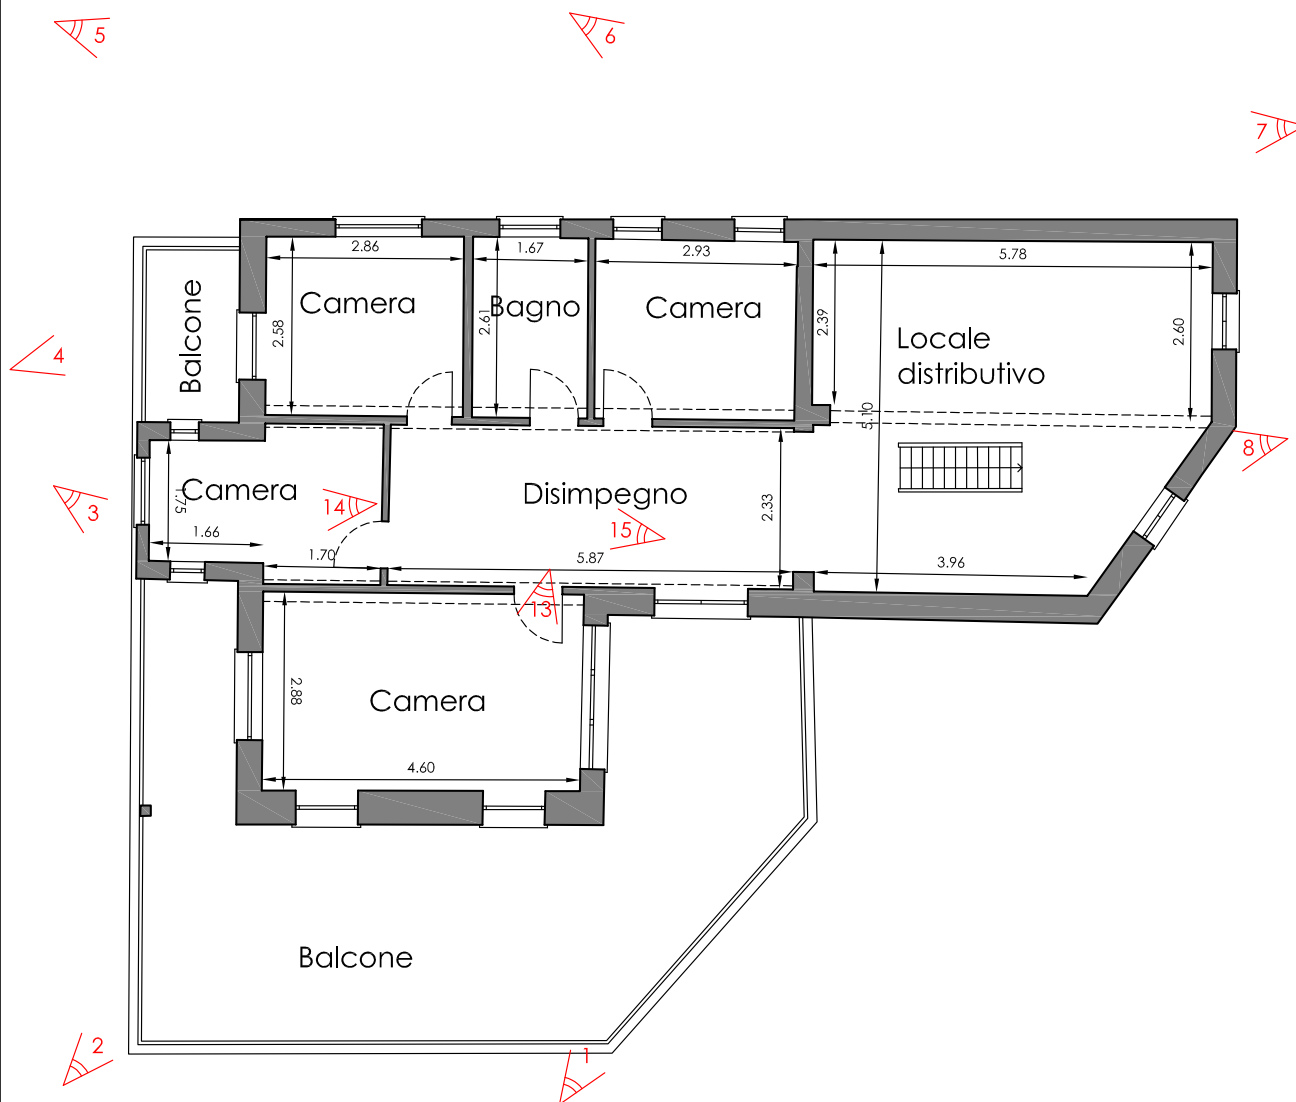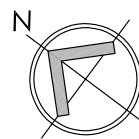

 Punti di ripresa

