


PIANTA PIANO PRIMO

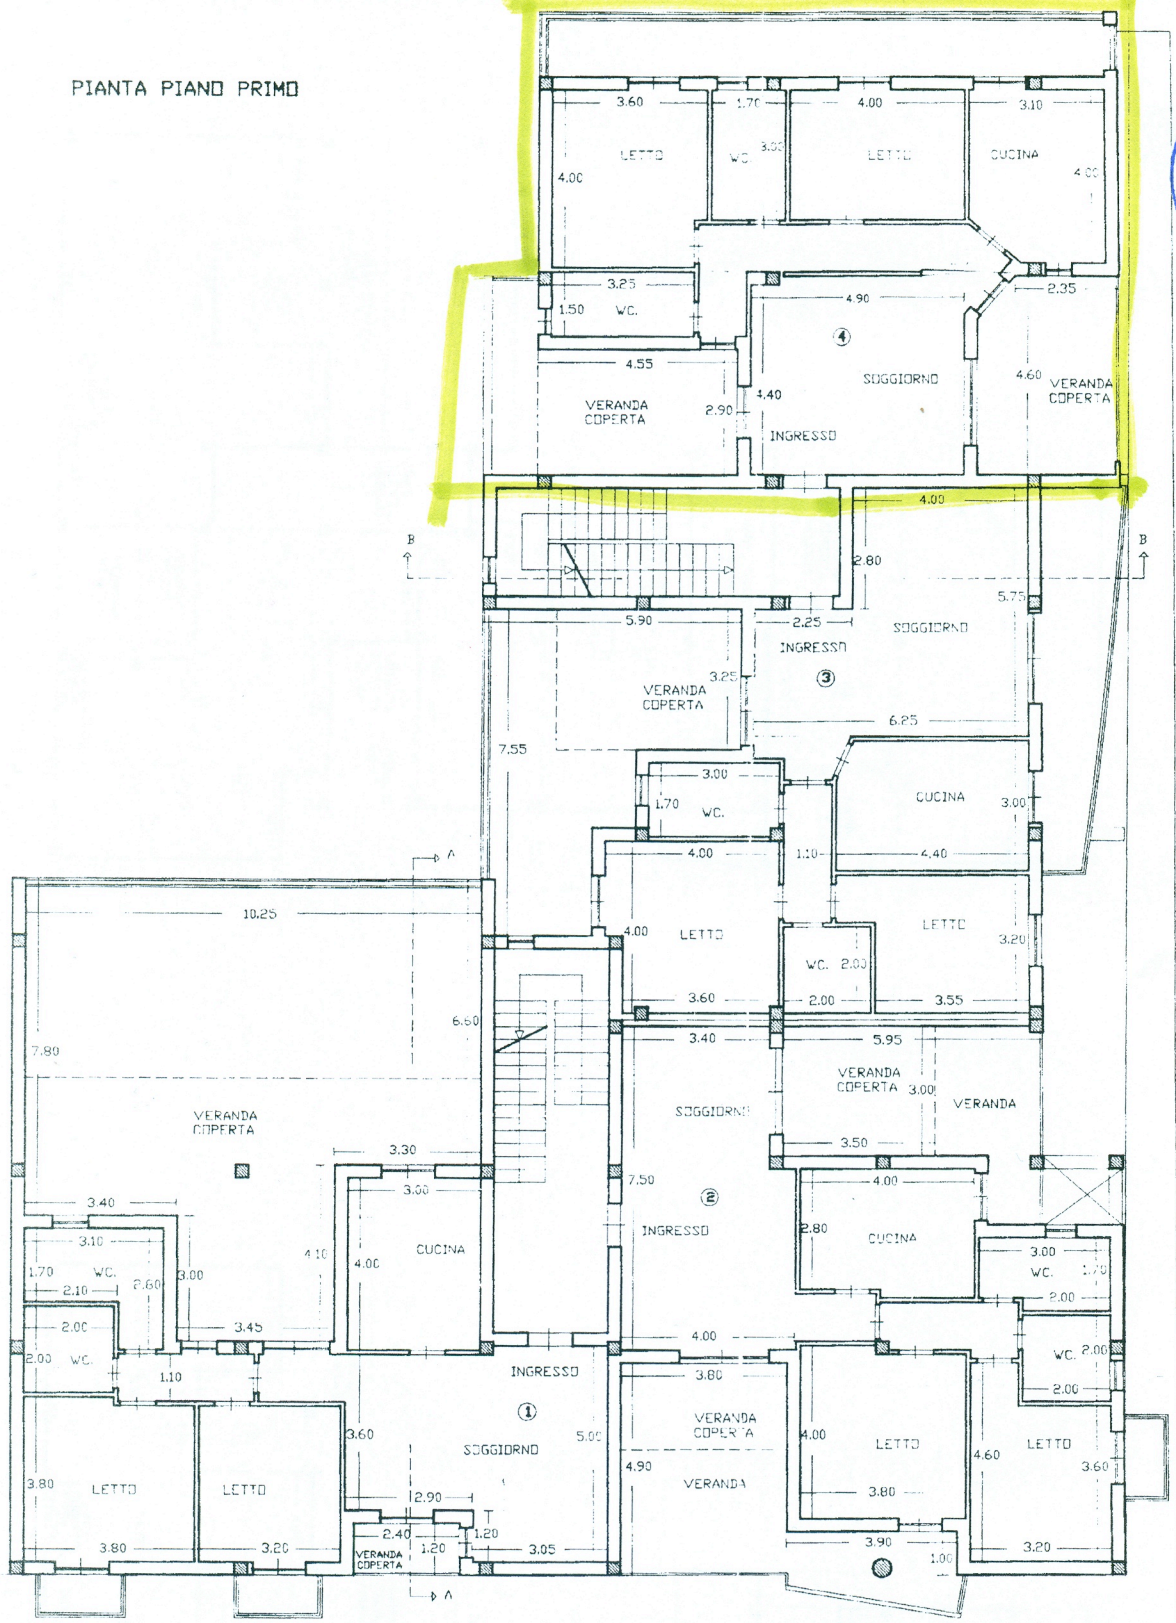

19 FEB. 2015




BARRIOTTI SIBOTTE VANI / SUPERFICIE FINESTRATA


APPARTAMENTO N. 3





19 FEB. 2015

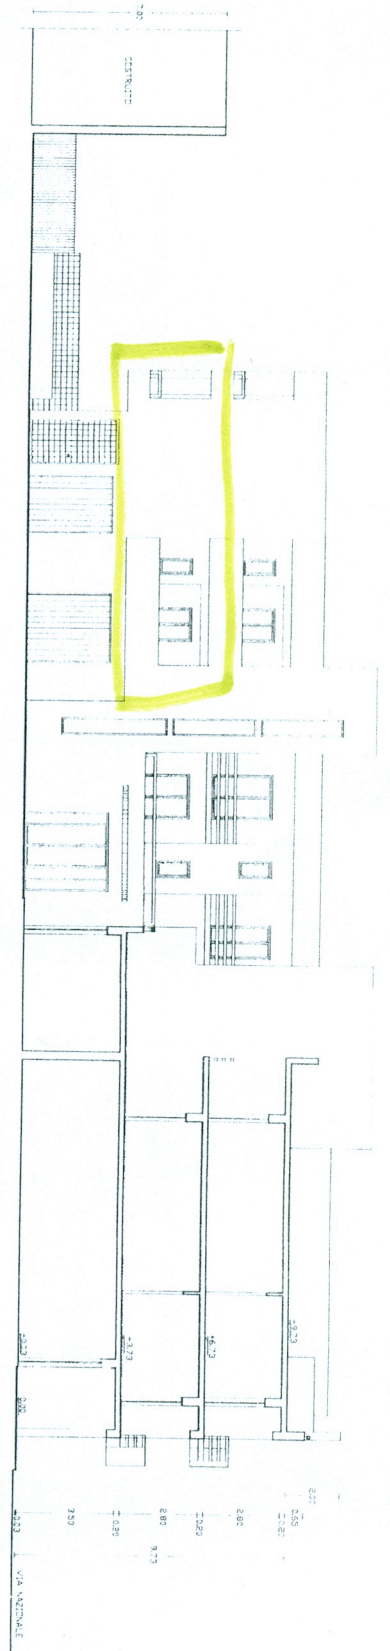

PROSPETTO INTERNO AL CORTILE - SEZIONE A A

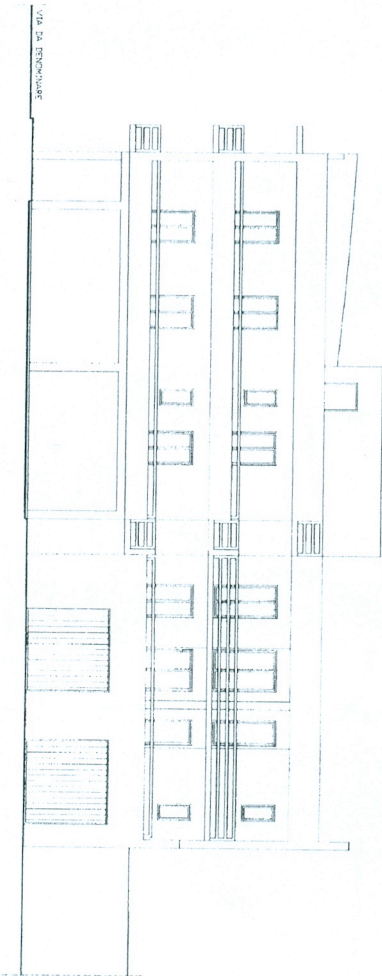

PROSPETTO INTERNO AL CORTILE

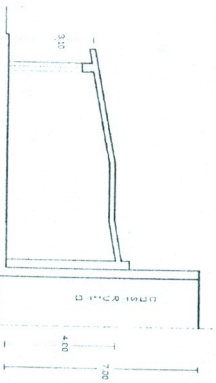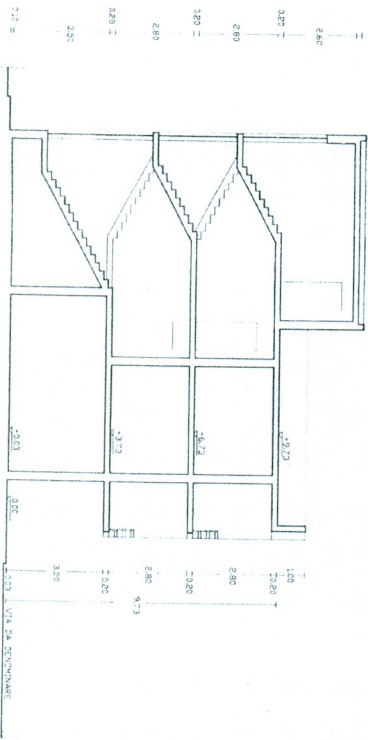

VIA NAZIONALE

SCALA 1/100



- LEGENDA**
- ATTIVITA' COMMERCIALI N. 1
 S.M. VAND. NO. 425/1/10 - NO. 425/2
 S.M. FINESTRA NO. 102 - NO. 103
 ATTIVITA' COMMERCIALI N. 2
 S.M. VAND. NO. 250/1/10 - NO. 250/2
 S.M. FINESTRA NO. 9 - NO. 10
 ATTIVITA' COMMERCIALI N. 3
 S.M. VAND. NO. 425/1/10 - NO. 425/2
 S.M. FINESTRA NO. 9 - NO. 10
 ATTIVITA' COMMERCIALI N. 4
 S.M. VAND. NO. 250/1/10 - NO. 250/2
 S.M. FINESTRA NO. 9 - NO. 10
 ATTIVITA' COMMERCIALI N. 5
 S.M. VAND. NO. 250/1/10 - NO. 250/2
 S.M. FINESTRA NO. 9 - NO. 10
 ATTIVITA' COMMERCIALI N. 6
 S.M. VAND. NO. 425/1/10 - NO. 425/2
 S.M. FINESTRA NO. 9 - NO. 10
 ATTIVITA' COMMERCIALI N. 7
 S.M. VAND. NO. 425/1/10 - NO. 425/2
 S.M. FINESTRA NO. 9 - NO. 10



8 FEB. 2015