

**Agenzia del Territorio
CATASTO FABBRICATI
Ufficio Provinciale di
Frosinone**

Dichiarazione protocollo n. FR0134977 del 22/10/2015

Planimetria di u.i.u. in Comune di Ripi

Via Basso Serre

civ. SNC

Identificativi Catastali:

Sezione:

Foglio: 17

Particella: 1101

Subalterno: 2

Compilata da:

Perciballi Daniele

Iscritto all'albo:
Geometri

Prov. Frosinone

N. 2267


Scheda n. 1

Scala 1:100

PIANTA PIANO TERRA H: ml. 2,80

Balcone

ALTRA PROPRIETÀ

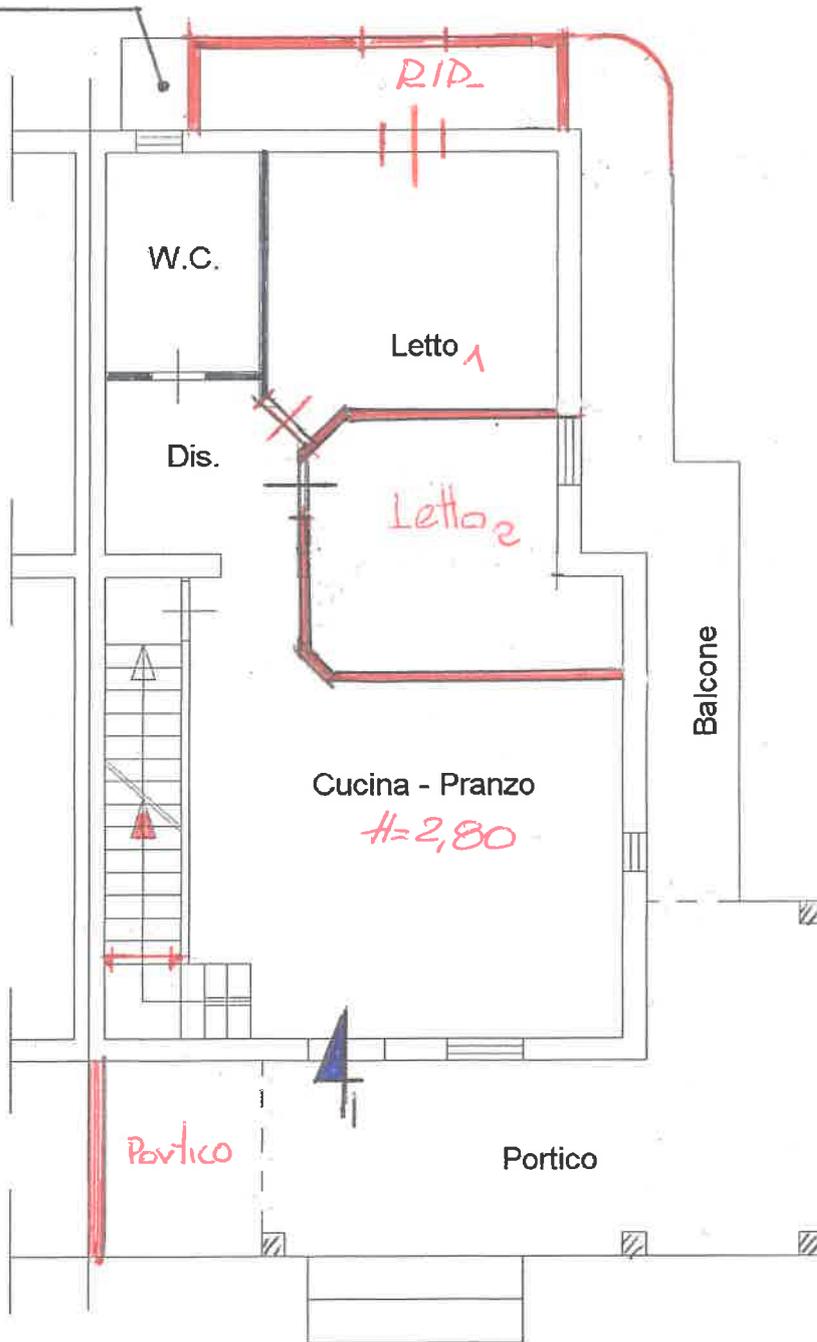

- STATO DEI LUOGHI -

Identificativi Catastali:

Sezione:
Foglio: 17
Particella: 1101
Subalterno: 2

Compilata da:
Perciballi Daniele

Iscritto all'albo:
Geometri


Prov. Frosinone

N. 2267

Scheda n. 2

Scala 1:100

PIANTA PIANO PRIMO SOTTOSTRADA H: ml. 3,80

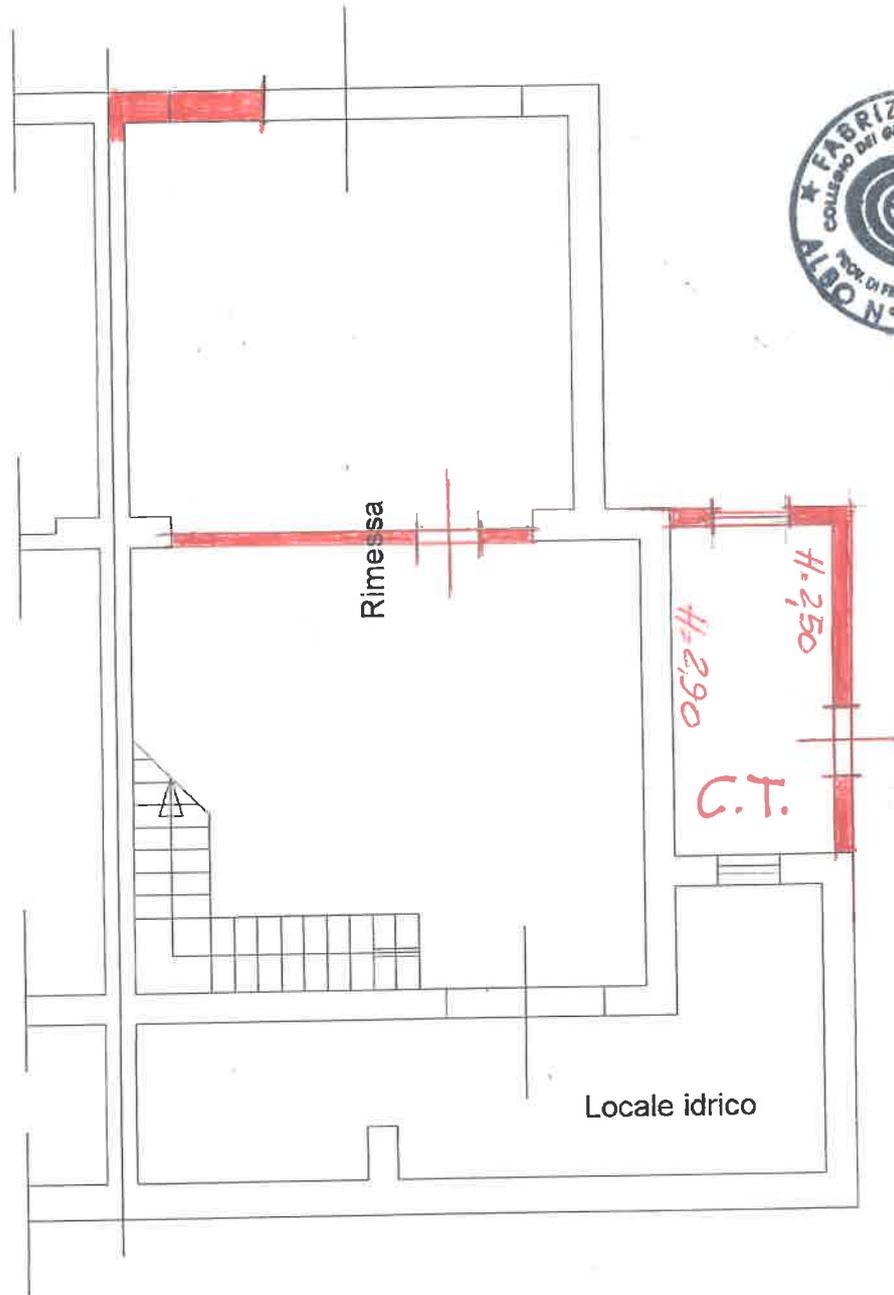

— STATO DEI LUOGHI —

Ultima planimetria in atti

Data: 08/10/2024 - n. T184201 - Richiedente: DMLFRZ65T06D810E

Totale schede: 2 - Formato di acquisizione: A4(210x297) - Formato stampa richiesto: A4(210x297)