

**Agenzia del Territorio
CATASTO FABBRICATI
Ufficio Provinciale di
Frosinone**

Dichiarazione protocollo n. FR0134977 del 22/10/2015

Planimetria di u.i.u. in Comune di Ripi

Via Basso Serre

civ. SNC

Identificativi Catastali:

Sezione:

Foglio: 17

Particella: 1101

Subalterno: 2

Compilata da:

Perciballi Daniele

Iscritto all'albo:

Geometri


Prov. Frosinone

N. 2267

Scheda n. 1

Scala 1:100

PIANTA PIANO TERRA H: ml. 2,80

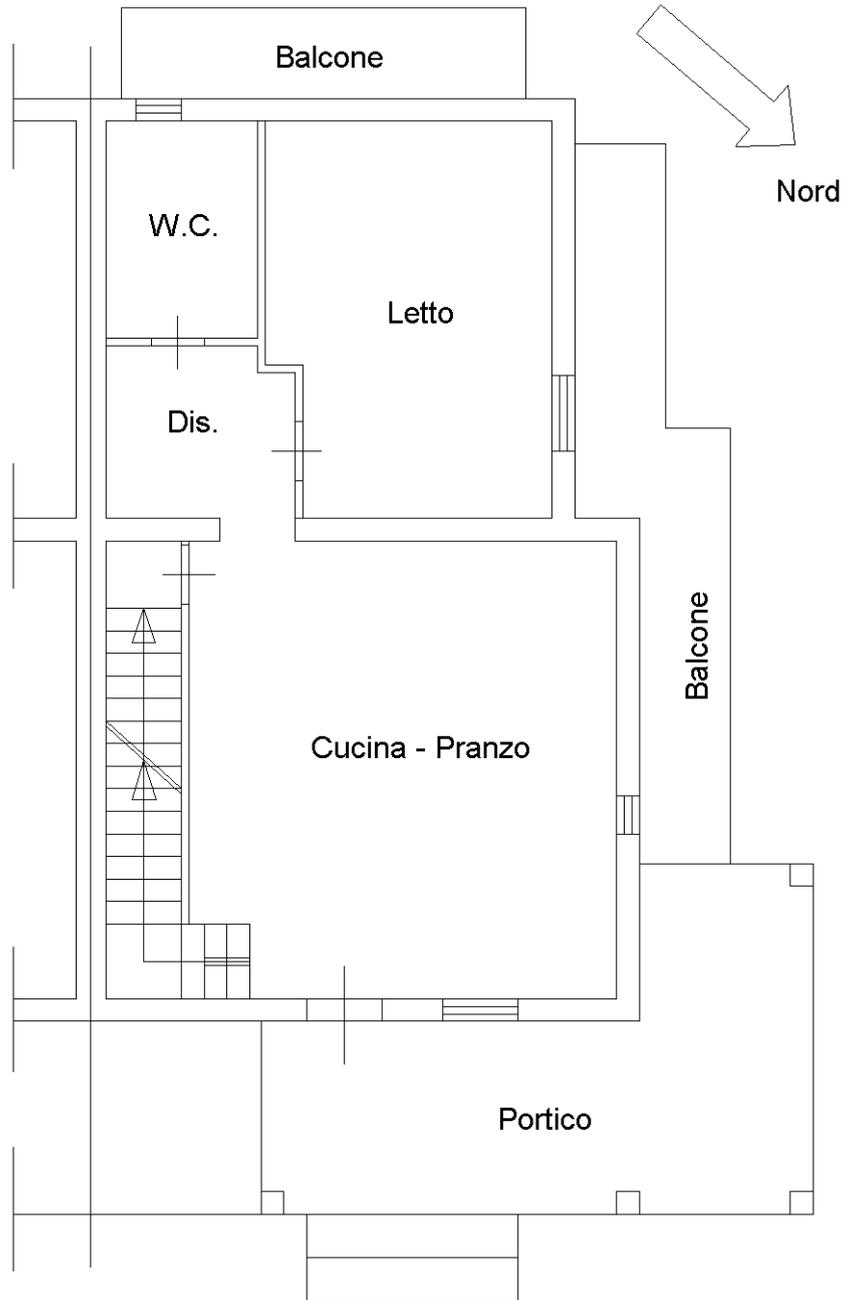

Ultima planimetria in atti

**Agenzia del Territorio
CATASTO FABBRICATI
Ufficio Provinciale di
Frosinone**

Dichiarazione protocollo n. FR0134977 del 22/10/2015

Planimetria di u.i.u. in Comune di Ripi

Via Basso Serre

civ. SNC

Identificativi Catastali:

Sezione:

Foglio: 17

Particella: 1101

Subalterno: 2

Compilata da:

Perciballi Daniele

Iscritto all'albo:

Geometri


Prov. Frosinone

N. 2267

Scheda n. 2

Scala 1:100

PIANTA PIANO PRIMO SOTTOSTRADA H: ml. 3,80

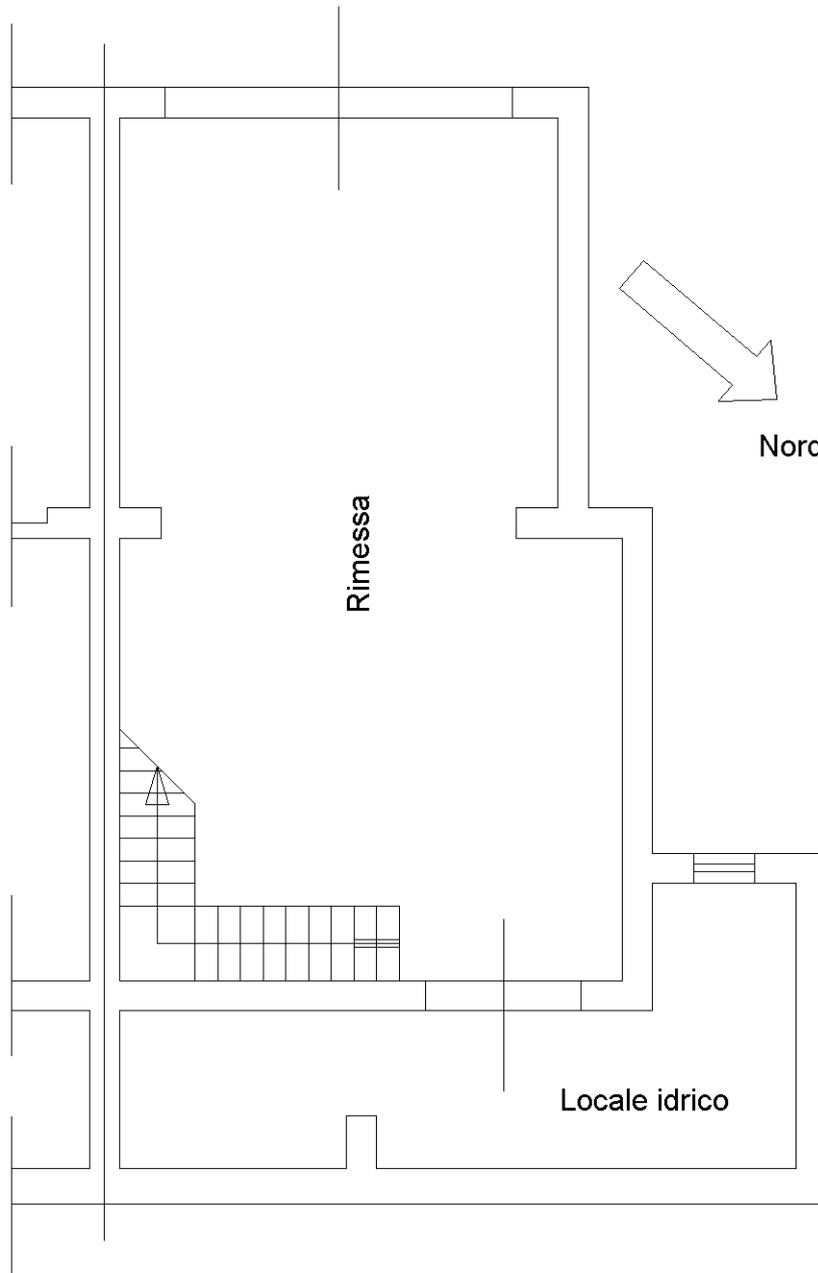

Catasto dei Fabbricati - Situazione al 08/10/2024 - Comune di RIPI(H324) - < Foglio 17 - Particella 1101 - Subalterno 2 >
VIA SERRE n. SNC Piano T-S1

Ultima planimetria in atti