

Identificativi Catastali:  
Sezione: 61  
Foglio: 61  
Particella: 32  
Subalterno:


Compilata da:  
Montalto Roberto  
Iscritto all'albo:  
Geometri  
Prov. Catania  
N. 1801

Dichiarazione protocollo n. CT0304879 del 29/06/2007  
Planimetria di u.i.u. in Comune di Caltagirone  
Via Carcere  
civ. 48

Agenzia del Territorio  
CATASTO FABBRICATI  
Ufficio provinciale di  
Catania

Scheda n. 1  
Scala 1: 200

Ultima planimetria in atti

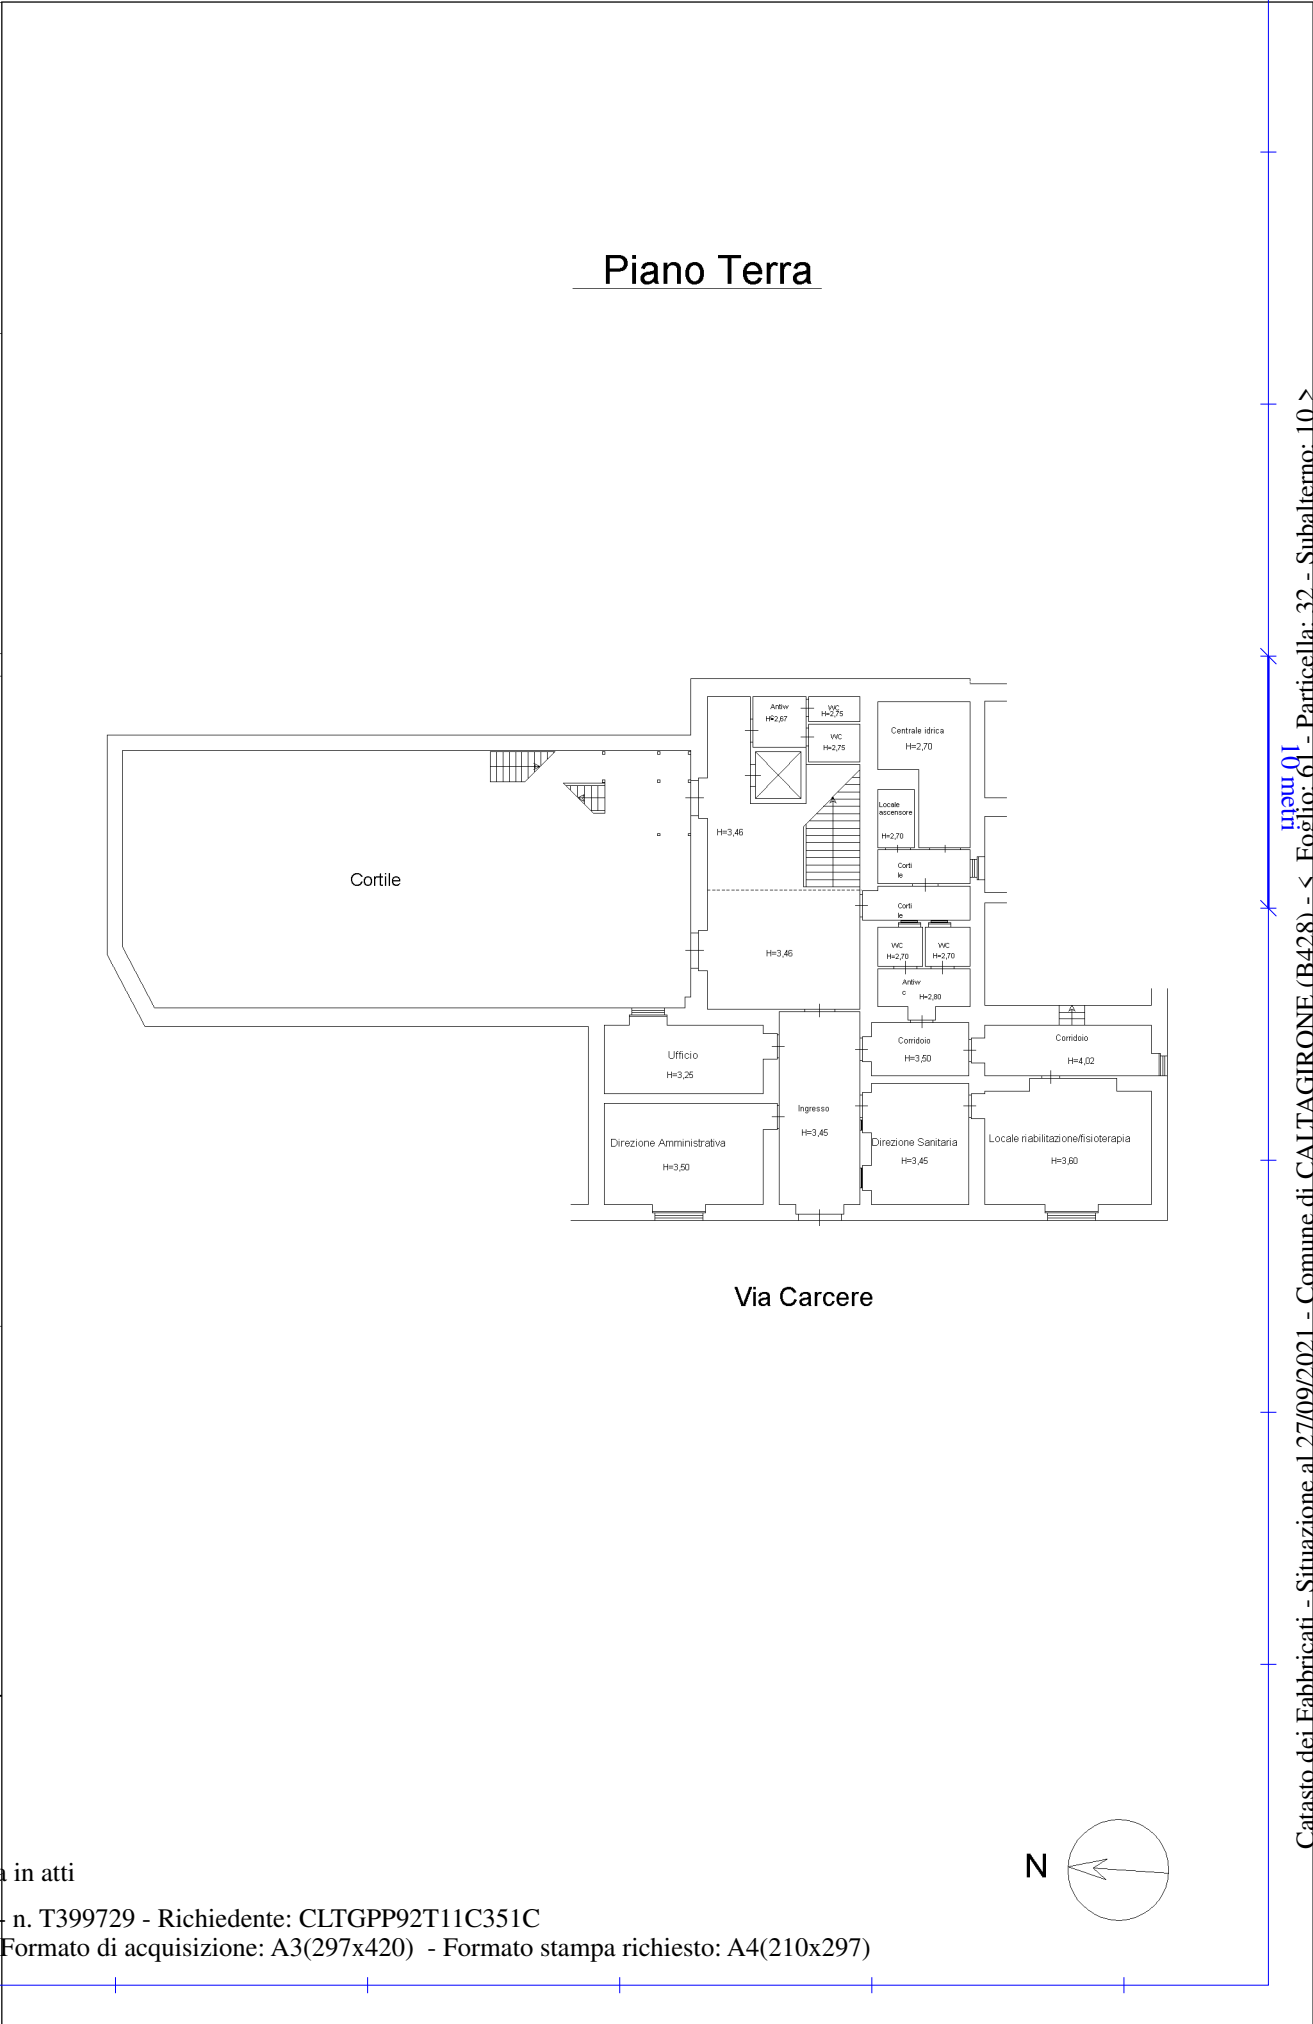

Agenzia del Territorio  
CATASTO FABBRICATI  
Ufficio provinciale di  
Catania

Declarazione protocollo n. CT0304879 del 29/06/2007  
Planimetria di u.i.u. in Comune di Caltagirone  
Via Carcere

civ. 48

Identificativi Catastali:  
Sezione: 61  
Foglio: 32  
Particella: 32  
Subalterno:

Compilata da:  
Montalto Roberto  
Iscritto all'albo:  
Geometri  
Prov. Catania  
N. 1801

Scheda n. 21  
Scala 1: 200

Piano Primo

The floor plan shows a complex arrangement of rooms. At the top is a large 'Cortile'. To the left is a 'Cucina' (H=3,89) with a 'Dispensa' (H=3,45) and 'WC' (H=3,10, H=3,10). Below the kitchen is a 'Sala pranzo' (H=3,31) with an 'Anti-wc' (H=3,04) and 'WC' (H=3,18, H=3,18). To the right of the dining room is a 'Soggiorno' (H=3,80) with a 'Corr.' (H=3,69) and 'Dis.' (H=3,80). Further right are two 'Camera' rooms (H=3,69) and a 'WC' (H=3,24). At the bottom are three 'Camera' rooms (H=2,85) with 'WC' (H=2,85), 'Anti' (H=2,85), and 'Dis.' (H=2,85). A 'Corridoio' (H=2,85) connects the bottom rooms. A 'N' arrow points towards the top right.

Catasto dei Fabbricati - Situazione al 27/09/2021 - Comune di CALTAGIRONE (B428) - < Foglio: 61 - Particella: 32 - Subalterno: 10 >  
VIA CARCERE n. 48 piano: T-1-2;

**Agenzia del Territorio**  
**CATASTO FABBRICATI**  
Ufficio provinciale di  
Catania

Dichiarazione protocollo n. CT0304879 del 29/06/2007  
Planimetria di u.i.u. in Comune di Caltagirone  
Via Carcere

Scheda n. 3  
Scala 1: 200

civ. 48

Identificativi Catastali:  
Sezione: 61  
Foglio: 61  
Particella: 32  
Subalterno:

Compilata da:  
Montalto Roberto  
Iscritto all'albo:  
Geometri  
Prov. Catania  
N. 1801

