



Agenzia del Territorio
CATASTO FABBRICATI
Ufficio Provinciale di
Massa

Dichiarazione protocollo n. MS0070487 del 16/12/2004	
Planimetria di u.i.u. in Comune di Carrara	
Via Roma	civ. 36B
Identificativi Catastali:	Compilata da: Ferrarini Ugo
Sezione:	Iscritto all'albo: Geometri
Foglio: 55	Prov. Massa
Particella: 767	N. 505
Subalterno: 10	

Scheda n. 1 Scala 1:200

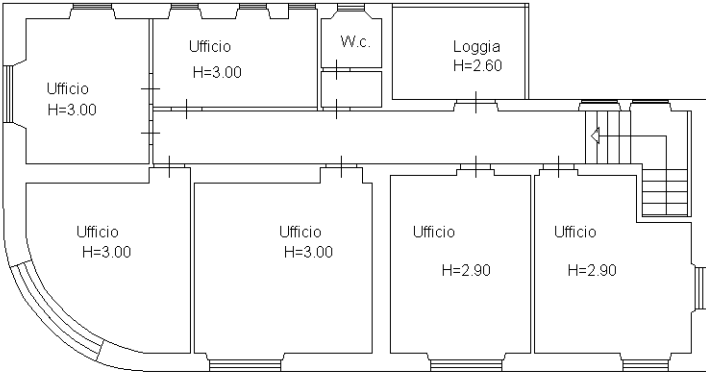

Pianta piano primo

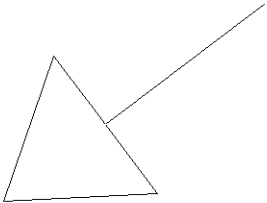

Nord