

Agenzia del Territorio  
CATASTO FABBRICATI  
Ufficio Provinciale di  
Lecce

Dichiarazione protocollo n. LE0226219 del 02/05/2007

Planimetria di u.i.u. in Comune di Galatone

Via Dante Alighieri

civ. 3

Identificativi Catastali:

Sezione:


Foglio: 25

Particella: 1930


Subalterno: 3



Scheda n. 1      Scala 1:200

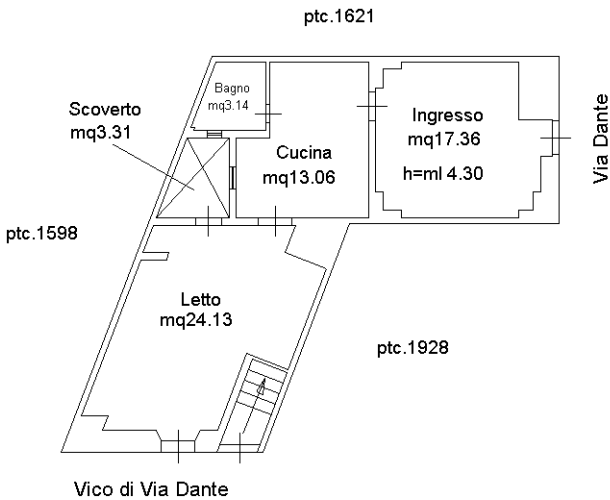

Pianta piano terra

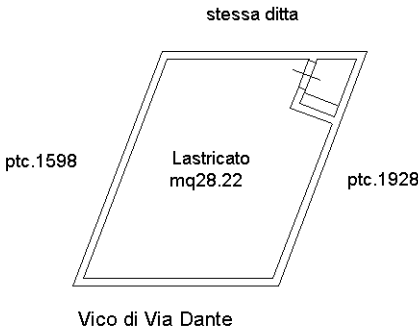

Pianta piano coperture

