

PIANTA PIANO PRIMO



H=2,75 ml.

ELABORATO GRAFICO 1/2
Planimetria immobile pignorato
scala 1:100



Esecuzione immobiliare n. 226-2023 Trib. Reggio E.

Gli elaborati grafici riprodotti in perizia sono stati redatti a seguito delle misurazioni effettuate in fase di sopralluogo, pertanto sono finalizzati unicamente alla verifica della conformità dello stato dei luoghi e conseguentemente inidonei a un qualsivoglia differente uso.

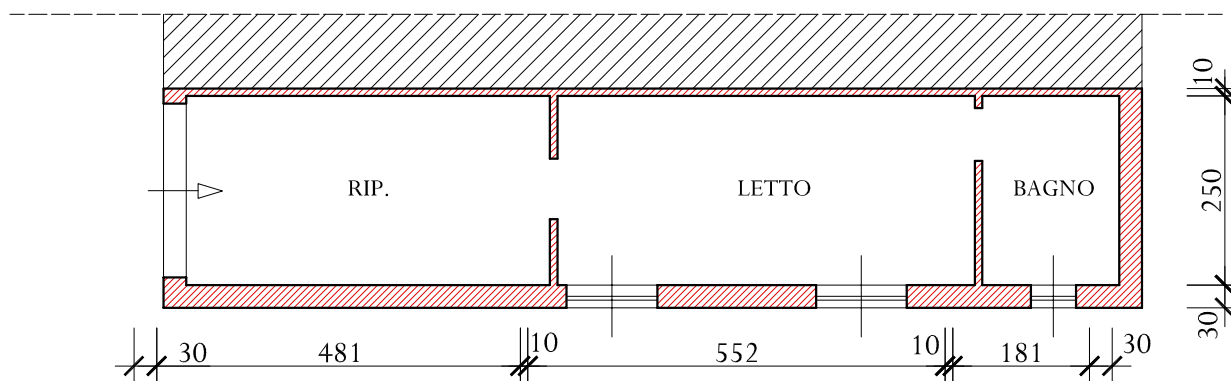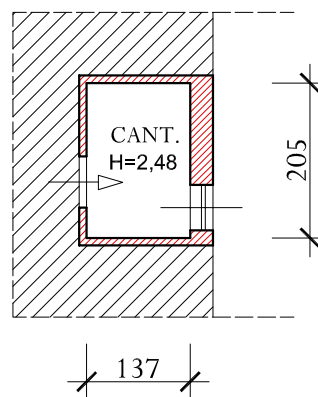

PIANTA PIANO TERRA

H=2,40 ml.

ELABORATO GRAFICO 2/2

Planimetria immobile pignorato

scala 1:100



Esecuzione immobiliare n. 226-2023 Trib. Reggio E.

Gli elaborati grafici riprodotti in perizia sono stati redatti a seguito delle misurazioni effettuate in fase di sopralluogo, pertanto sono finalizzati unicamente alla verifica della conformità dello stato dei luoghi e conseguentemente inidonei a un qualsivoglia differente uso.