


Agenzia del Territorio CATASTO FABBRICATI Ufficio Provinciale di Matera	Dichiarazione protocollo n. 000045142 del 06/05/2002	
	Planimetria di u.i.u. in Comune di Policoro	
	Via Verdi	civ. 12
	Identificativi Catastali:	Compilata da: Quinto Carlo Filippo
	Sezione:	Iscritto all'albo: Geometri
	Foglio: 11	Prov. Matera
	Particella: 653	N. 1017
	Subalterno: 2	

Scheda n. 1	Scala 1:100
-------------	-------------

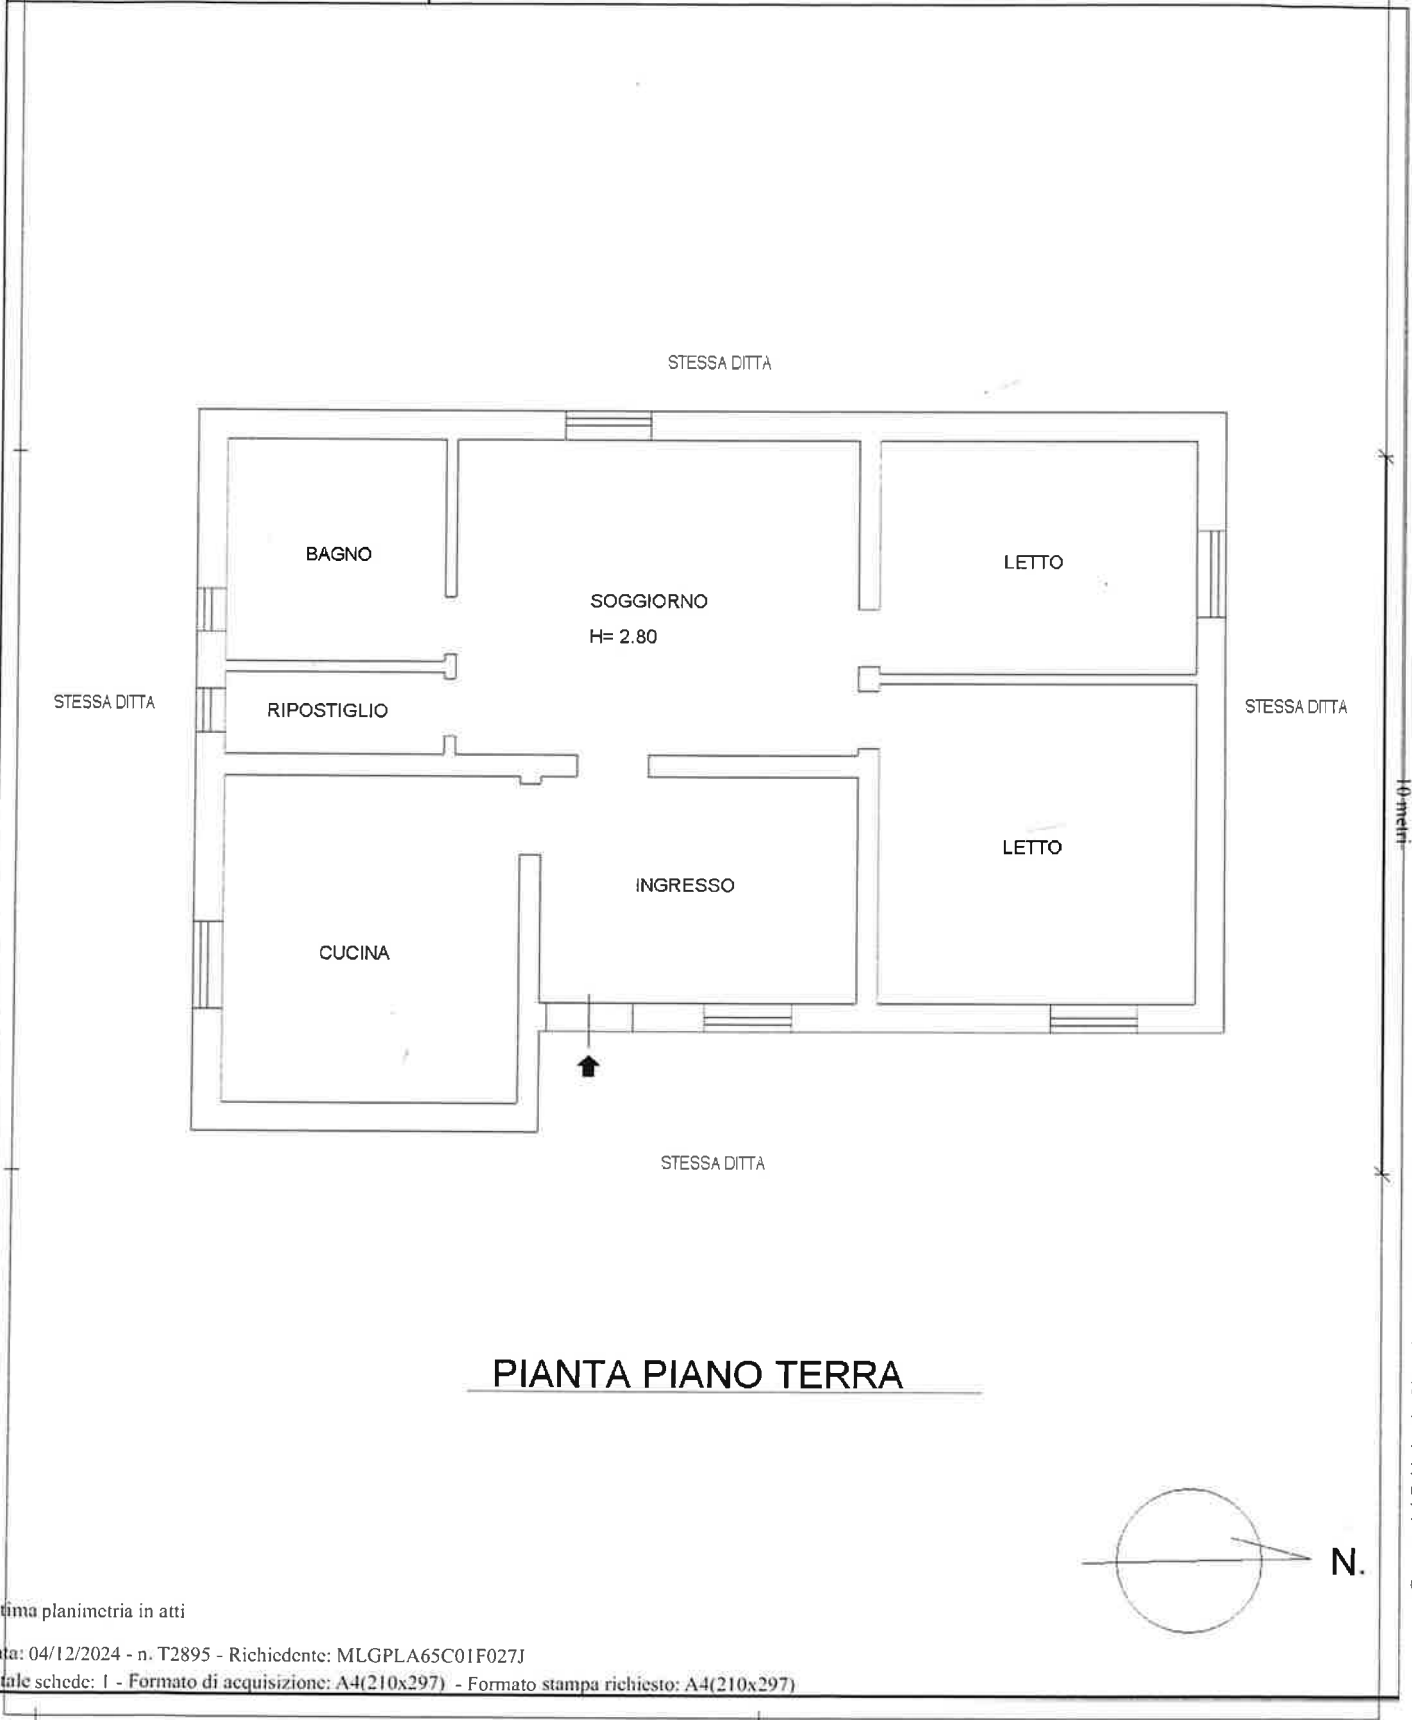

Agenzia del Territorio CATASTO FABBRICATI Ufficio Provinciale di Matera	Dichiarazione protocollo n. 000045142 del 06/05/2002	
	Planimetria di u.i.u. in Comune di Policoro	
	Via Verdi	civ. 12
Scheda n. 1 Scala 1:100	Identificativi Catastali:	Compilata da:
	Sezione:	Quinto Carlo Filippo
	Foglio: 11	Iscritto all'albo:
	Particella: 653	Geometri
	Subalterno: 3	Prov. Matera N. 1017

STESSA DITTA

STESSA DITTA


DEPOSITO
H media ≈2.40

STESSA DITTA

STESSA DITTA

STESSA DITTA

PIANTA PIANO TERRA

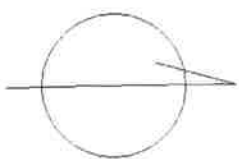

N.

Ultima planimetria in atti

Data: 04/12/2024 - n. T2894 - Richiedente: MLGPLA65C01F027J

Totale schede: 1 - Formato di acquisizione: A4(210x297) - Formato stampa richiesto: A4(210x297)