

Agenzia delle Entrate
CATASTO FABBRICATI
Ufficio Provinciale di
Bergamo

Dichiarazione protocollo n. BG0137835 del 18/08/2014

Planimetria di u.i.u. in Comune di Osio Sotto

Via Trieste

civ. 12

Identificativi Catastali:

Sezione:

Foglio: 3

Particella: 3217

Subalterno: 719

Compilata da:

Biffi Enrica Lucia

Iscritto all'albo:
Geometri


Prov. Bergamo

N. 3105


Scheda n. 1

Scala 1:200

PIANTA PIANO PRIMO
H.=Mt.3.00

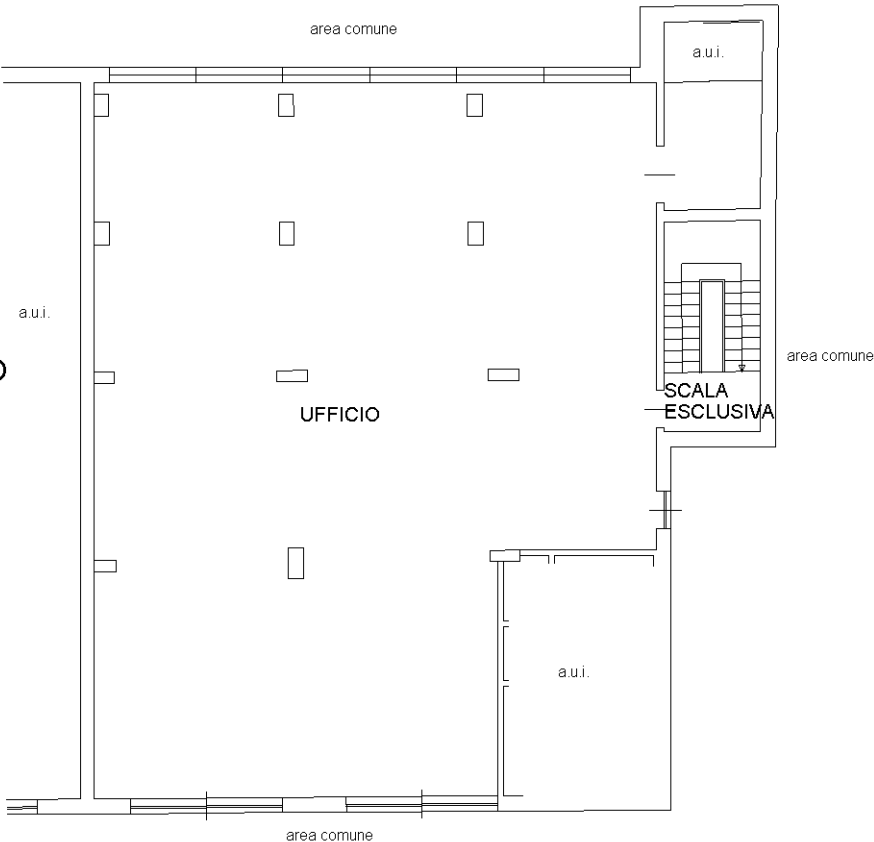

PIANTA PIANO TERRA

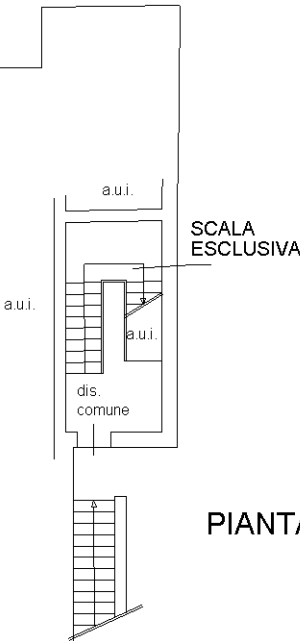

Ultima planimetria in atti