


# **ALLEGATO 4**

## **PLANIMETRIA IMMOBILE**

### **(RILIEVO)**



PIANTA PIANO TERZO  
Scala 1:100

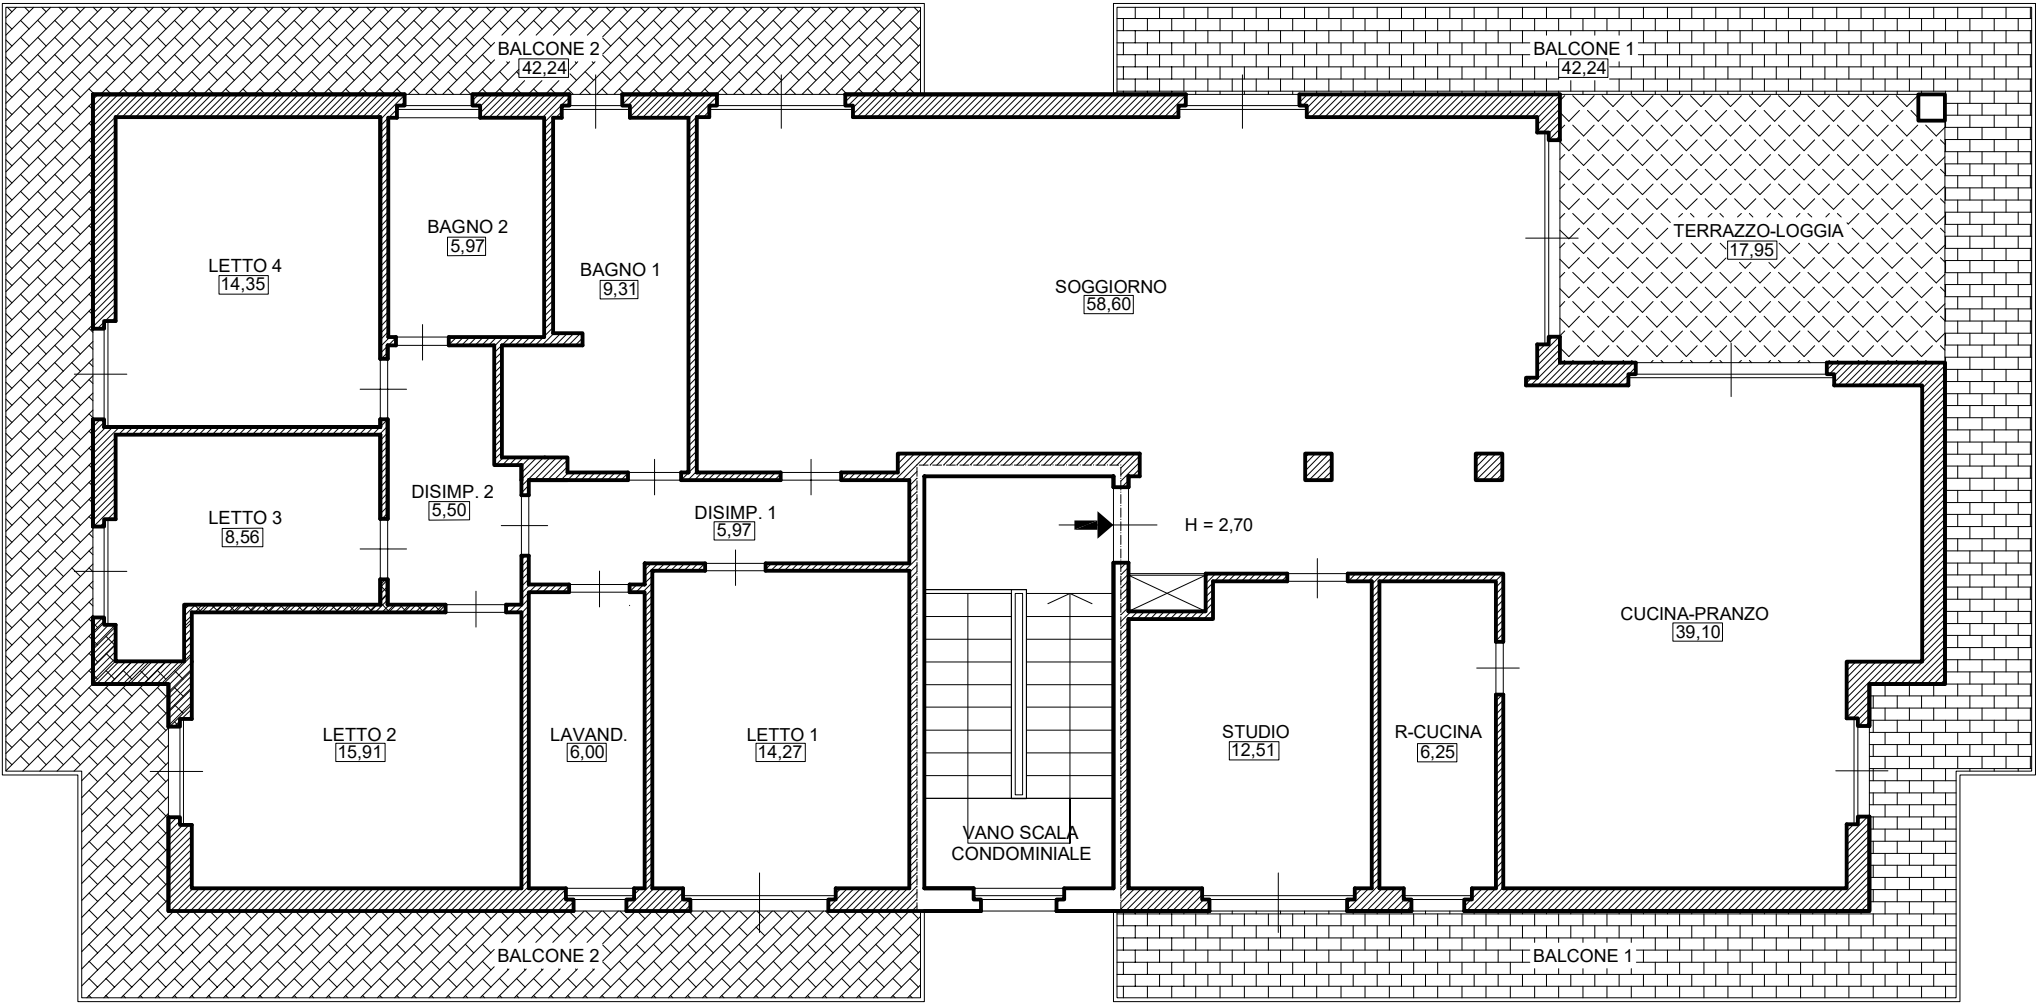

SCHEMA GRAFICO PER  
IL CALCOLO DELLA  
SUPERFICIE LORDA  
Scala 1:100

