


**ALLEGATO N. 2**  
ELABORATO PLANIMETRICO CATASTO FABBRICATI

<b>ELABORATO PLANIMETRICO</b>	
Compilato da:	
Iscritto all'albo: Geometri	
Prov. Torino	N.


Agenzia del Territorio  
**CATASTO FABBRICATI**  
Ufficio Provinciale di  
Torino

Comune di Pinasca		Protocollo n. T00874294 del 31/12/2008	
Sezione:	Foglio: 40	Particella: 27	Tipo Mappale n. 490151 del 02/09/2008
Dimostrazione grafica dei subalterni			Scala 1 : 500

PIANTA PIANO  
TERRENO


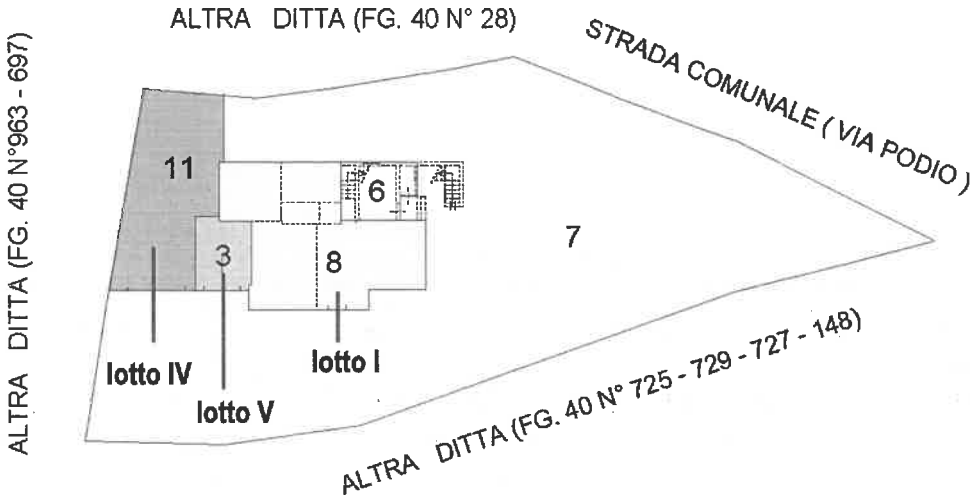


PIANTA PIANO PRIMO

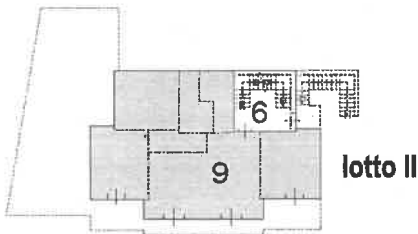

Sub. 6 - B.C.N.C. - VANO SCALA  
Sub. 7 - B.C.N.C. - AREA DI CORTE  
PARTI COMUNI INDIVIDUATE SOLO  
NEL PRESENTE ELABORATO  
PLANIMETRICO E NEL RELATIVO  
ELENCO SUBALTERNI, MA NON  
REGISTRATE AL CATASTO  
FABBRICATI COME EFFETTIVE U.I.

PIANTA PIANO SECONDO

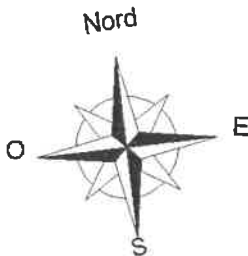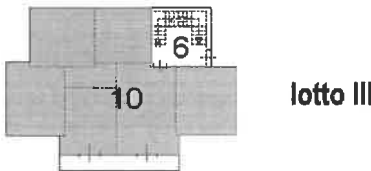

Ultima planimetria in atti