

Agenzia del Territorio  
CATASTO FABBRICATI  
Ufficio Provinciale di  
Savona

Dichiarazione protocollo n. SV0119769 del 12/10/2012

Planimetria di u.i.u. in Comune di Finale Ligure

Via Caprazoppa

civ. SNC

Identificativi Catastali:

Sezione:

Foglio: 37

Particella: 872

Subalterno: 1

Compilata da:  
Canneva Fulvio

Iscritto all'albo:  
Geometri

Prov. Savona

N. 867


Scheda n. 1

Scala 1:1000

PIANTA PIANO TERRA

(TOT. 75 POSTI AUTO SCOPERTI)

F. 37 MAP. 872 SUB 2

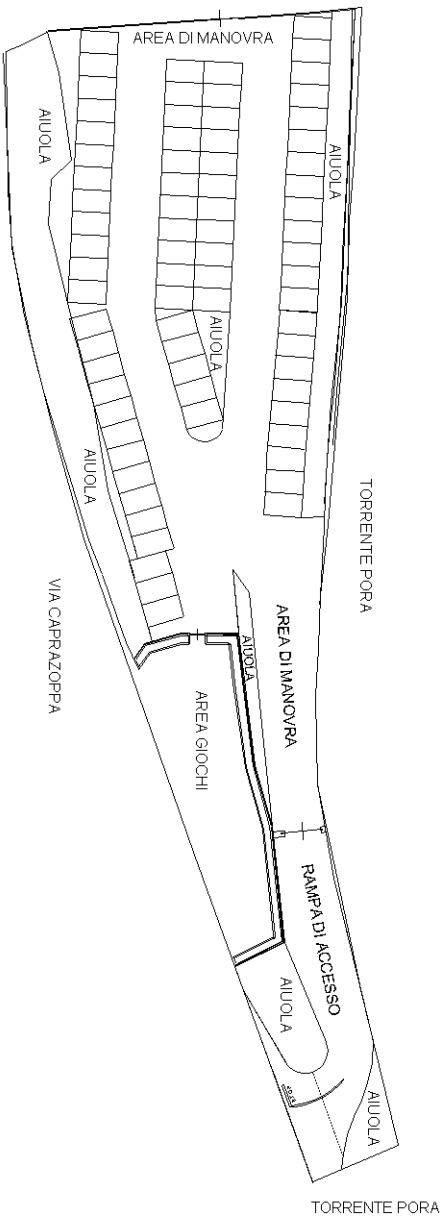


Ultima planimetria in atti

ELABORATO PLANIMETRICO	
Compilato da: Canneva Fulvio	
Iscritto all'albo: Geometri	
Prov. Savona	N. 867

Agenzia del Territorio  
**CATASTO FABBRICATI**  
Ufficio Provinciale di  
Savona

Comune di Finale Ligure		Protocollo n. SV0119769 del 12/10/2012	
Sezione:	Foglio: 37	Particella: 872	Tipo Mappale n. 76257 del 19/06/2012
Dimostrazione grafica dei subalterni			Scala 1 : 1000

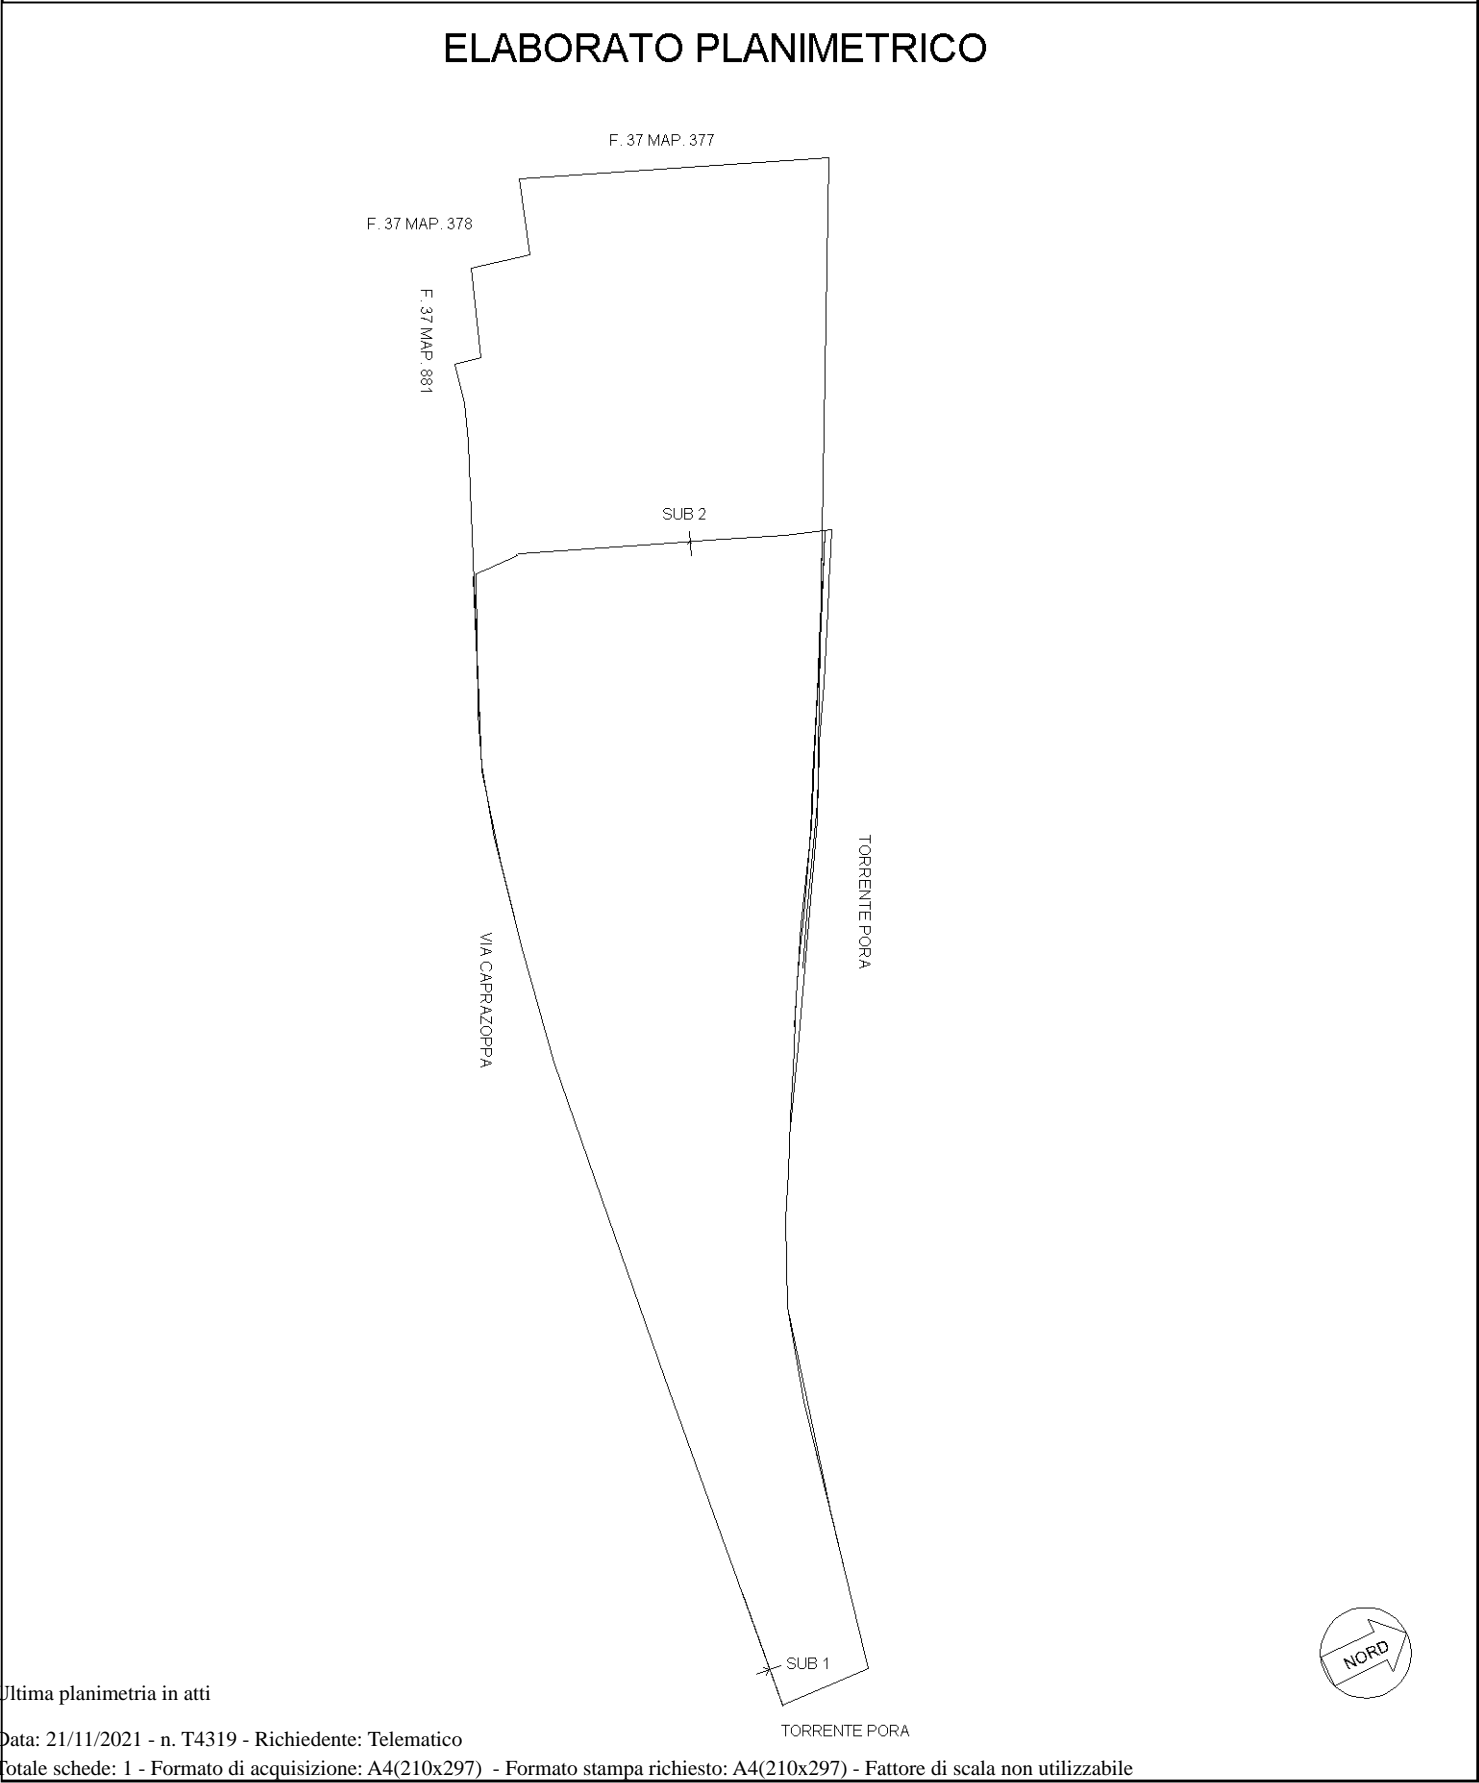

Ultima planimetria in atti

