


STATO DI FATTO DEI LUOGHI

PIANTA PIANO TERRA - scala 1:250

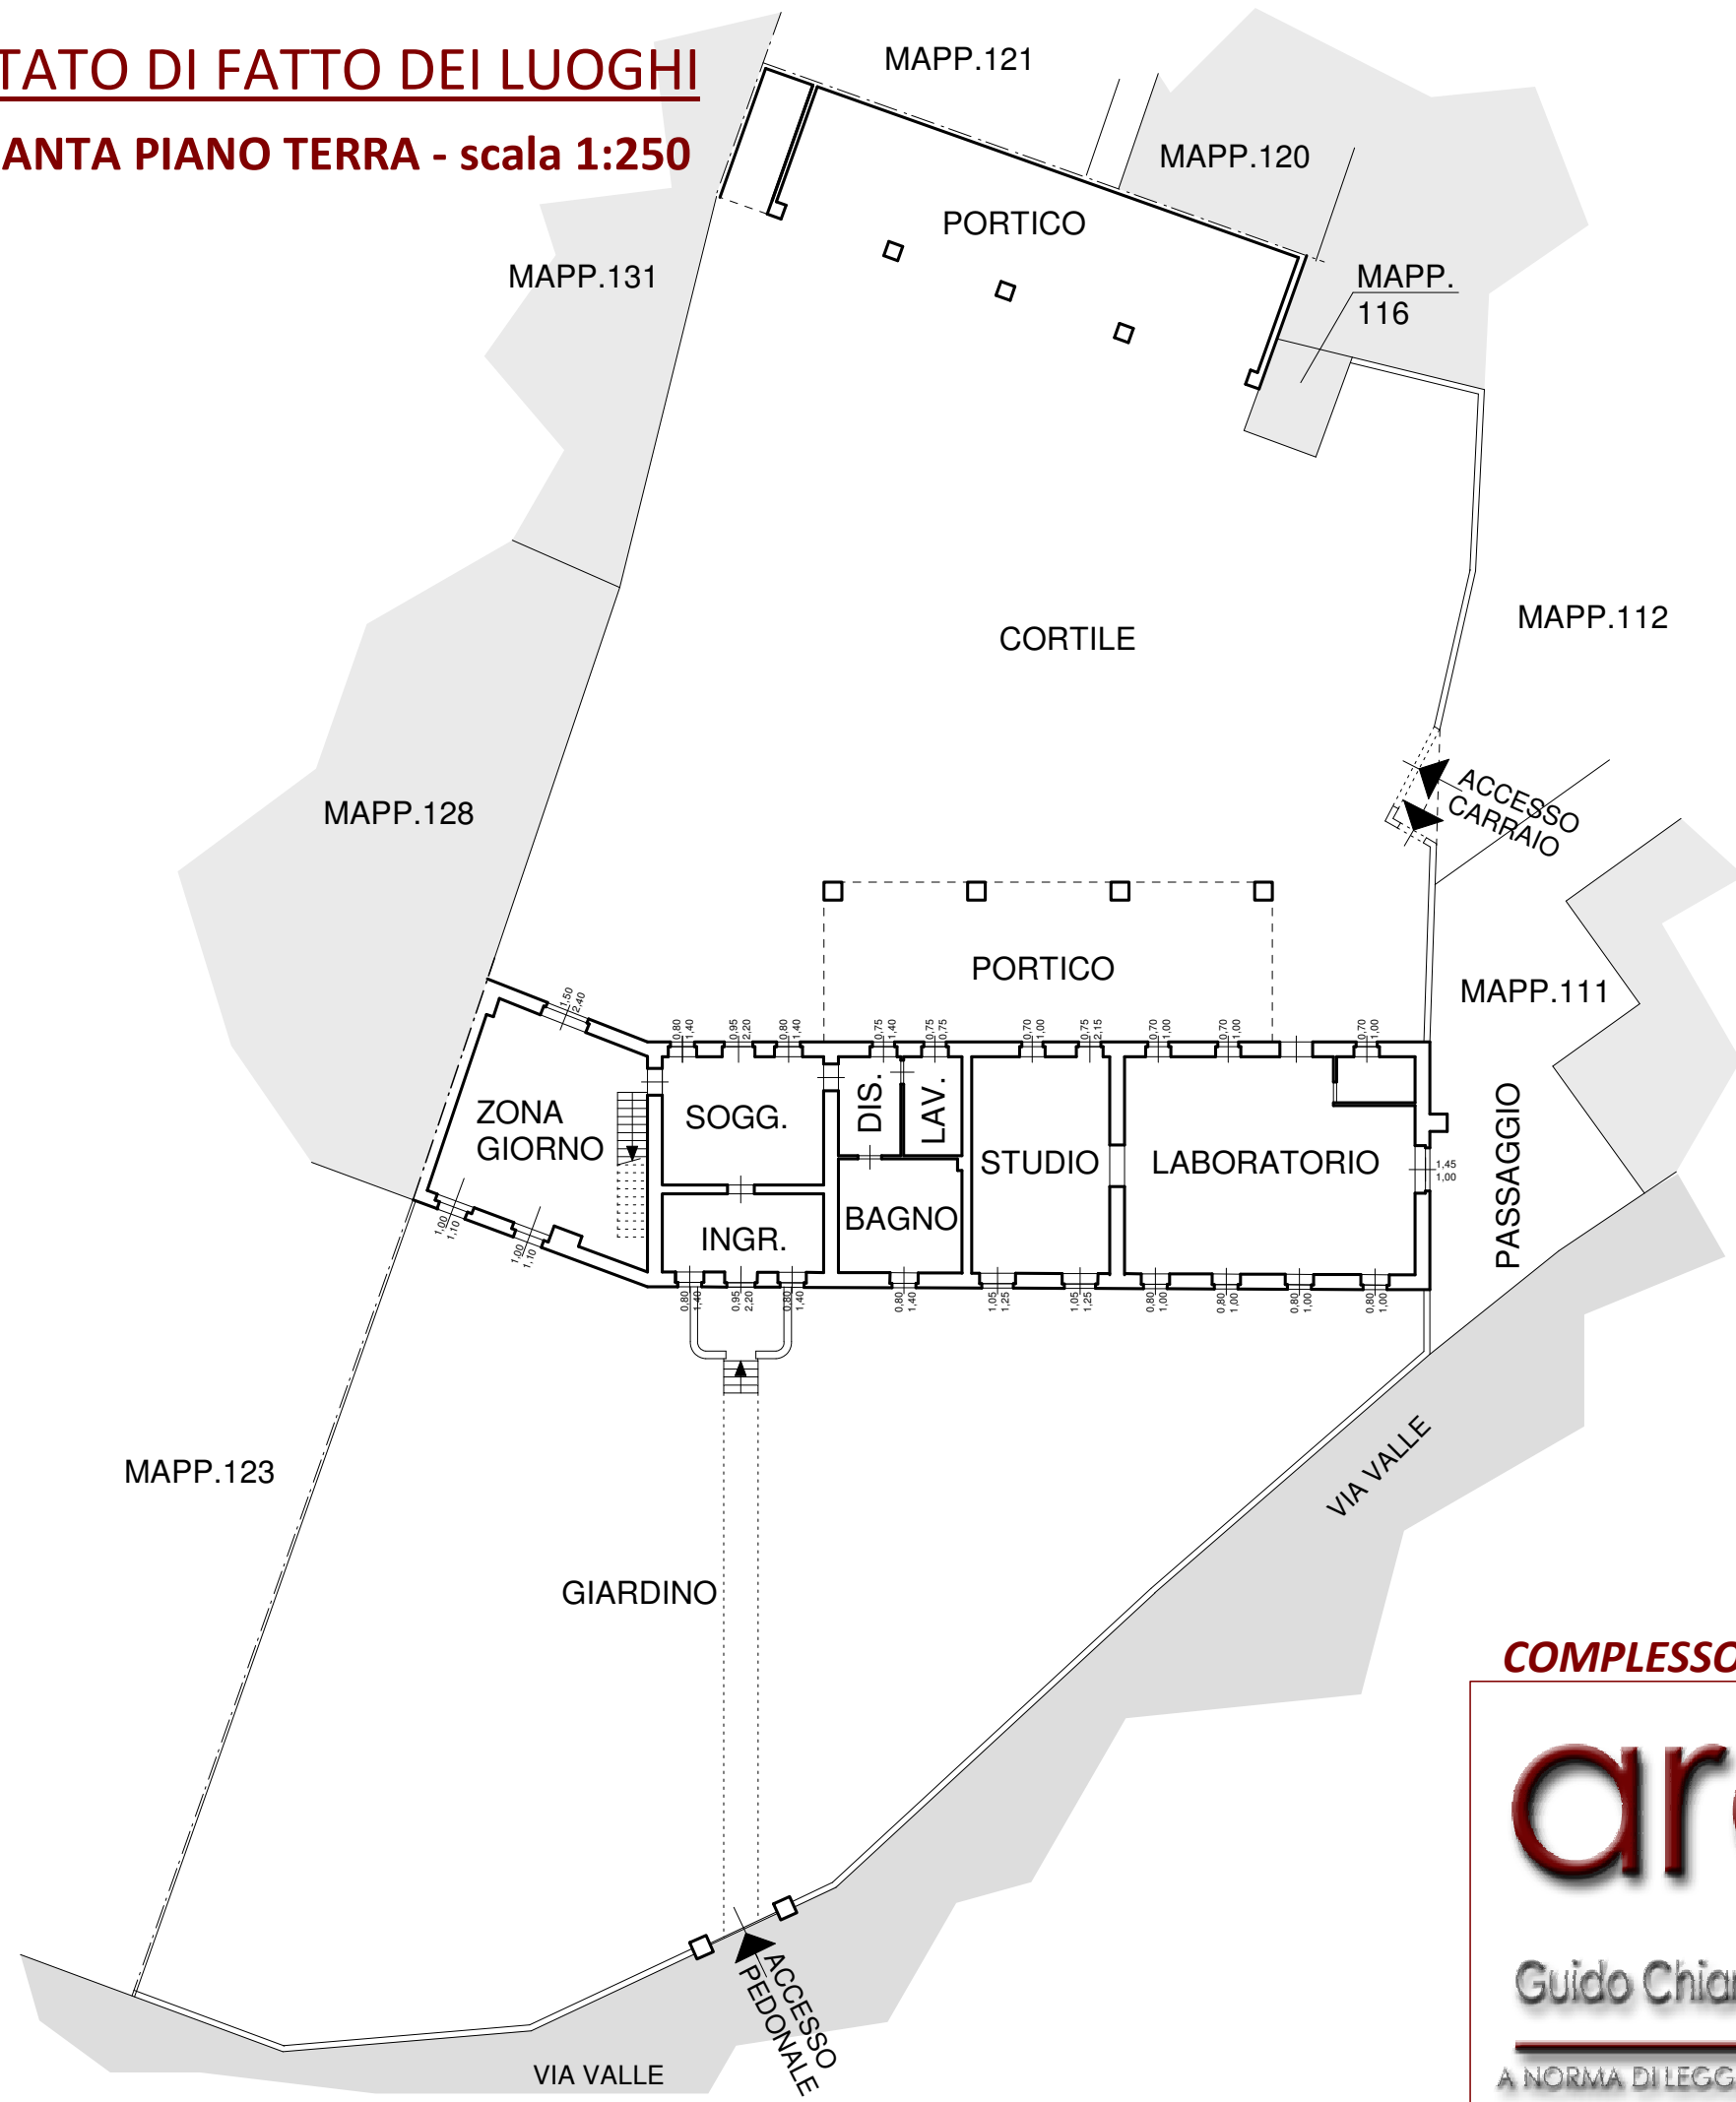

COMPLESSO IMMOBILIARE

Catasto Fabbricati del Comune di Castelvisconti:

FOGLIO 4 - MAPP.LI 115 SUB. 502 - 118 SUB. 501

FOGLIO 4 - MAPP. 115 SUB. 503

FOGLIO 4 - MAPP. 115 SUB. 505

FOGLIO 4 - MAPP.LI 114 E 115 SUB. 501

PIANO PRIMO - scala 1:250



COMPLESSO IMMOBILIARE SITO IN CASTELVISCONTI (CR) - VIA VALLE N° 13

archi2due

Guido Chiari Architetto Romano Ruggeri Architetto

A NORMA DI LEGGE TUTTI I DIRITTI SONO RISERVATI - E' VIETATA LA RIPRODUZIONE

Architettura  
Urbanistica  
Strutturistica  
Arredo  
Design

via Manini, 6 - 26100 Cremona  
tel. 0372 21289 - fax. 0372 412721  
e-mail: studio@archi2due.it  
sito web: www.studioarchi2due.it  
P.I.: 00827980194