

TRIBUNALE DI TREVISO

Seconda Sezione Civile

Procedura Esecutiva Immobiliare N. 48/2024 R.G.E.

CONSULENZA TECNICA D'UFFICIO

nell'esecuzione promossa da

CRIBIS CREDIT MANAGEMENT S.R.L. per  
AMCO – ASSET MANAGEMENT COMPANY S.P.A.

con Avv. Davide PIACENTINI del foro di Milano

contro

BOLZON Claudio

con Avv. Emanuel FOGALE e  
Avv. Riccardo ZAMPERIN del Foro di Treviso

Giudice dell'Esecuzione Dott. Leonardo BIANCO

Perito Stimatore Geom. Roberto SCOLARO

ALLEGATO F.1

**roberto scolaro geometra**

31033 Castelfranco Veneto (TV) Borgo Monte Grappa n. 33

tel.n. +39 0423 496 997 cell.n. +39 339 818 4864


mail info.scolaro@gmail.com mail pec roberto.scolaro@geopec.it

TRIBUNALE DI TREVISO


Esecuzione Immobiliare N. 48/2024 R.G.E.

Allegato F.1 – Documentazione fotografica

- N. 2 viste satellitari con stradario;
- Estratto mappa, scala 1:1000, Parti Comuni Condominiali con coni visuali fotografie (Catasto Terreni, Comune di LORIA, Foglio 18, particella 190, blocco C);
- Estratto Pianta Piano Terra, scala 1:100, Parti Comuni Condominiali con coni visuali fotografie (Catasto Fabbricati, Comune di LORIA, Sez. Urb. C, Foglio 1, particella 190, blocco C);
- Estratto Pianta Piano Primo, scala 1:100, Parti Comuni Condominiali con cono visuale fotografia (Catasto Fabbricati, Comune di LORIA, Sez. Urb. C, Foglio 1, particella 190, blocco C);
- Pianta Piano Primo Stato Attuale Rilevato, scala 1:100, con coni visuali fotografie (Catasto Fabbricati, Comune di LORIA, Sez. Urb. C, Foglio 1, particella 190, subalterno 202, blocco C);
- Estratto Pianta Piano Primo Sottostrada, scala 1:100, Parti Comuni Condominiali con coni visuali fotografie (Catasto Fabbricati, Comune di LORIA, Sez. Urb. C, Foglio 1, particella 190);
- Pianta Piano Primo Sottostrada Stato Attuale Rilevato, scala 1:100, con cono visuale fotografia (Catasto Fabbricati, Comune di LORIA, Sez. Urb. C, Foglio 1, particella 190, subalterno 265);
- Pianta Piano Primo Sottostrada Stato Attuale Rilevato, scala 1:100, con cono visuale fotografia (Catasto Fabbricati, Comune di LORIA, Sez. Urb. C, Foglio 1, particella 190, subalterno 256);
- Estratto Elaborato Planimetrico Piano Primo Sottostrada, scala 1:200, Parti Comuni Condominiali con coni visuali fotografie (Catasto Fabbricati, Comune di LORIA, Sez. Urb. C, Foglio 1, particella 190);
- Fotografie da n. 1 a n. 45.

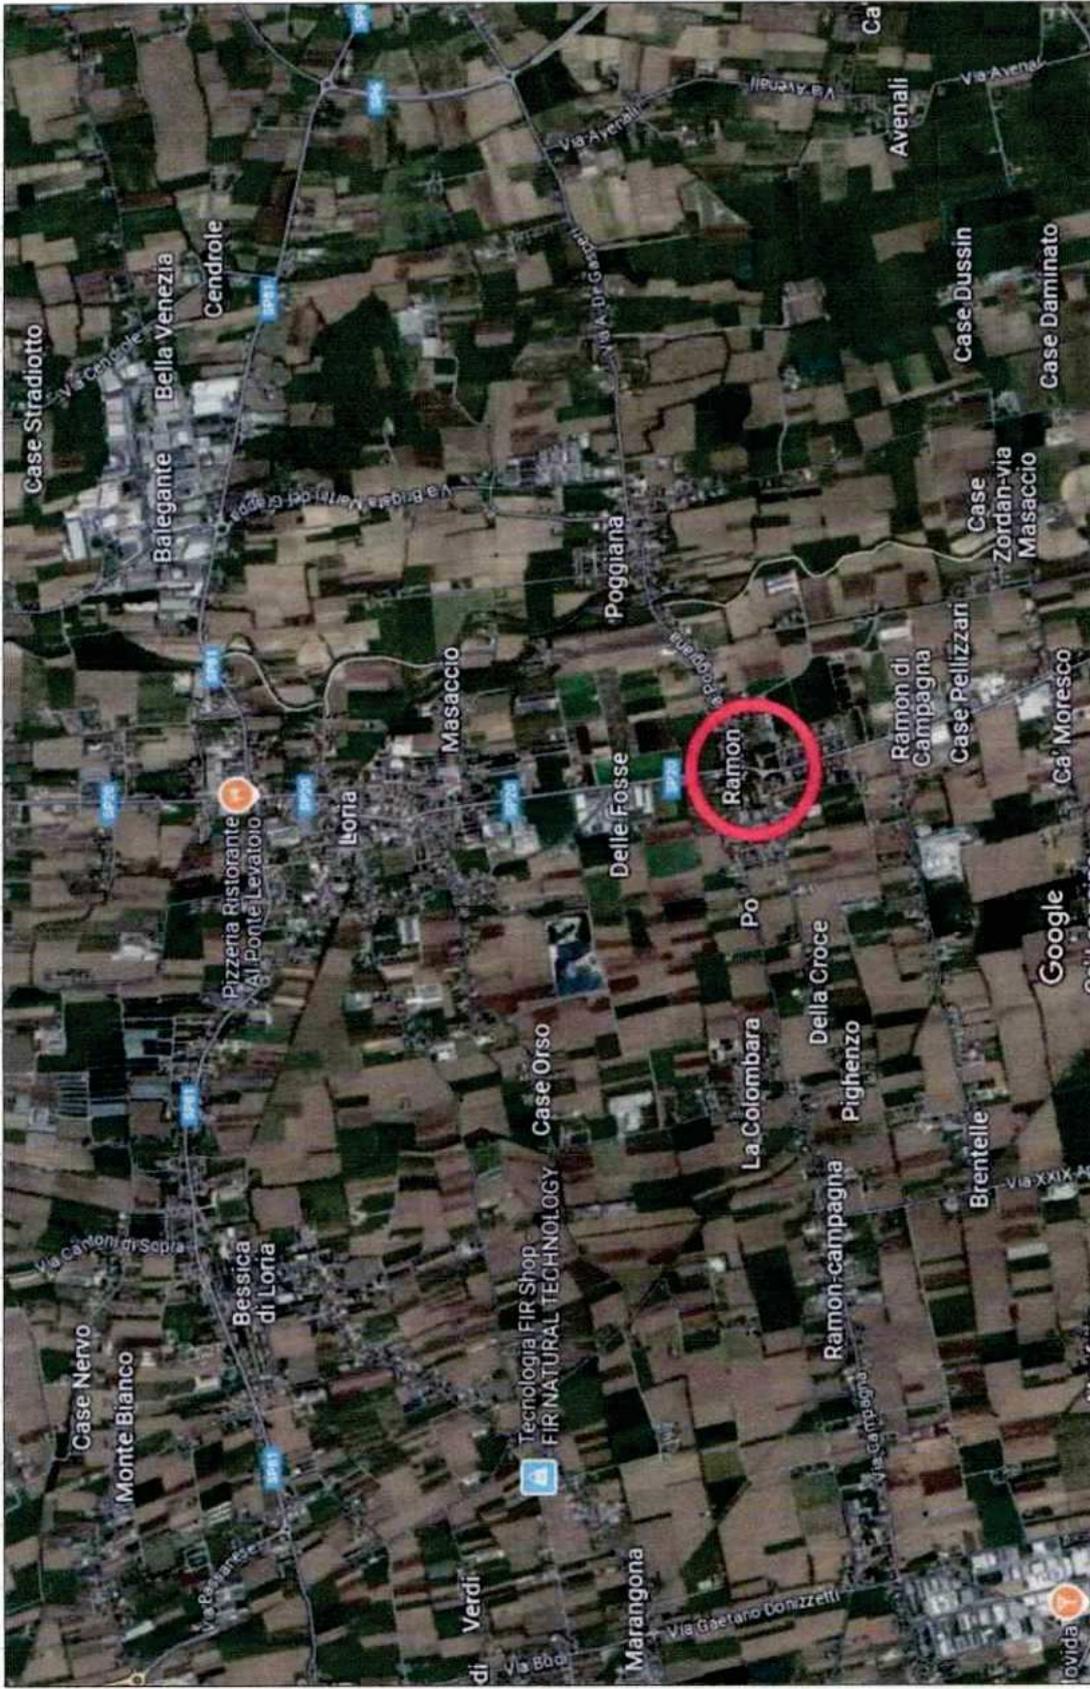

Vista satellitare con stradale  
Comune di LORIA (TV)  
Via Bertina n. 5 interno 6

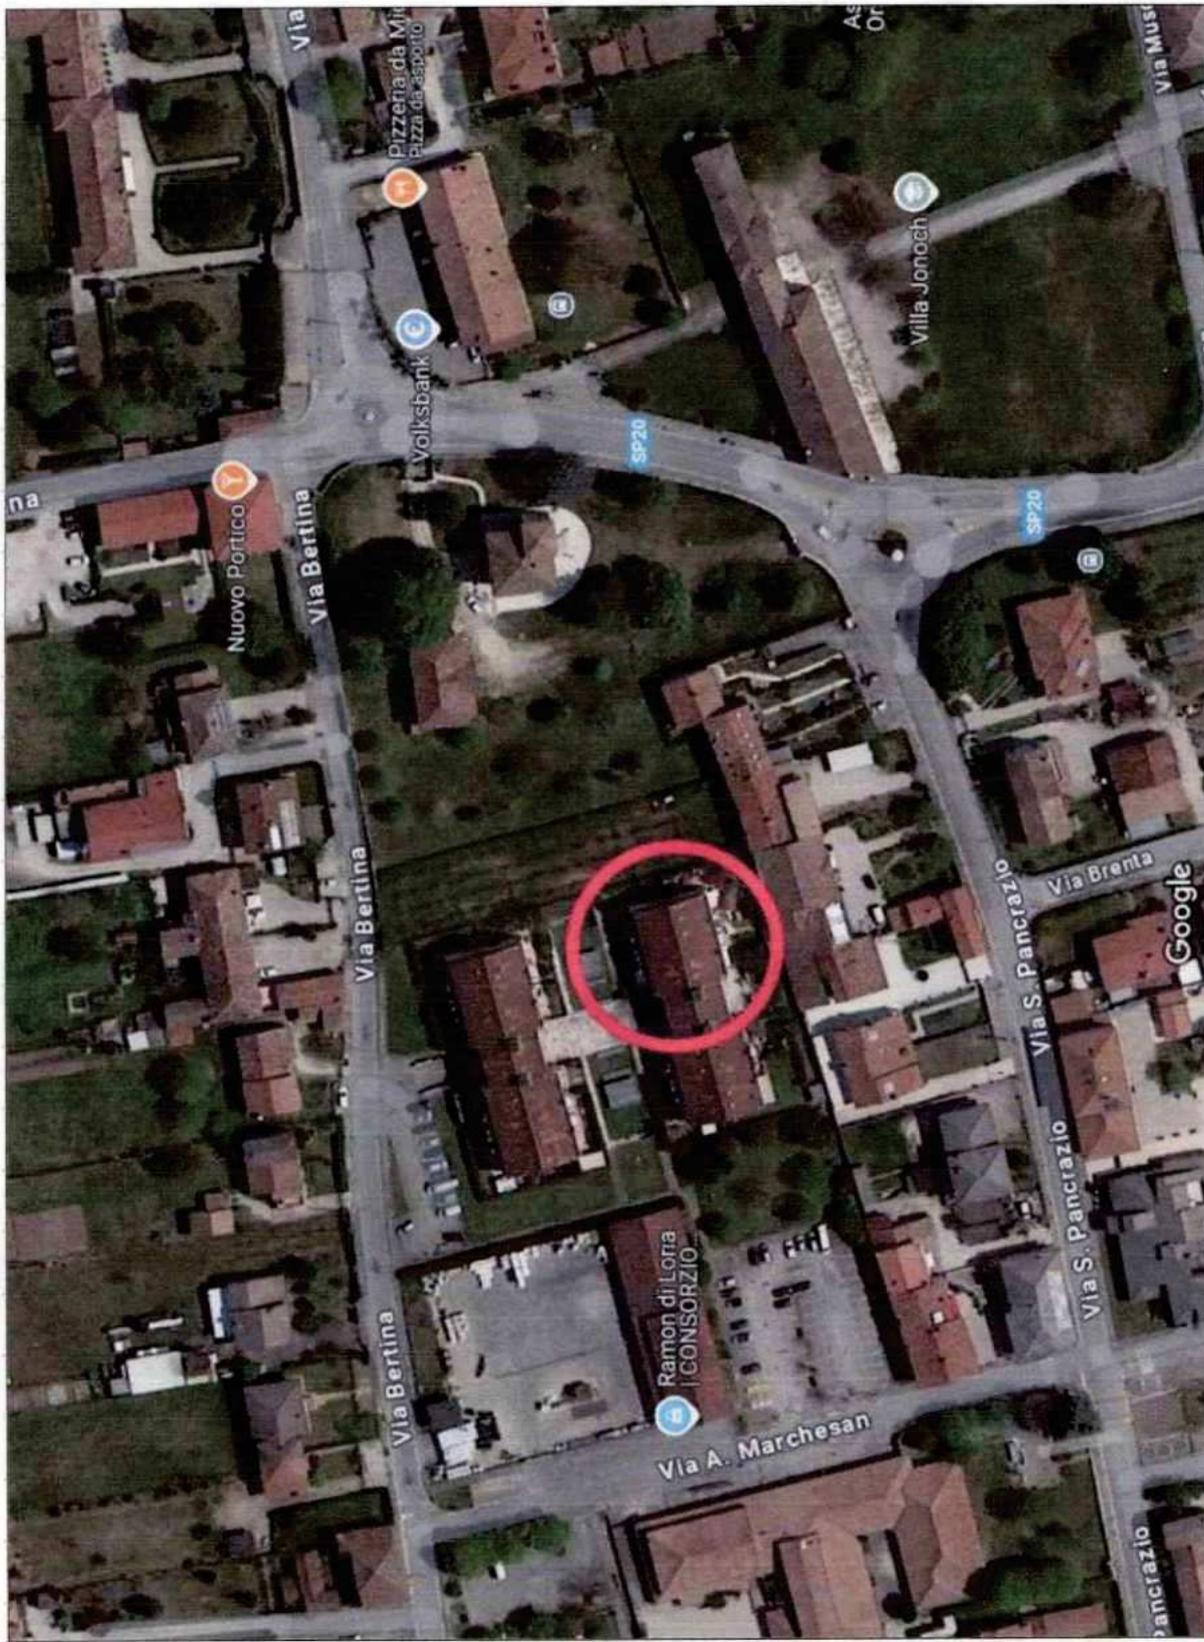

Vista satellitare con stradario  
Comune di LORIA (TV)  
Via Bertina n. 5 interno 6

DOCUMENTAZIONE FOTOGRAFICA

Estratto mappa - scala 1:1000


Comune di LORIA (TV)

Catasto Terreni, Foglio 18, particella 190

Legenda



con visuali fotografiche

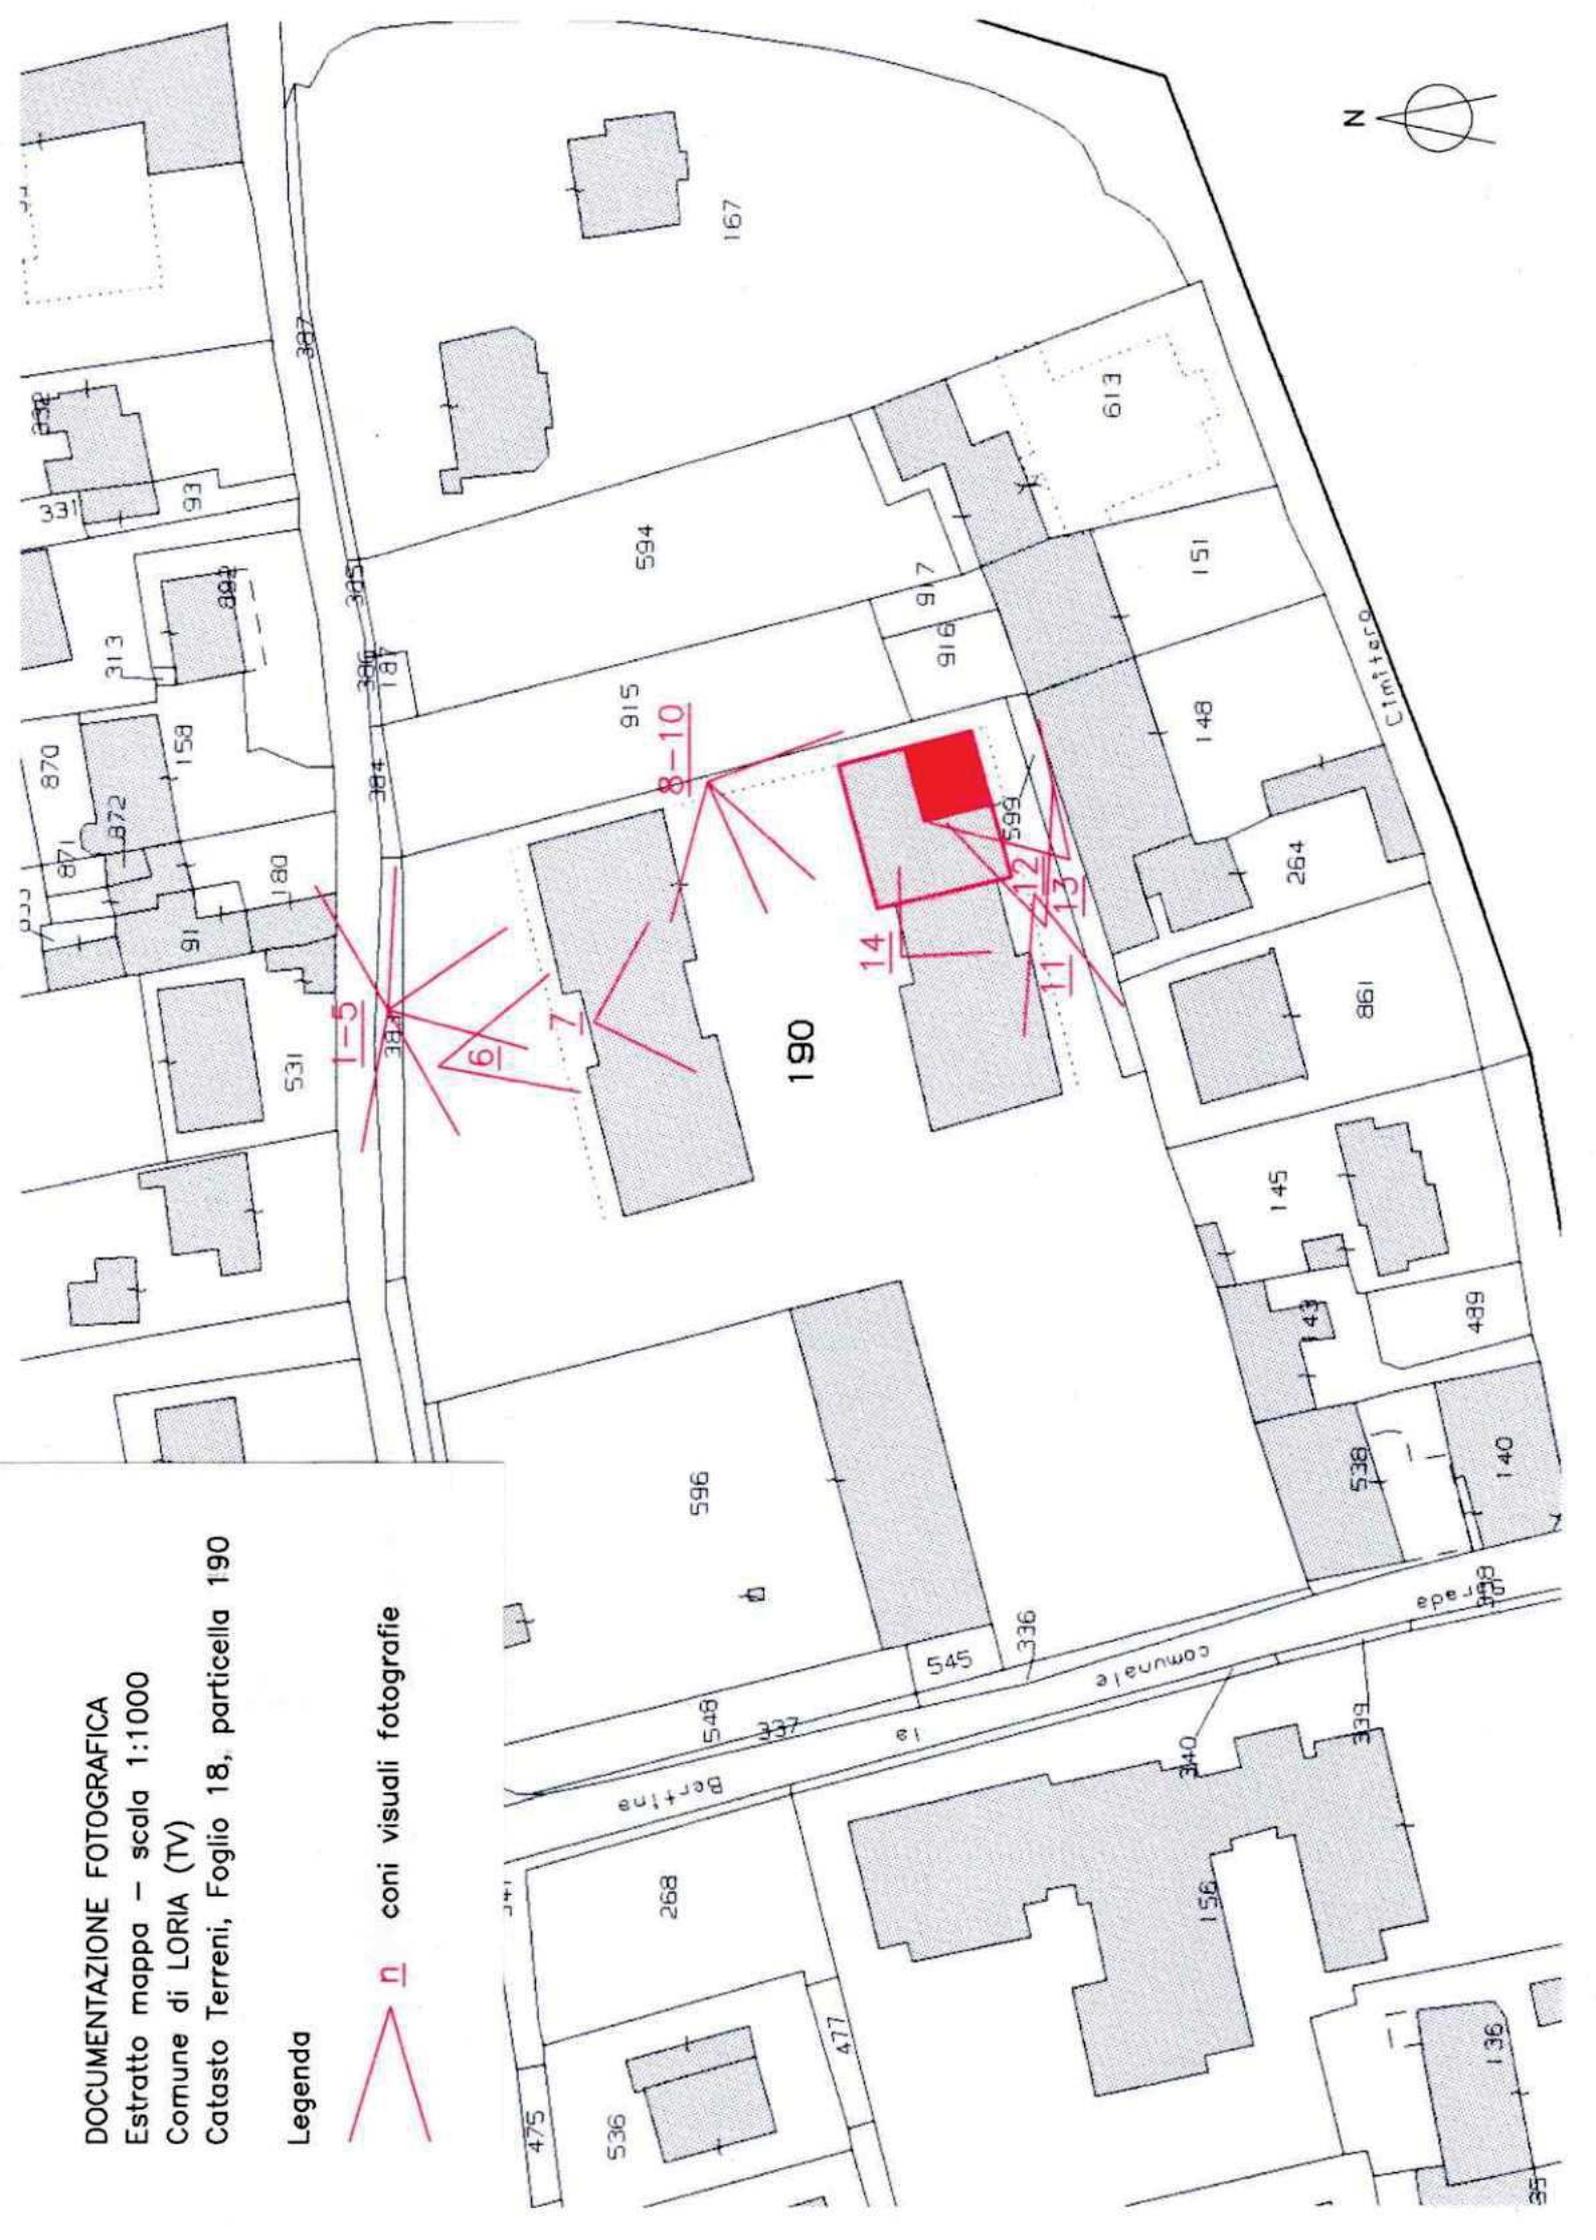



DOCUMENTAZIONE FOTOGRAFICA

Coni visuali


Estratto Pianta Piano Primo

scala 1:100

Comune di LORIA (TV)


Catasto Fabbricati

Sez. Urb. C, Foglio 1, particella 190  
subalterno 202

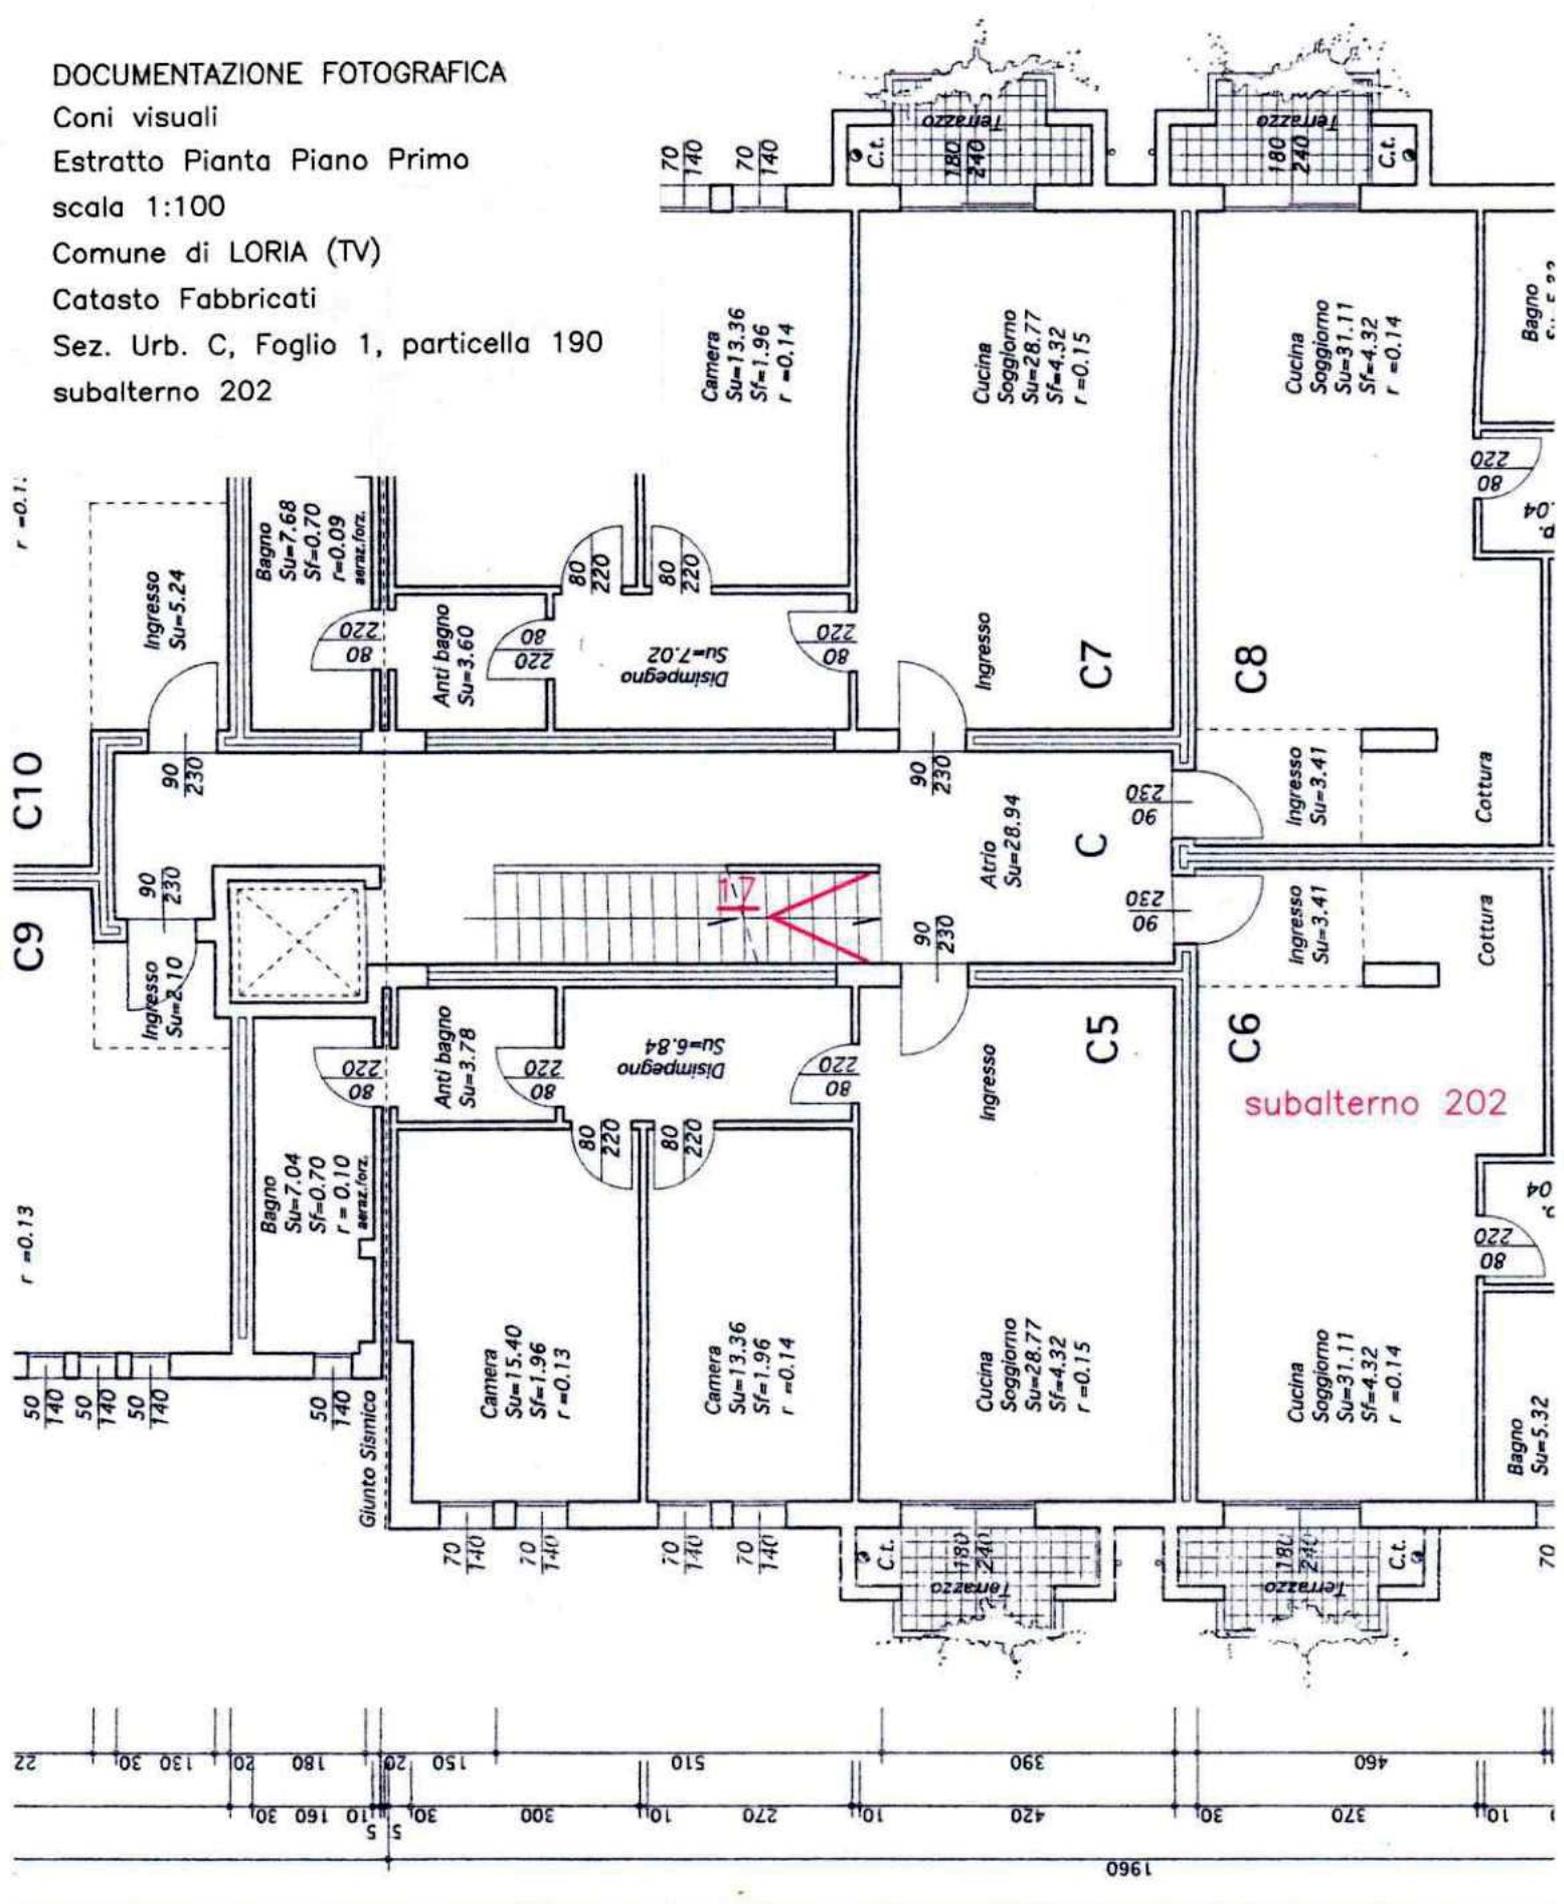

3/A  
 VISTO  
 REVISIONE  
 (Firma)



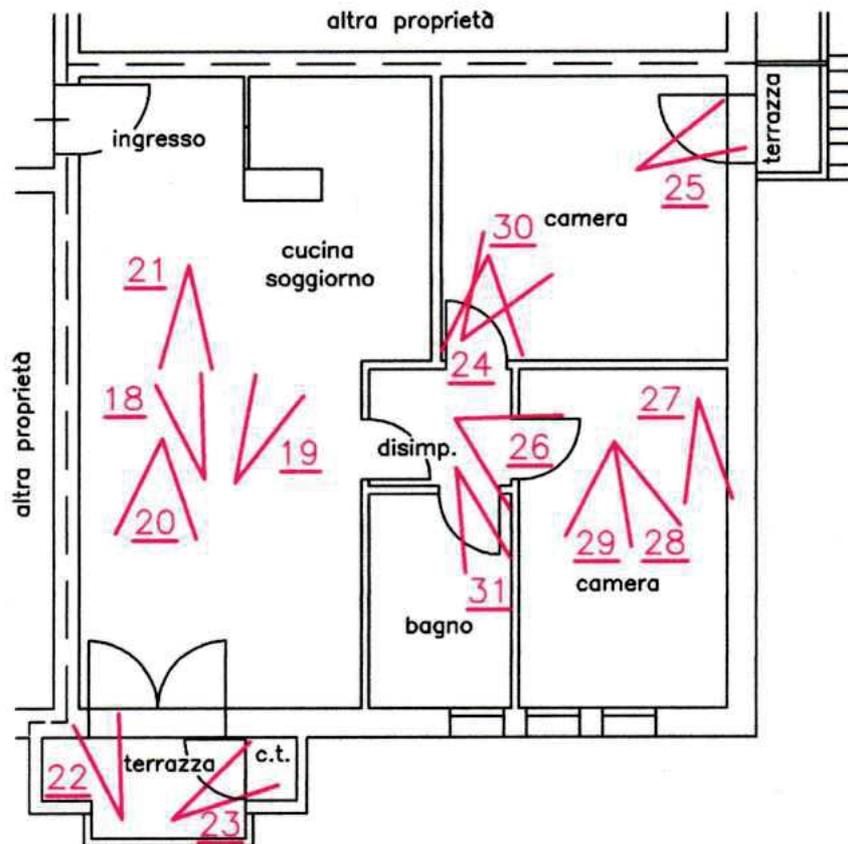

DOCUMENTAZIONE FOTOGRAFICA

Coni visuali

Pianta Piano Primo Stato Attuale Rilevato

scala 1:100


Comune di LORIA (TV)

Catasto Fabbricati

Sez. Urb. C, Foglio 1, particella 190

subalterno 202



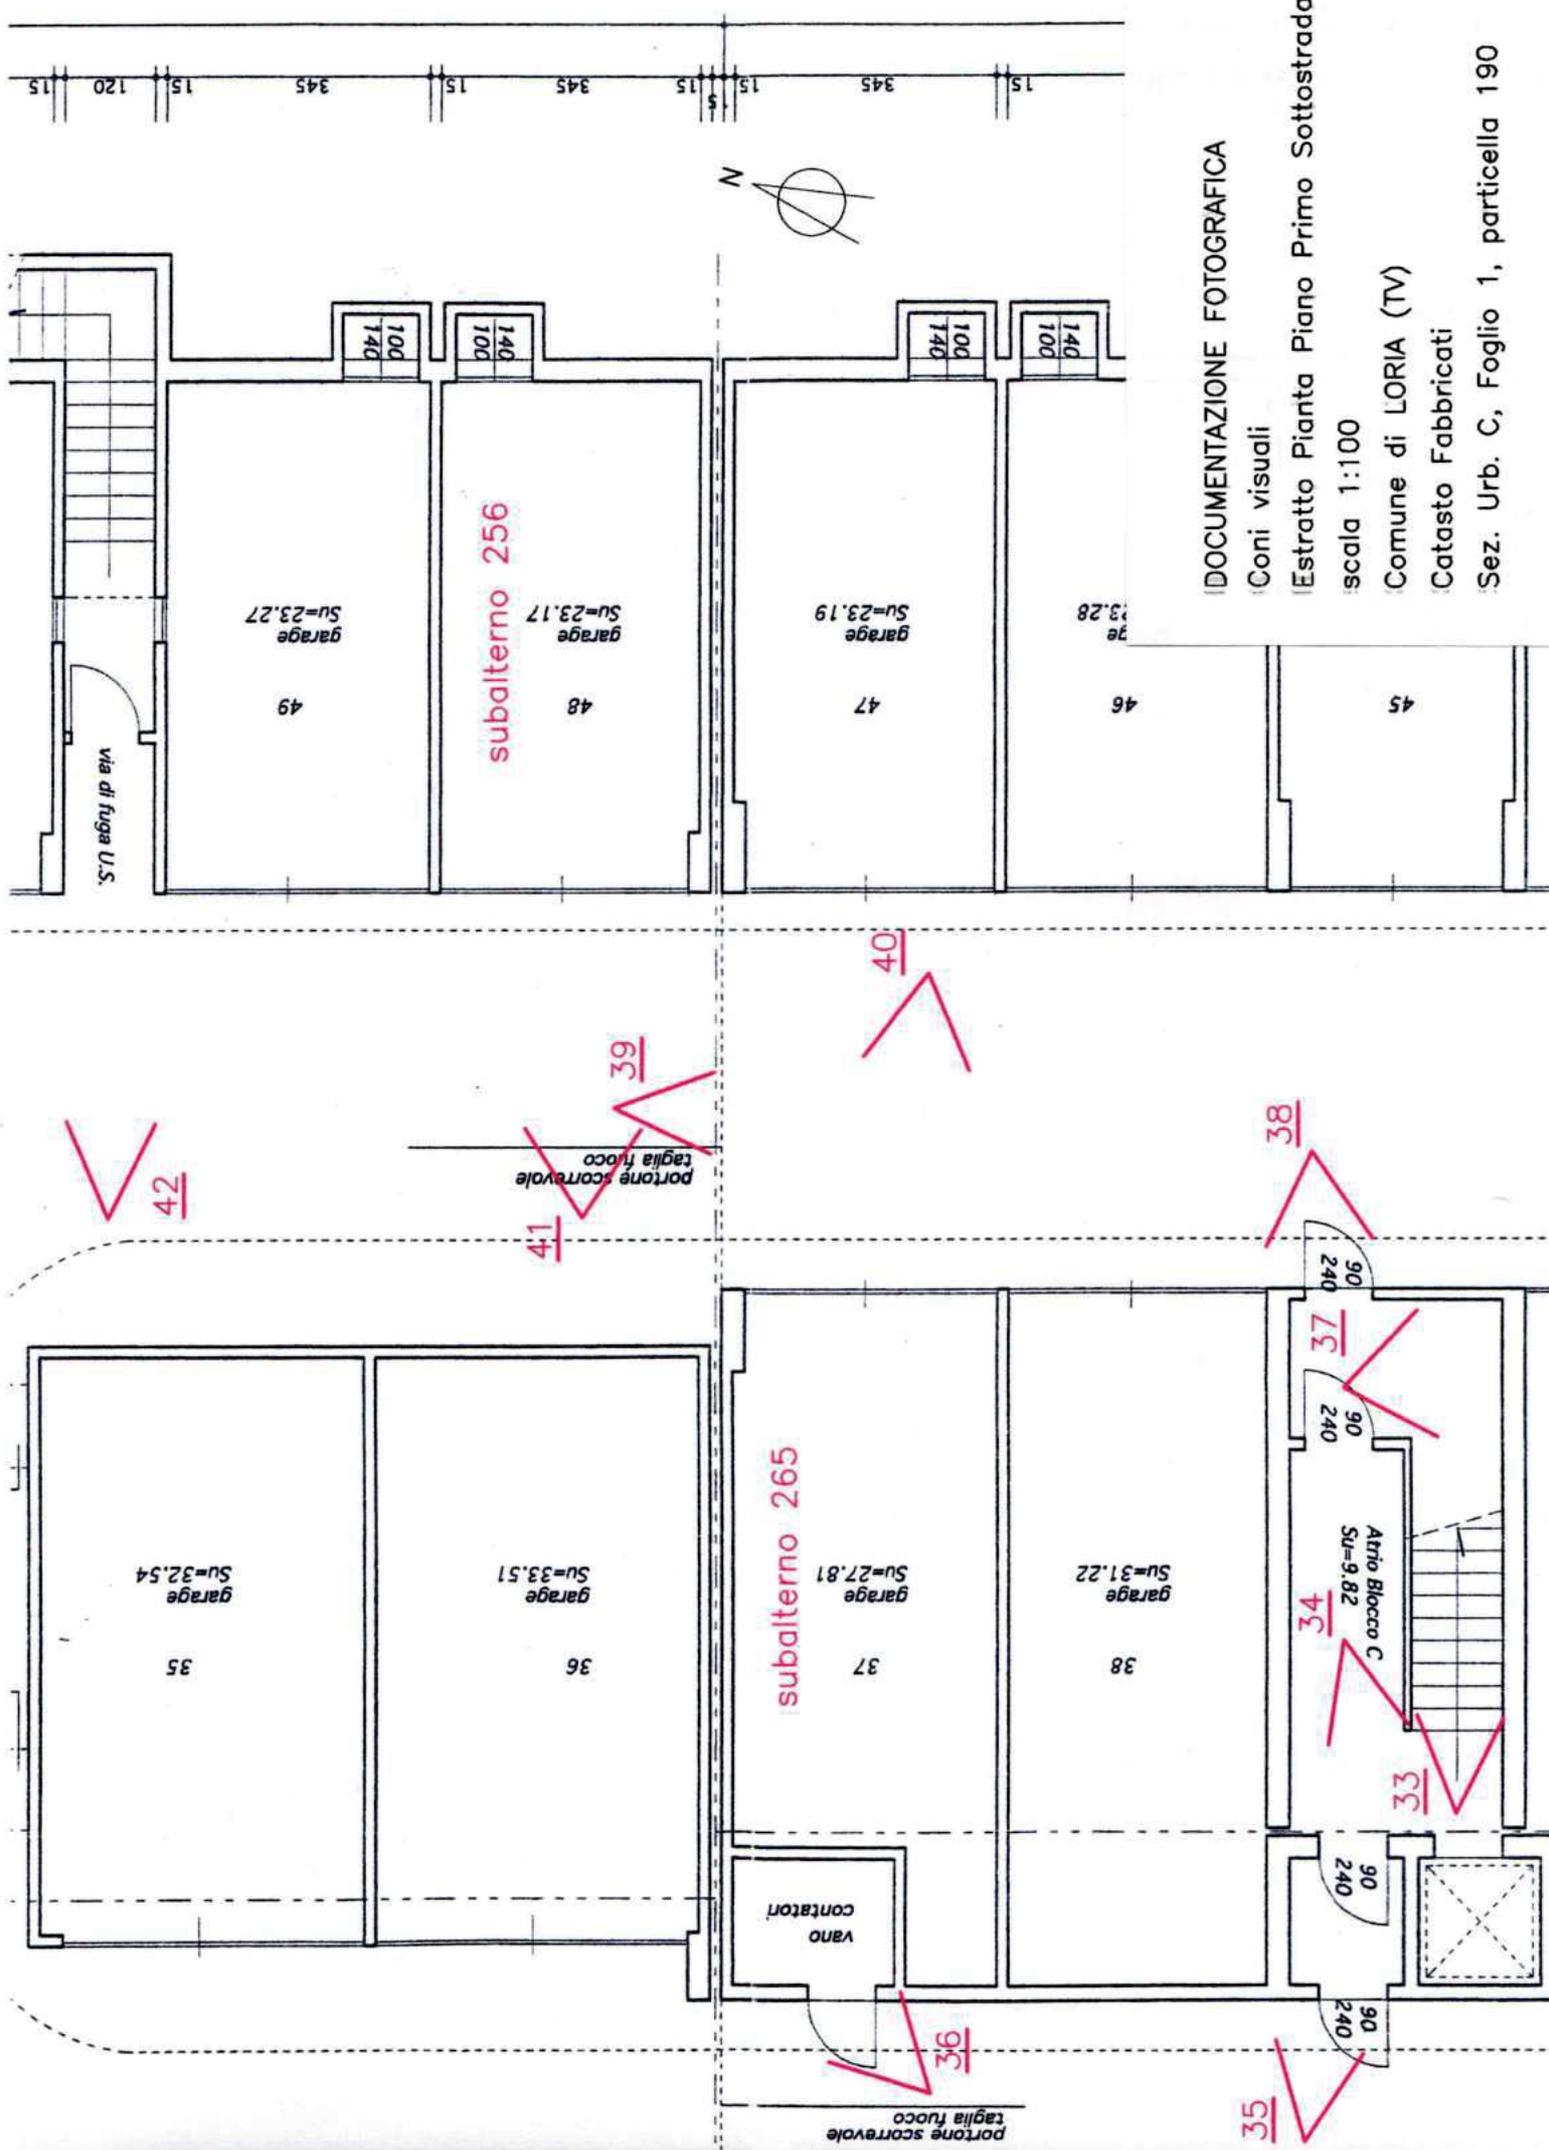

DOCUMENTAZIONE FOTOGRAFICA

Coni visuali

Estratto Pianta Piano Primo Sottostrada

scala 1:100

Comune di LORIA (TV)

Catasto Fabbricati

Sez. Urb. C, Foglio 1, particella 190

Via di fuga U.S.

garage Su=23.27

garage Su=23.17

garage Su=23.19

garage Su=23.28

garage Su=32.54

garage Su=33.51

garage Su=27.81



garage Su=31.22

Atrio Blocco C Su=9.82

vano contatori

portone scorrevole taglia fuoco

portone scorrevole taglia fuoco

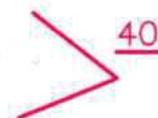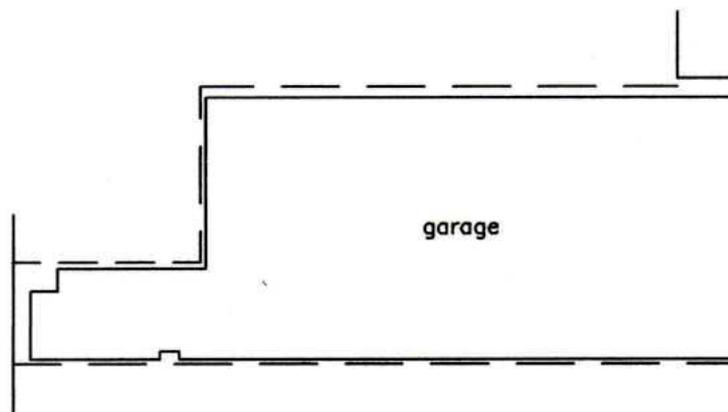

DOCUMENTAZIONE FOTOGRAFICA

Coni visuali

Pianta Piano Primo Sottostrada Stato Attuale Rilevato  
scala 1:100


Comune di LORIA (TV)

Catasto Fabbricati

Sez. Urb. C, Foglio 1, particella 190  
subalterno 265



41

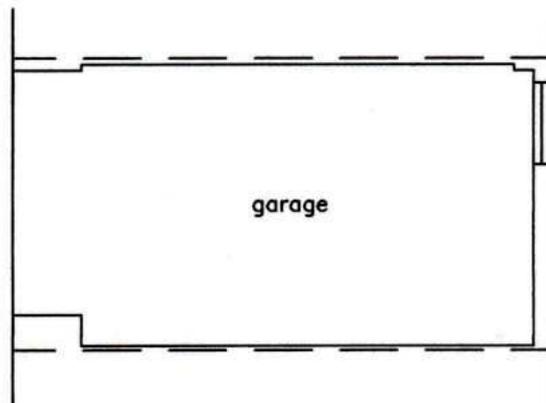

DOCUMENTAZIONE FOTOGRAFICA

Coni visuali

Pianta Piano Primo Sottotrada Stato Attuale Rilevato

scala 1:100

Comune di LORIA (TV)

Catasto Fabbricati

Sez. Urb. C, Foglio 1, particella 190

subalterno 256



DOCUMENTAZIONE FOTOGRAFICA


Coni visuali

Estratto Pianta Piano Primo Sottostrada  
scala 1:200

Comune di LORIA (TV)

Catasto Fabbricati

Sez. Urb. C, Foglio 1, particella 190

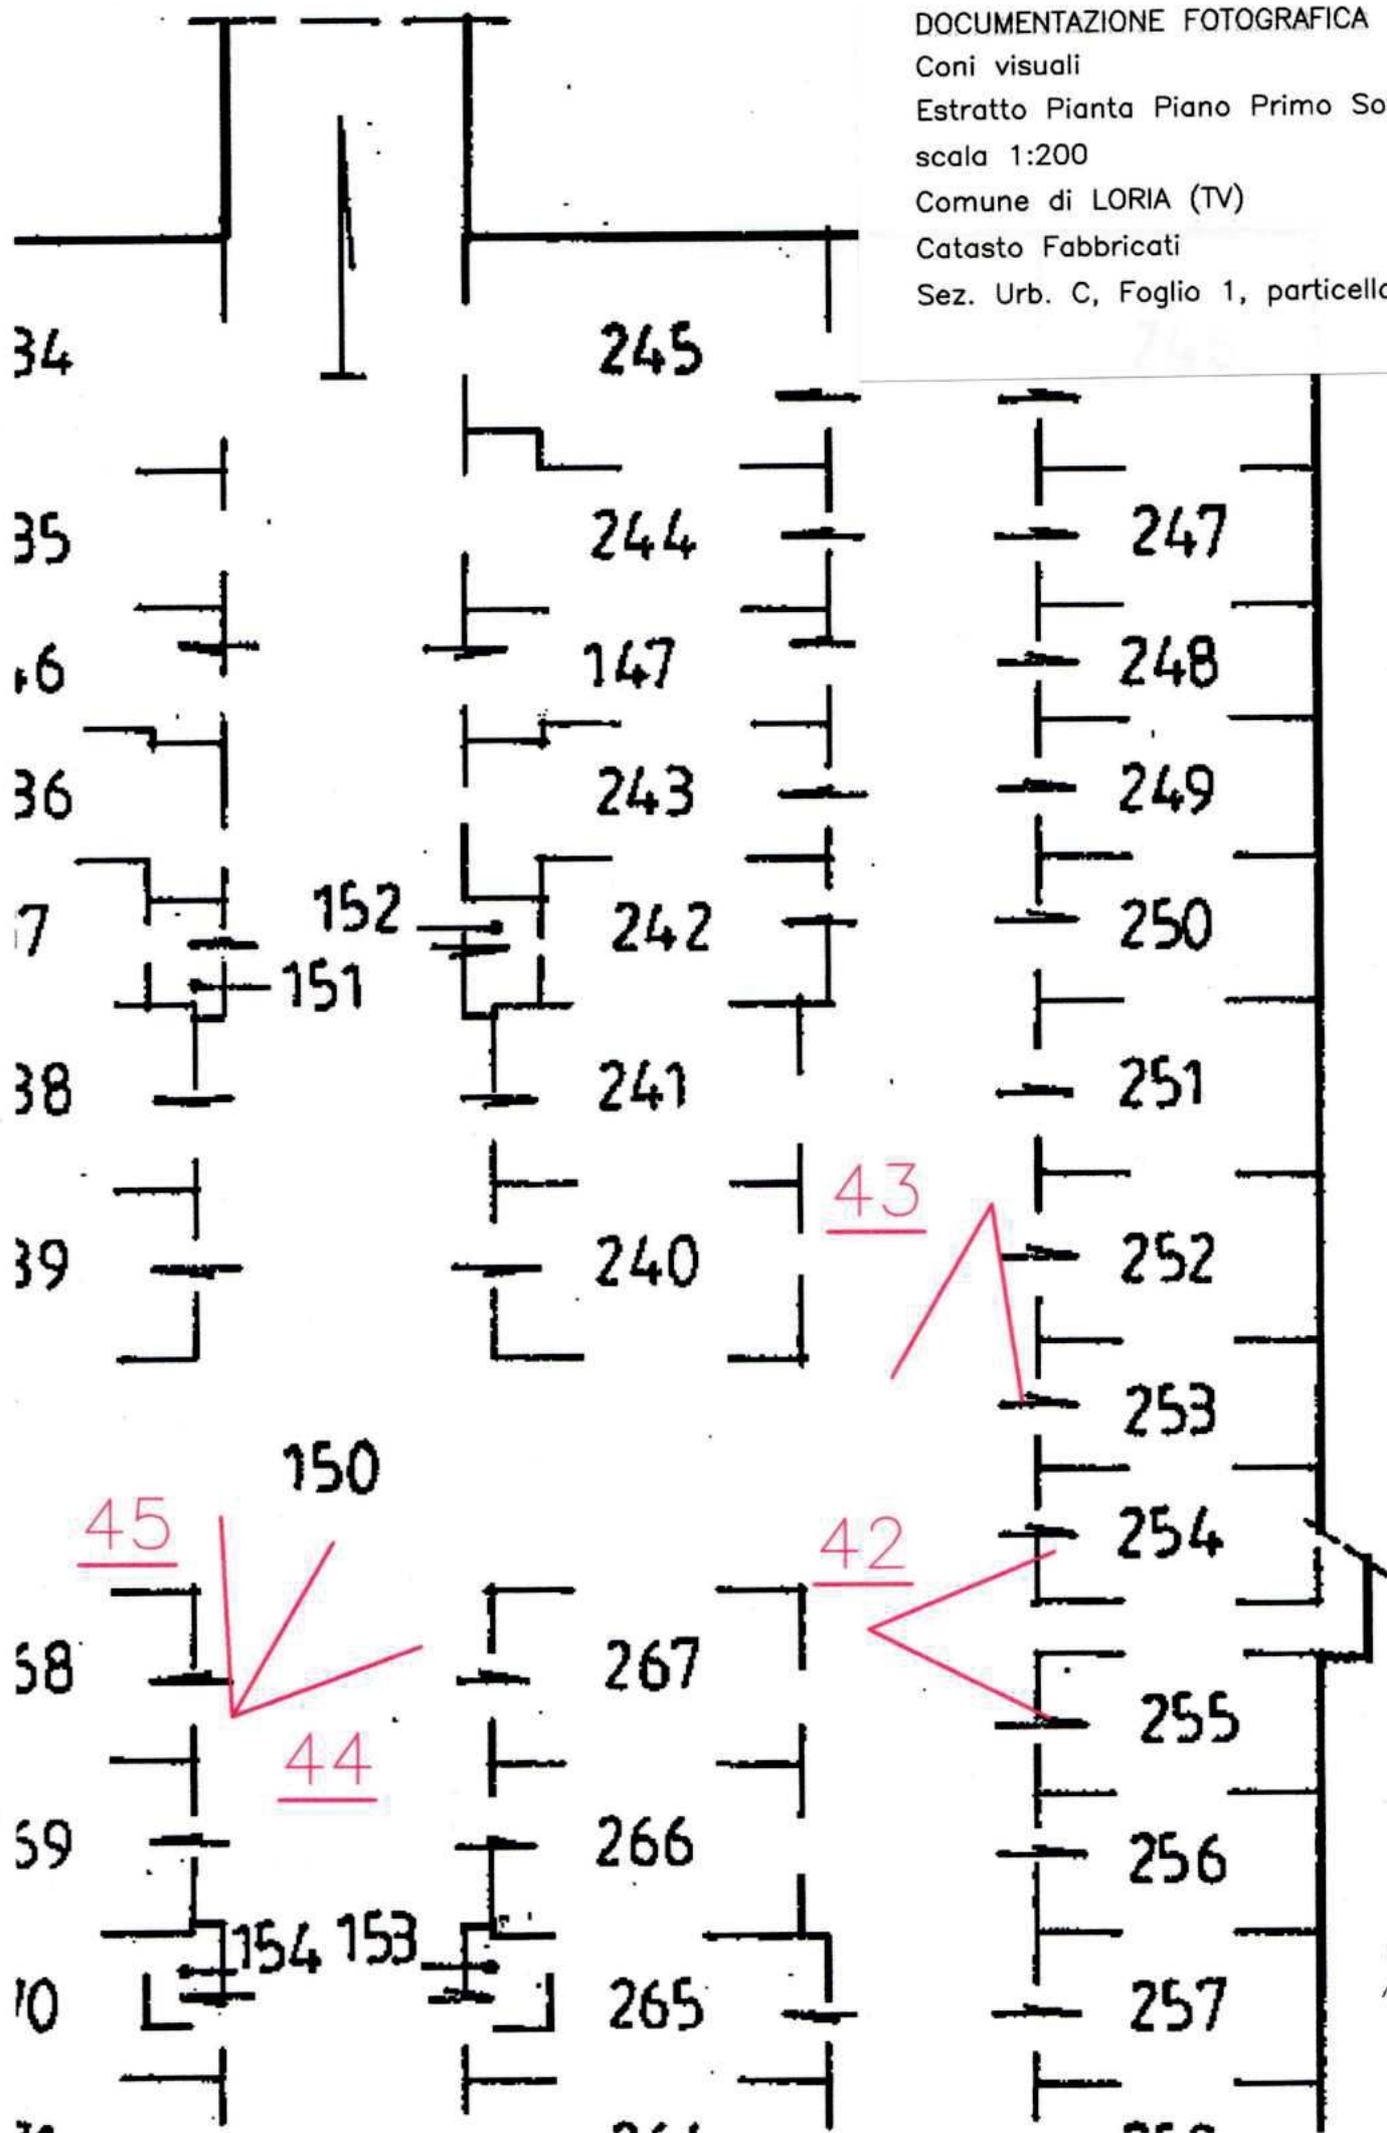



Fotografia 1



Fotografia 2



Fotografia 3



Fotografia 4



Fotografia 5



Fotografia 6



Fotografia 7



Fotografia 8




Fotografia 9




Fotografia 10



Fotografia 11

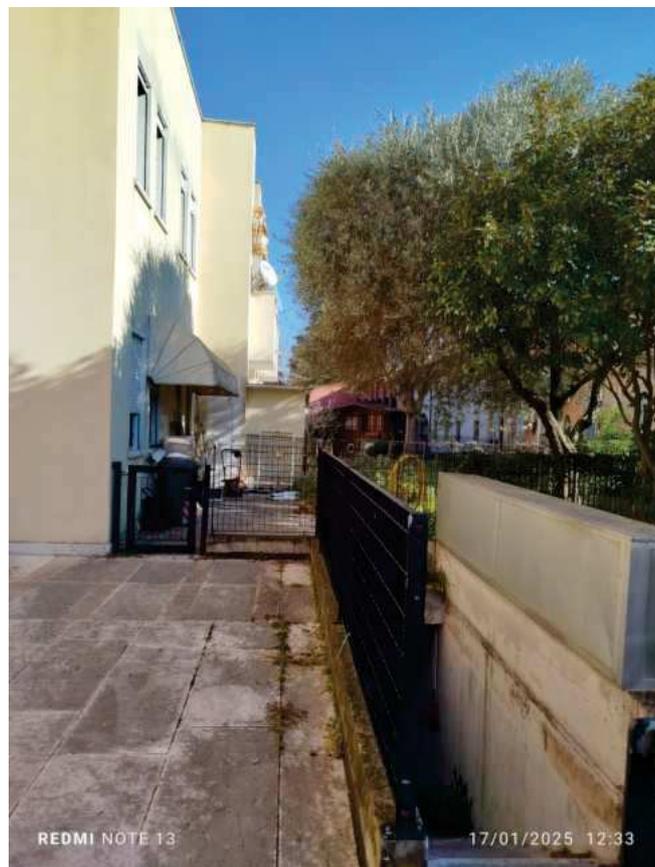

Fotografia 12

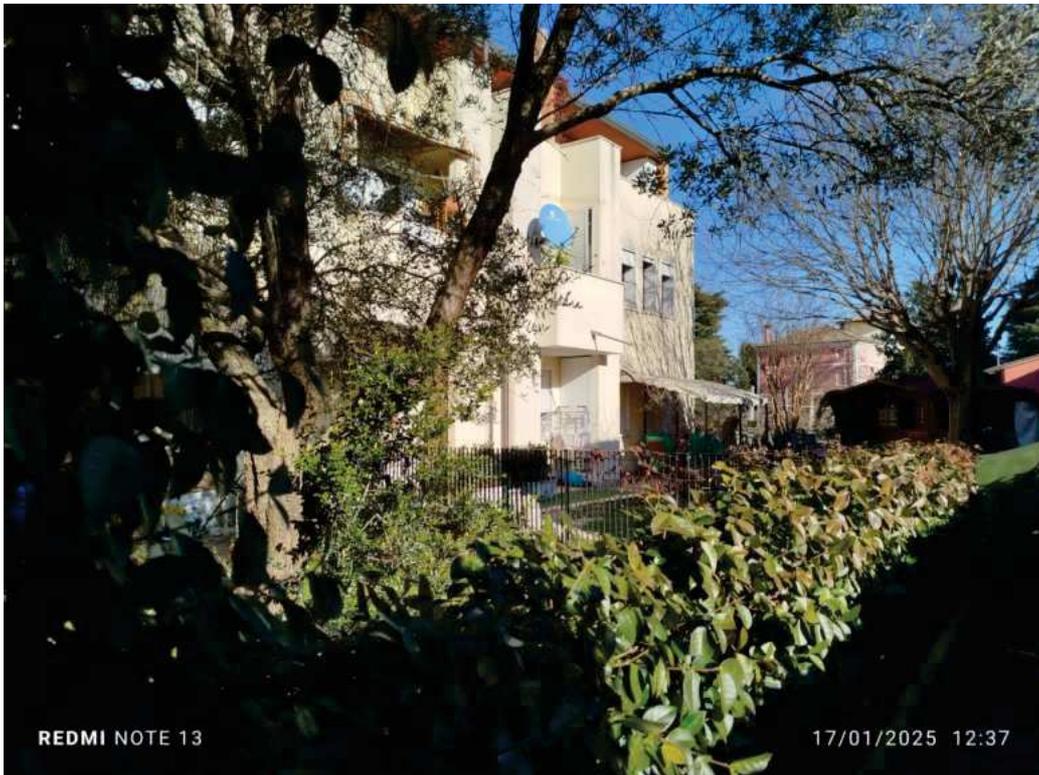


Fotografia 13




Fotografia 14



Fotografia 15

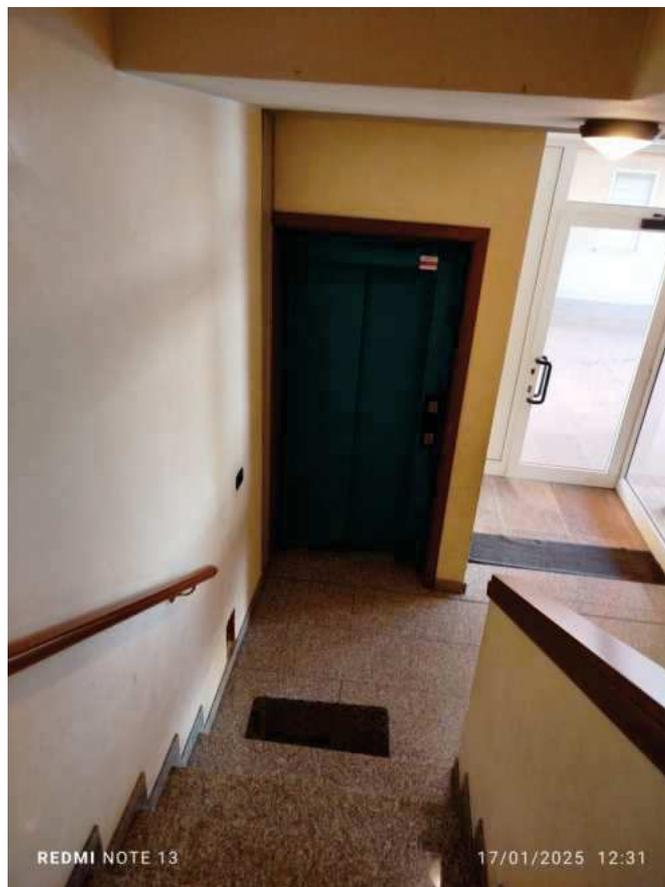


Fotografia 16

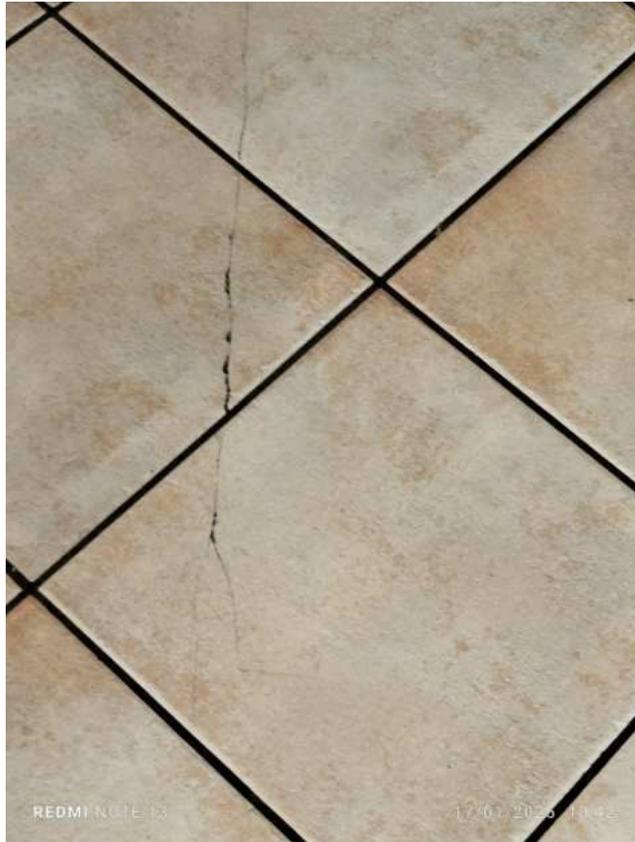

Fotografia 21




Fotografia 22

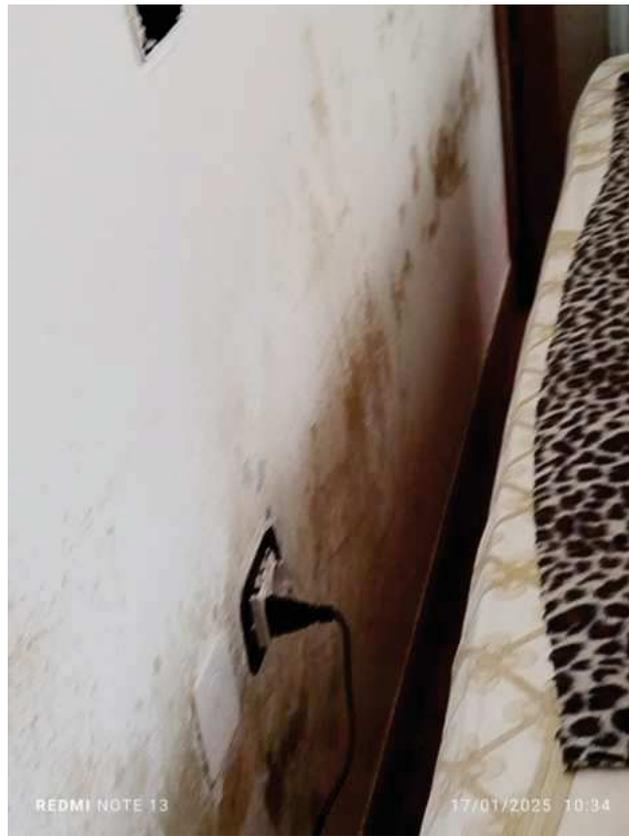

Fotografia 27



Fotografia 28

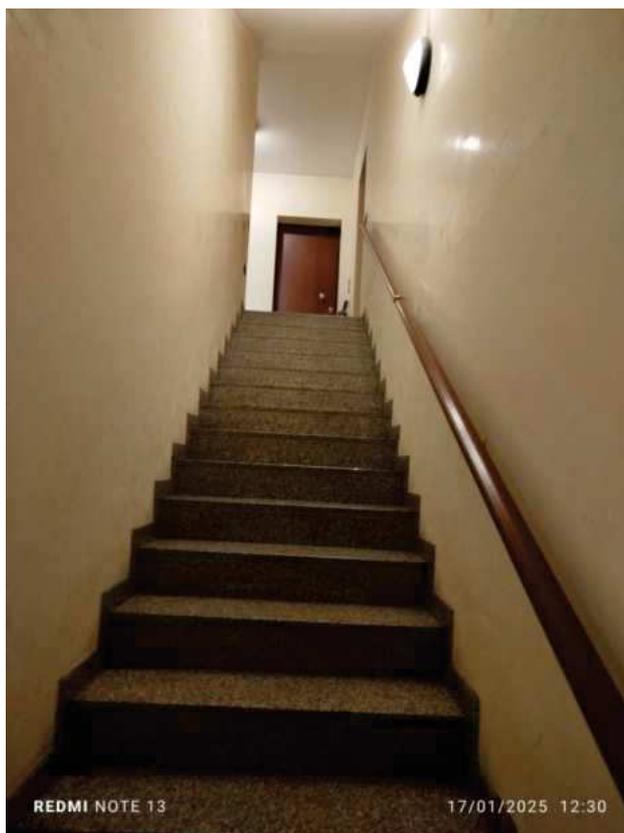

Fotografia 33



Fotografia 34




Fotografia 35



Fotografia 36



Fotografia 37

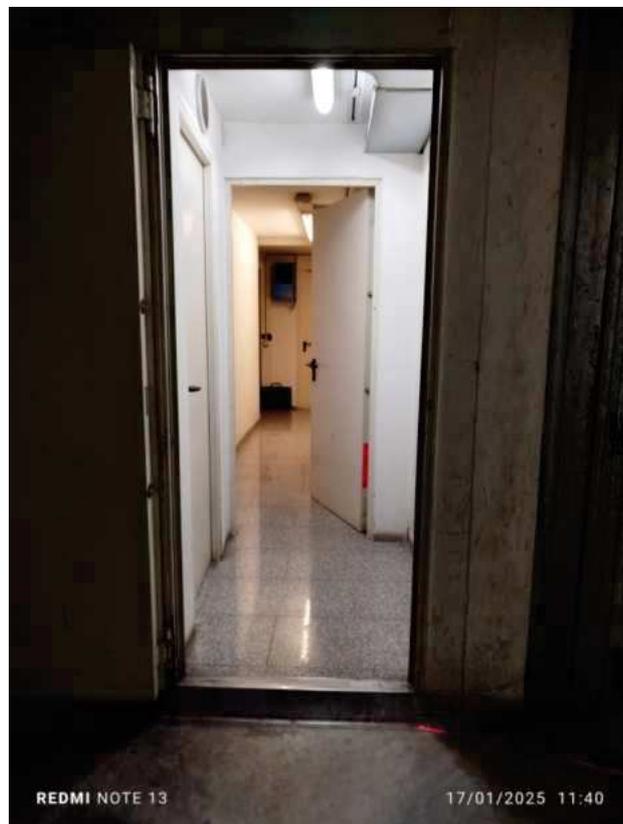

Fotografia 38



Fotografia 41




Fotografia 42



Fotografia 43



Fotografia 44

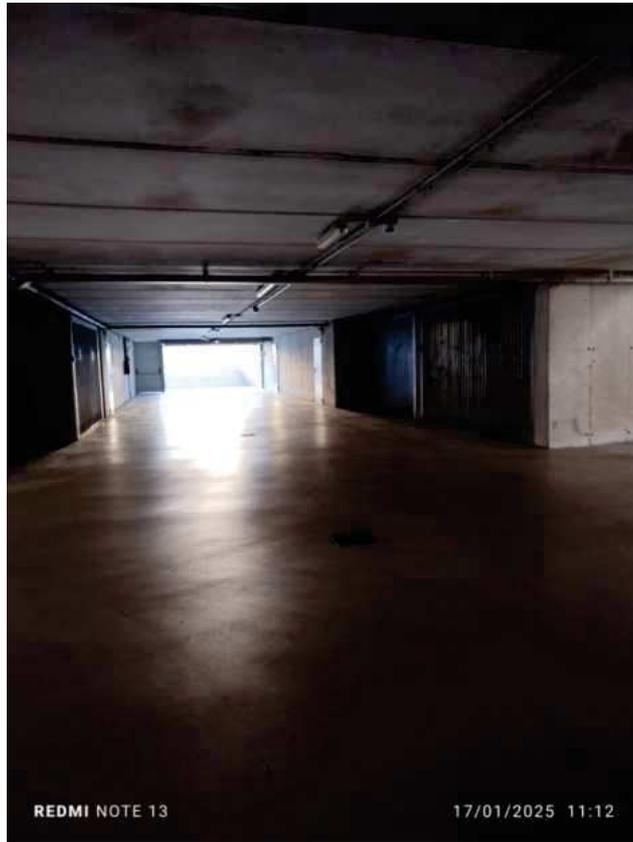

Fotografia 45