

Esecuzione Immobiliare romossa da:

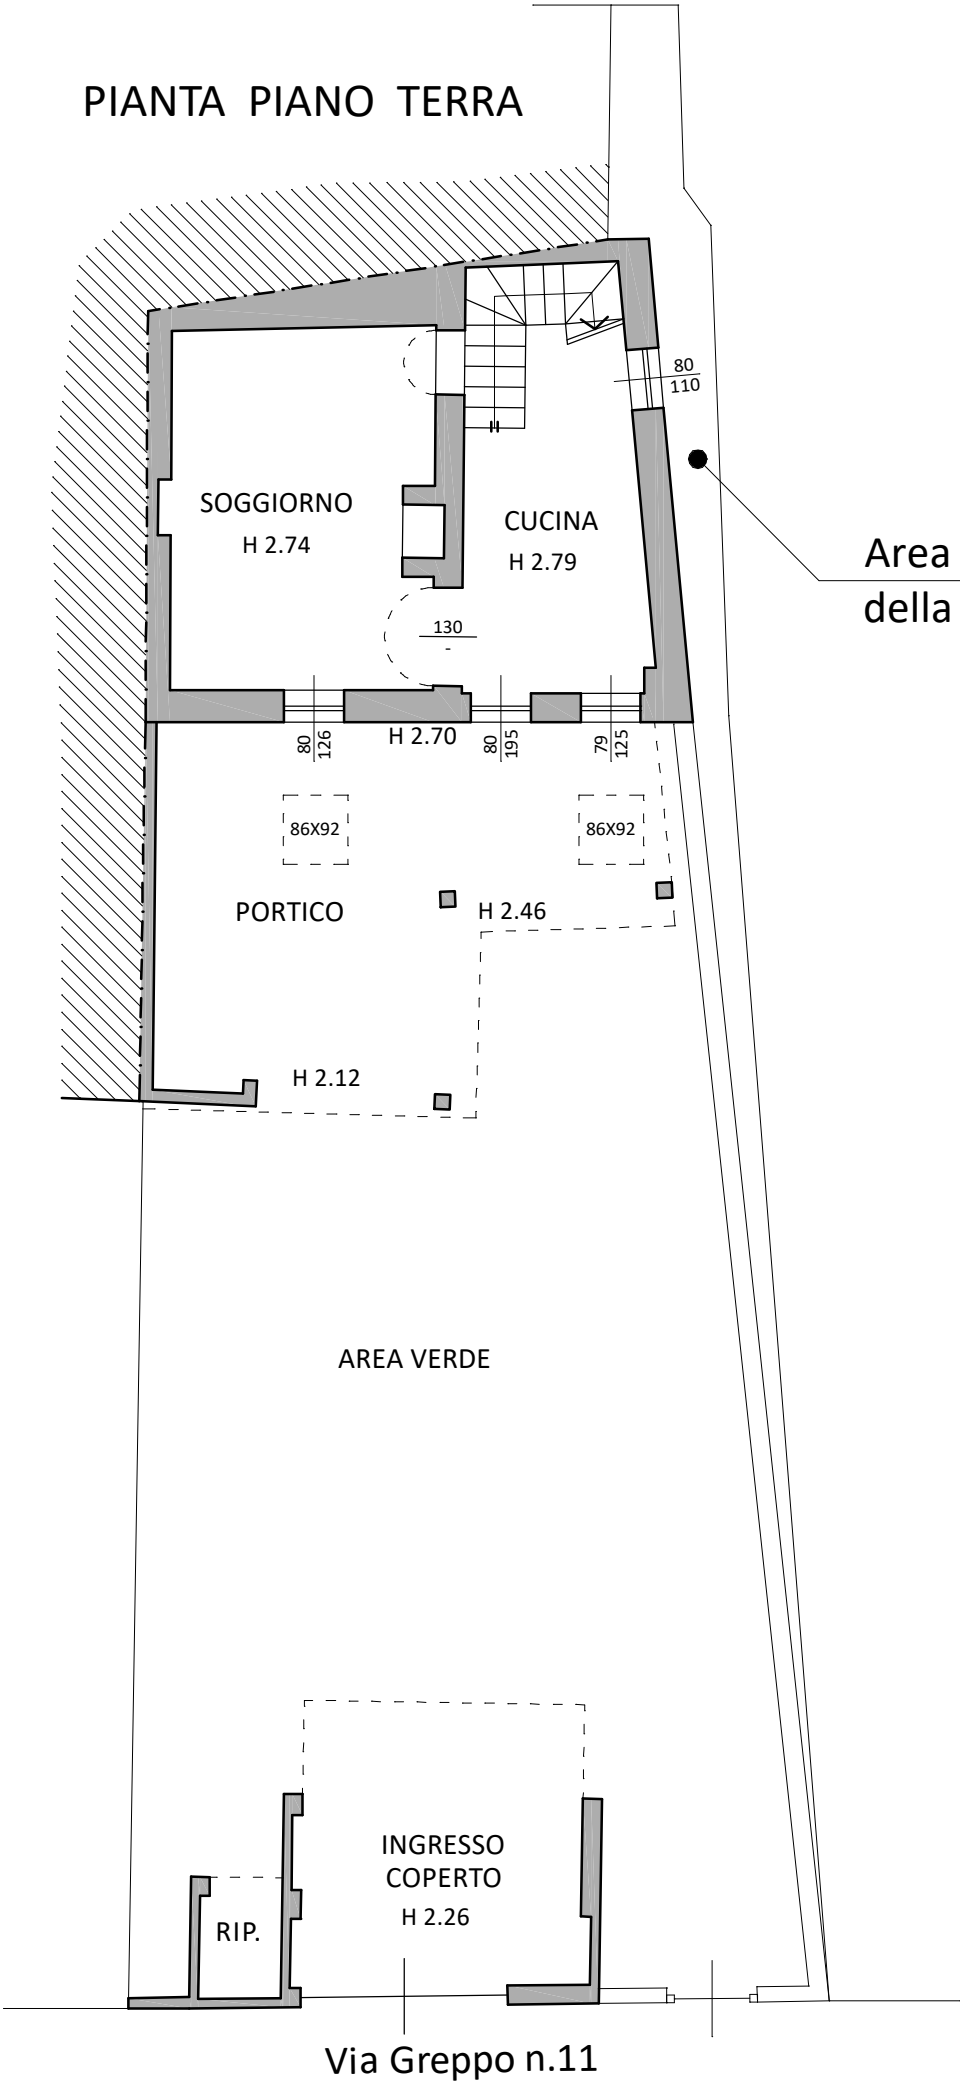


TAVOLA 2

SCALA 1:100


LOTTO UNICO Via Greppo n.11 Monicelli d'Ongina
Fg 14 Map 41 Sub 1~Sub 2

PIANTA PIANO TERRA



Area catastale al di fuori
della recinzione

PIANTA PIANO PRIMO
APPARTAMENTO

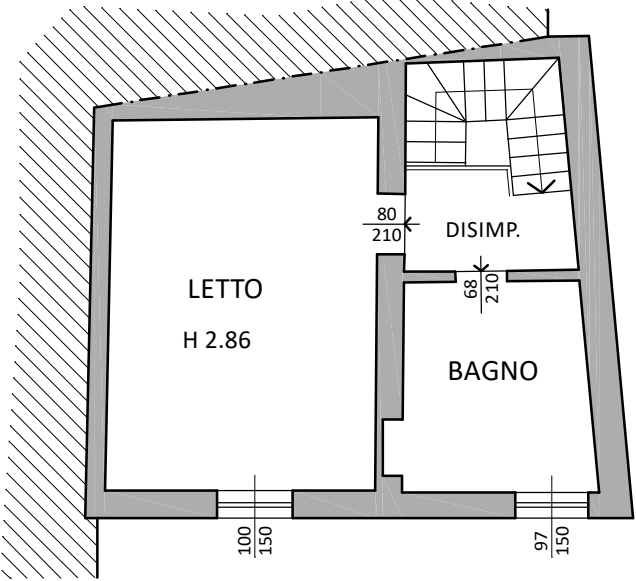

PIANTA PIANO PRIMO
INGRESSO COPERTO/RUSTICO

