

Agenzia delle Entrate
CATASTO FABBRICATI
Ufficio Provinciale di
Varese

Dichiarazione protocollo n. VA0006613 del 20/01/2025

Comune di Somma Lombardo

Via Nicola Narciso

civ. 7

Identificativi Catastali:

Sezione: S0

Foglio: 11

Particella: 5190

Subalterno: 501

Compilata da:

Ciavarella Antonio

Iscritto all'albo:
Geometri

Prov. Varese


N. 02217

Planimetria


Scheda n. 1

Scala 1:200


PIANTA PIANO TERRA

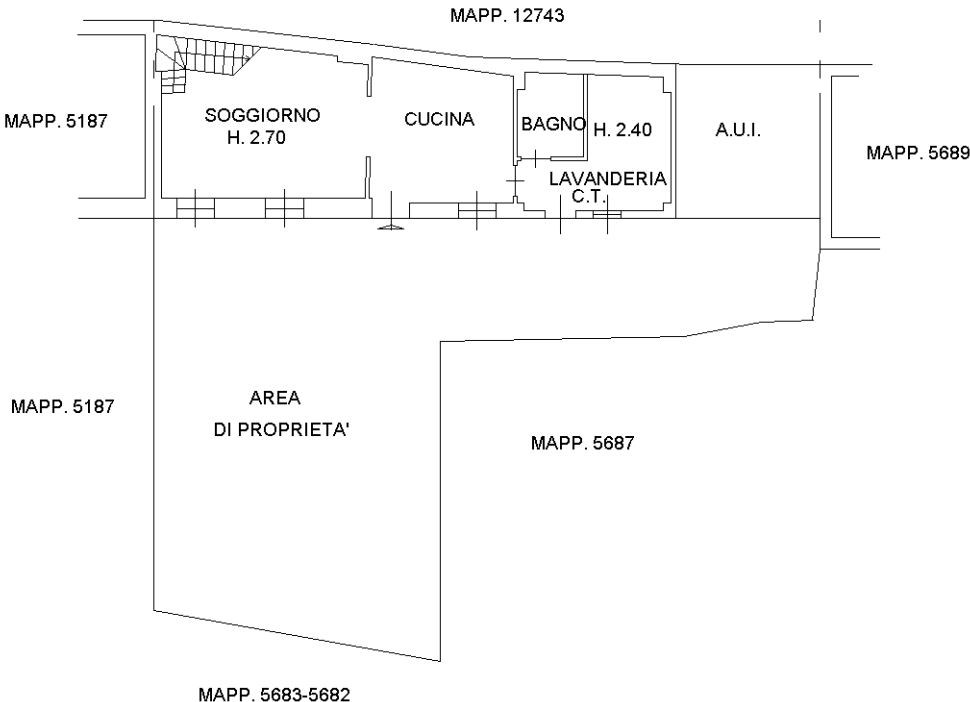

PIANTA PIANO PRIMO

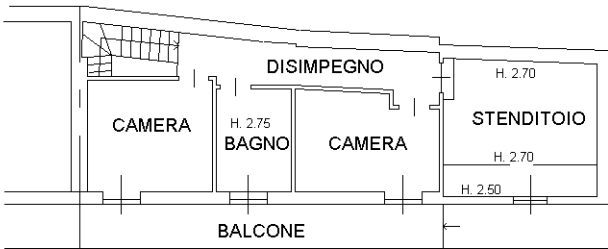

NORD

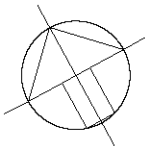

Ultima planimetria in atti