

Agenzia delle Entrate  
CATASTO FABBRICATI  
Ufficio Provinciale di  
Varese

Dichiarazione protocollo n. VA0006613 del 20/01/2025

Comune di Somma Lombardo

Via Nicola Narciso

civ. 7

Identificativi Catastali:

Sezione: S0

Foglio: 11

Particella: 5190

Subalterno: 2

Compilata da:

Ciavarella Antonio

Iscritto all'albo:  
Geometri

Prov. Varese


N. 02217

Planimetria

Scheda n. 1

Scala 1:200

PIANTA PIANO TERRA

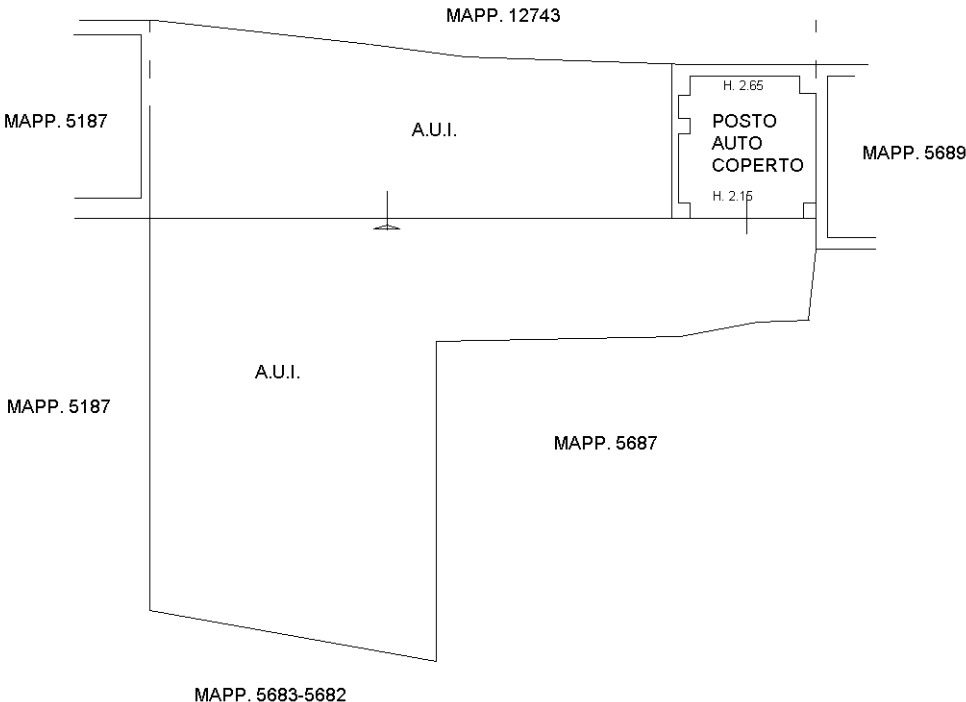

NORD

Ultima planimetria in atti