


ALLEGATO N°11
SCHEMA DI RILIEVO DELLO STATO DI FATTO
CON INDICAZIONE DELLE DIFFORMITA'

SCHEMA DI ANALISI DELLE DIFFORMITA' TRA STATO ATTUALE E LA PLANIMETRIA CATASTALE

Comune di Blera - Via Dante Alighieri, snc Foglio 11 Particella 850

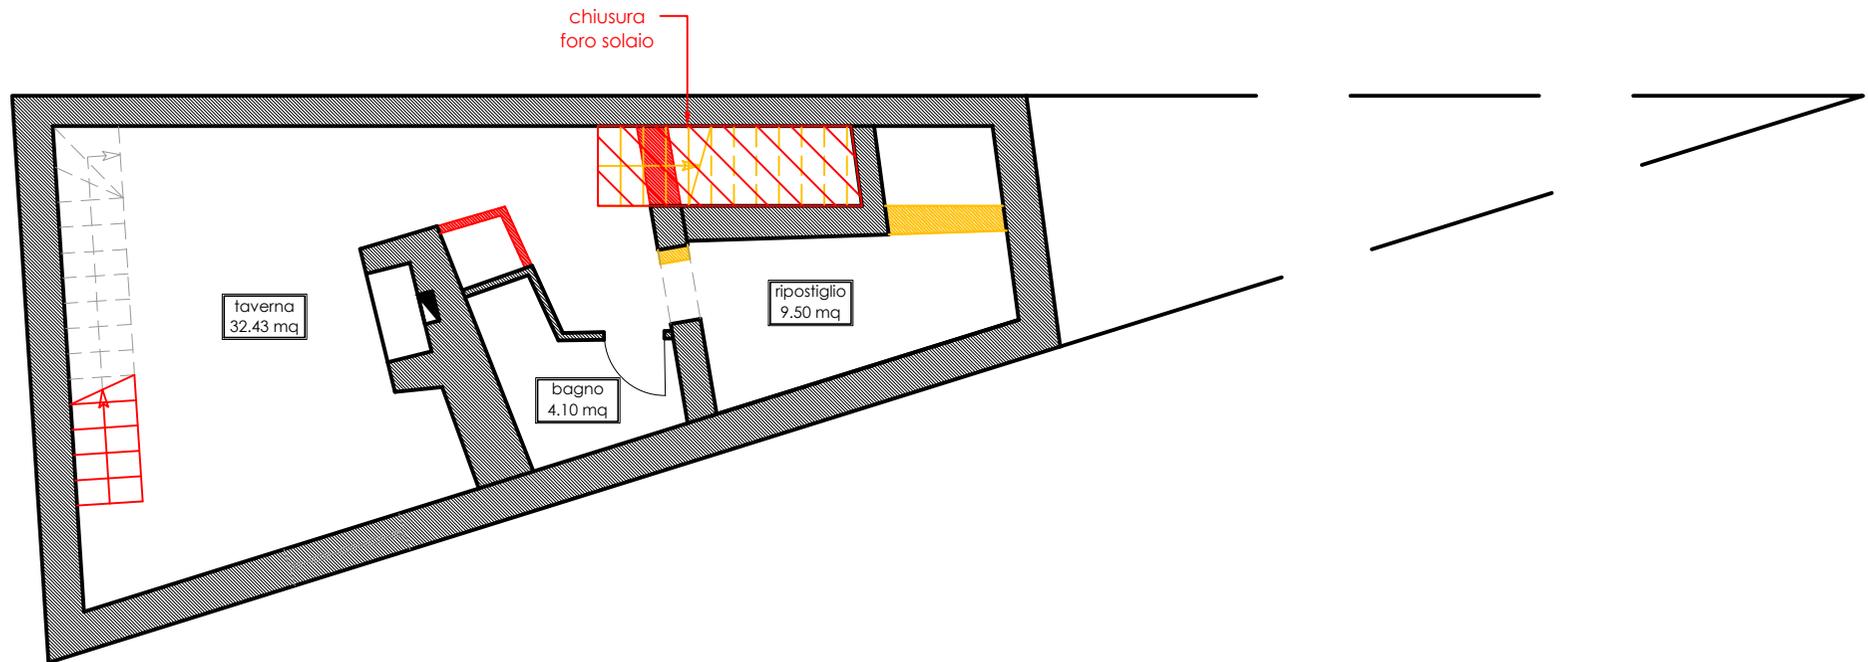


- INTERVENTI DI DEMOLIZIONE
- INTERVENTI DI RICOSTRUZIONE



PIANTA PIANO INTERRATO
scala:1:100

SCHEMA DI ANALISI DELLE DIFFORMITA' TRA STATO ATTUALE E LA PLANIMETRIA CATASTALE

Comune di Blera - Via Dante Alighieri, snc Foglio 11 Particella 850

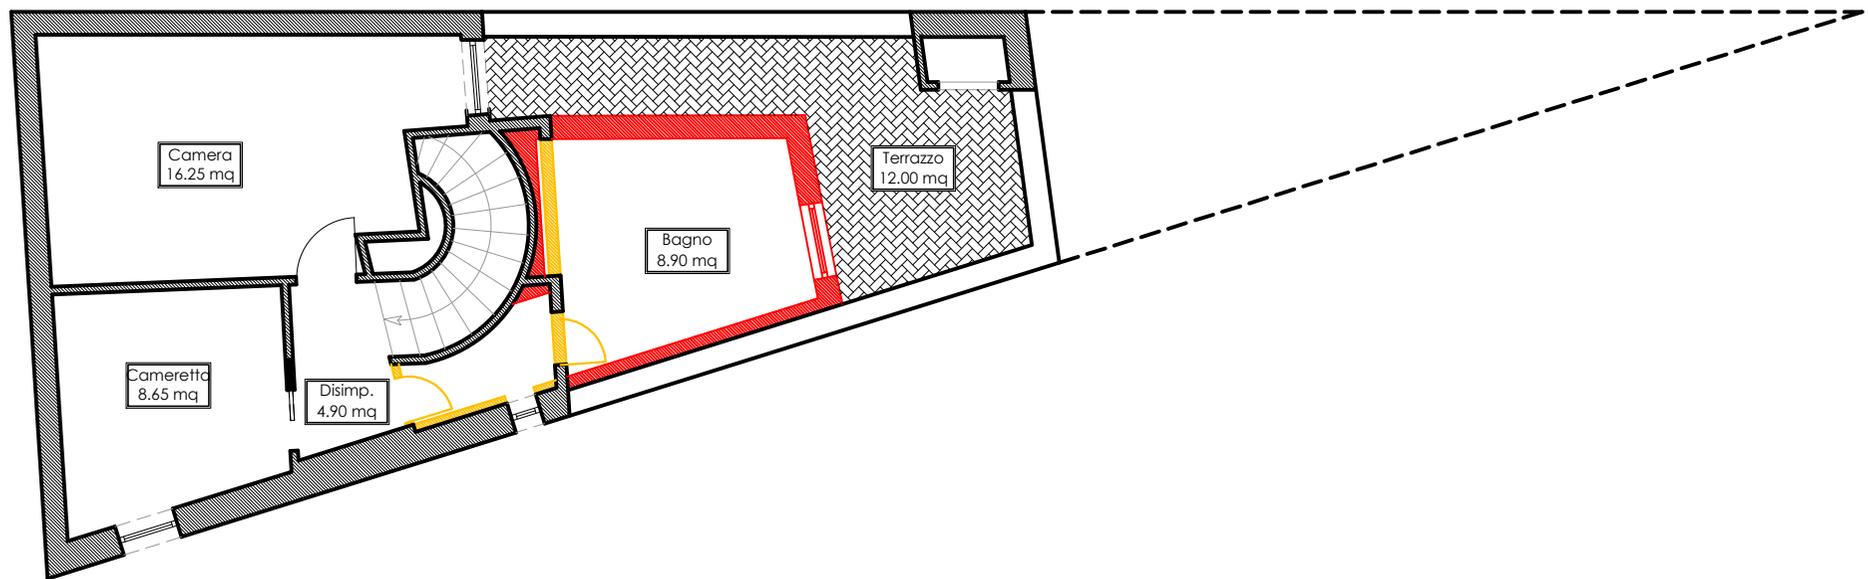


- INTERVENTI DI DEMOLIZIONE
- INTERVENTI DI RICOSTRUZIONE



PIANTA PIANO PRIMO
scala: 1:100

SCHEMA DI ANALISI DELLE DIFFORMITA' TRA STATO ATTUALE E LA PLANIMETRIA CATASTALE

Comune di Blera - Via Dante Alighieri, snc Foglio 11 Particella 850

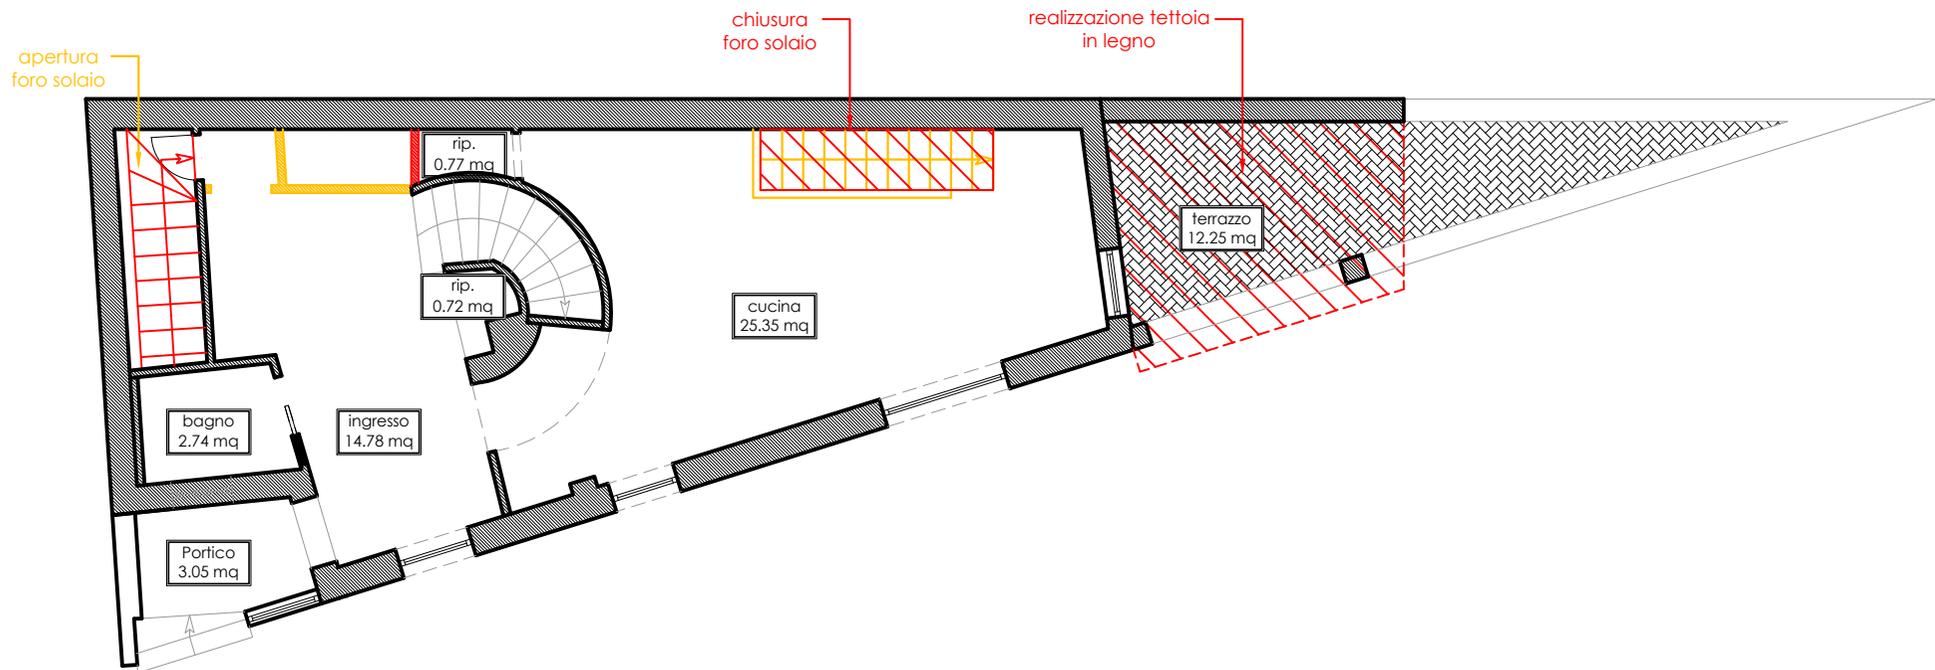

- INTERVENTI DI DEMOLIZIONE
- INTERVENTI DI RICOSTRUZIONE



PIANTA PIANO TERRA
scala:1:100