

**Agenzia del Territorio
CATASTO FABBRICATI
Ufficio Provinciale di
Cagliari**

Dichiarazione protocollo n. CA0037118 del 29/01/2010

Planimetria di u.i.u. in Comune di Capoterra

Via Barcellona

civ. SNC

Identificativi Catastali:

Sezione:
Foglio: 30
Particella: 2755
Subalterno: 3

Compilata da:
Loddo Riccardo


Iscritto all'albo:
Ingegneri

Prov. Cagliari


N. 4297

Scheda n. 1 Scala 1:200



PIANTA PIANO TERRA (h= mt. 2,70)

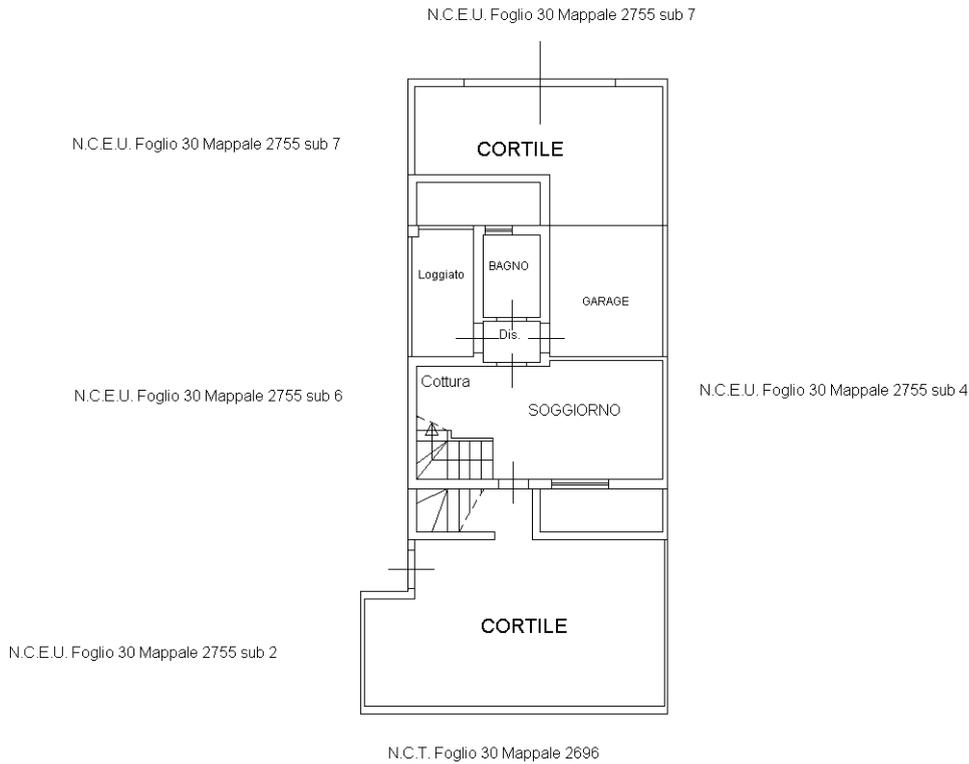

PIANTA PIANO PRIMO (hm= mt. 2,95)

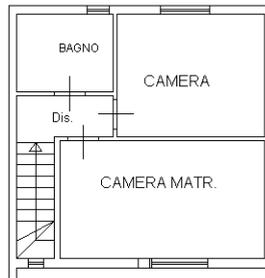

PIANTA PIANO INTERRATO (h= mt. 2,60)

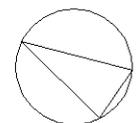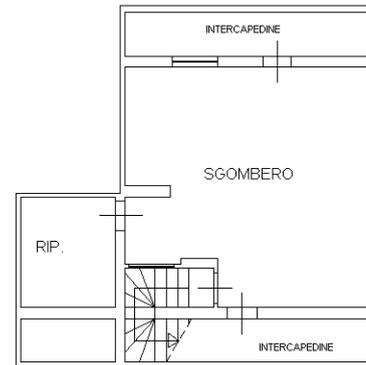

ORIENTAMENTO

Ultima planimetria in atti