

MODULARIO
F. rip. con. 497



MINISTERO DELLE FINANZE
DIPARTIMENTO DEL TERRITORIO

CATASTO EDILIZIO URBANO (RDL 13-4-1939, n. 662)


BRUGHERIO via **Bindellera**

MOD. BRUGHERIO

200

Planimetria di u.i.u. in Comune di via civ **snc**

PIANO INTERRATO $h=2.50$

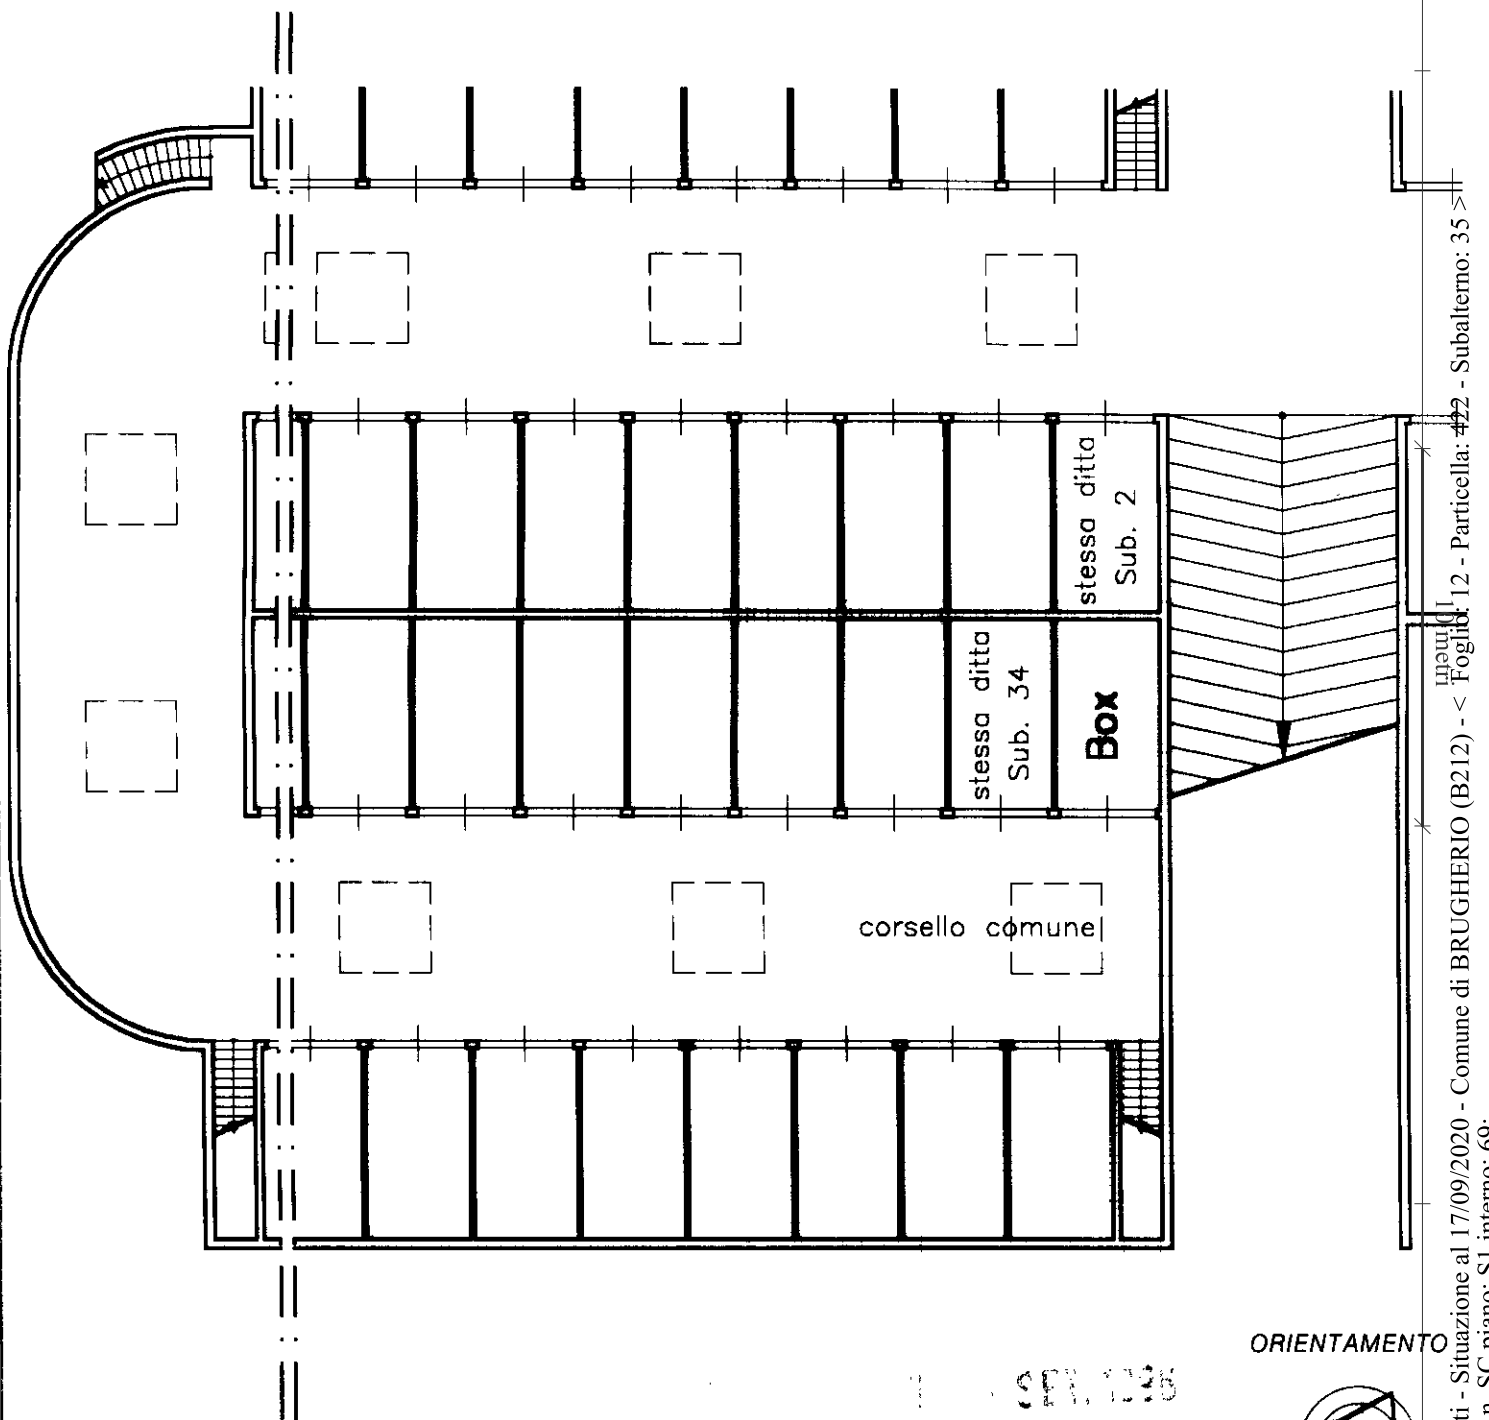

ORIENTAMENTO



SCALA DI 1:200

Dichiarazione di N.C. ☒

Denuncia di variazione ☐

Ultima planimetria in atti

Identificativi catastali

Data presentazione: 24/09/1998 - Data: 17/09/2020 - n. T351262 - Richiedente: BRSGZN68E05F704R
Totale schede: 1 - Formato di acquisizione: 422 - Formato stampa richiesta: 35

Compilata dal

Geom. MOLES ALESSANDRO
(Titolo, cognome e nome)

Iscritto all'albo de


GEOMETRI

MILANO

data

Firma

RISERVATO ALL'UFFICIO

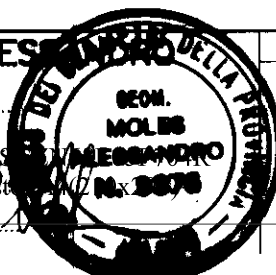

Catasto di Fabbricati - Situazione al 17/09/2020 - Comune di BRUGHERIO (B212) - < Foglio 12 - Particella: 422 - Subalterno: 35 >
VIA BINDELLERA n. SC piano: S1 interno: 69;