
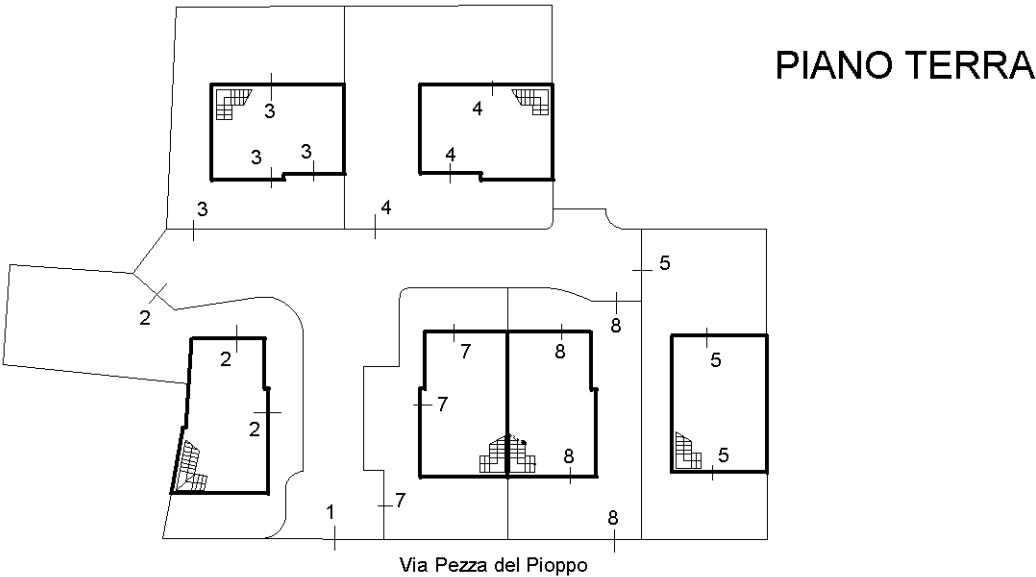


ELABORATO PLANIMETRICO	
Compilato da: [REDACTED]	
Iscritto all'albo: Ingegneri	
Prov. Messina	N. 790

Agenzia delle Entrate
CATASTO FABBRICATI
Ufficio Provinciale di
Messina

Comune di Milazzo		Protocollo n. ME0009680 del 24/01/2023	
Sezione:	Foglio: 18	Particella: 1295	Tipo Mappale n. del
Dimostrazione grafica dei subalterni			Scala 1 : 500

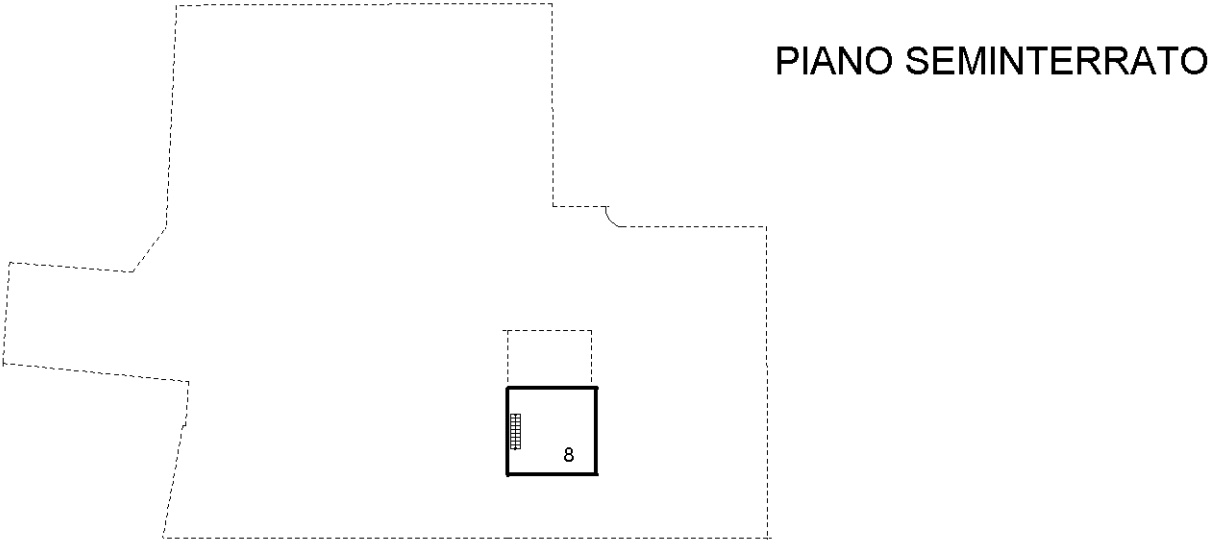

Ultima planimetria in atti