

MODULARIO
F. n. g. rend. - 498



MINISTERO DELLE FINANZE
DIREZIONE GENERALE DEL CATASTO E DEI SERVIZI TECNICI ERARIALI
NUOVO CATASTO EDILIZIO URBANO

MOD. A (Nuovo Catasto Edilizio Urbano)


Lire
150

(R. DECRETO-LEGGE 13 APRILE 1930, N. 632)

Planimetria dell'immobile situato nel Comune di SALTARA Via VITTORIO VENETO

Ditta [REDACTED]

Allegata alla dichiarazione presentata all'Ufficio Tecnico Erariale di PESARO

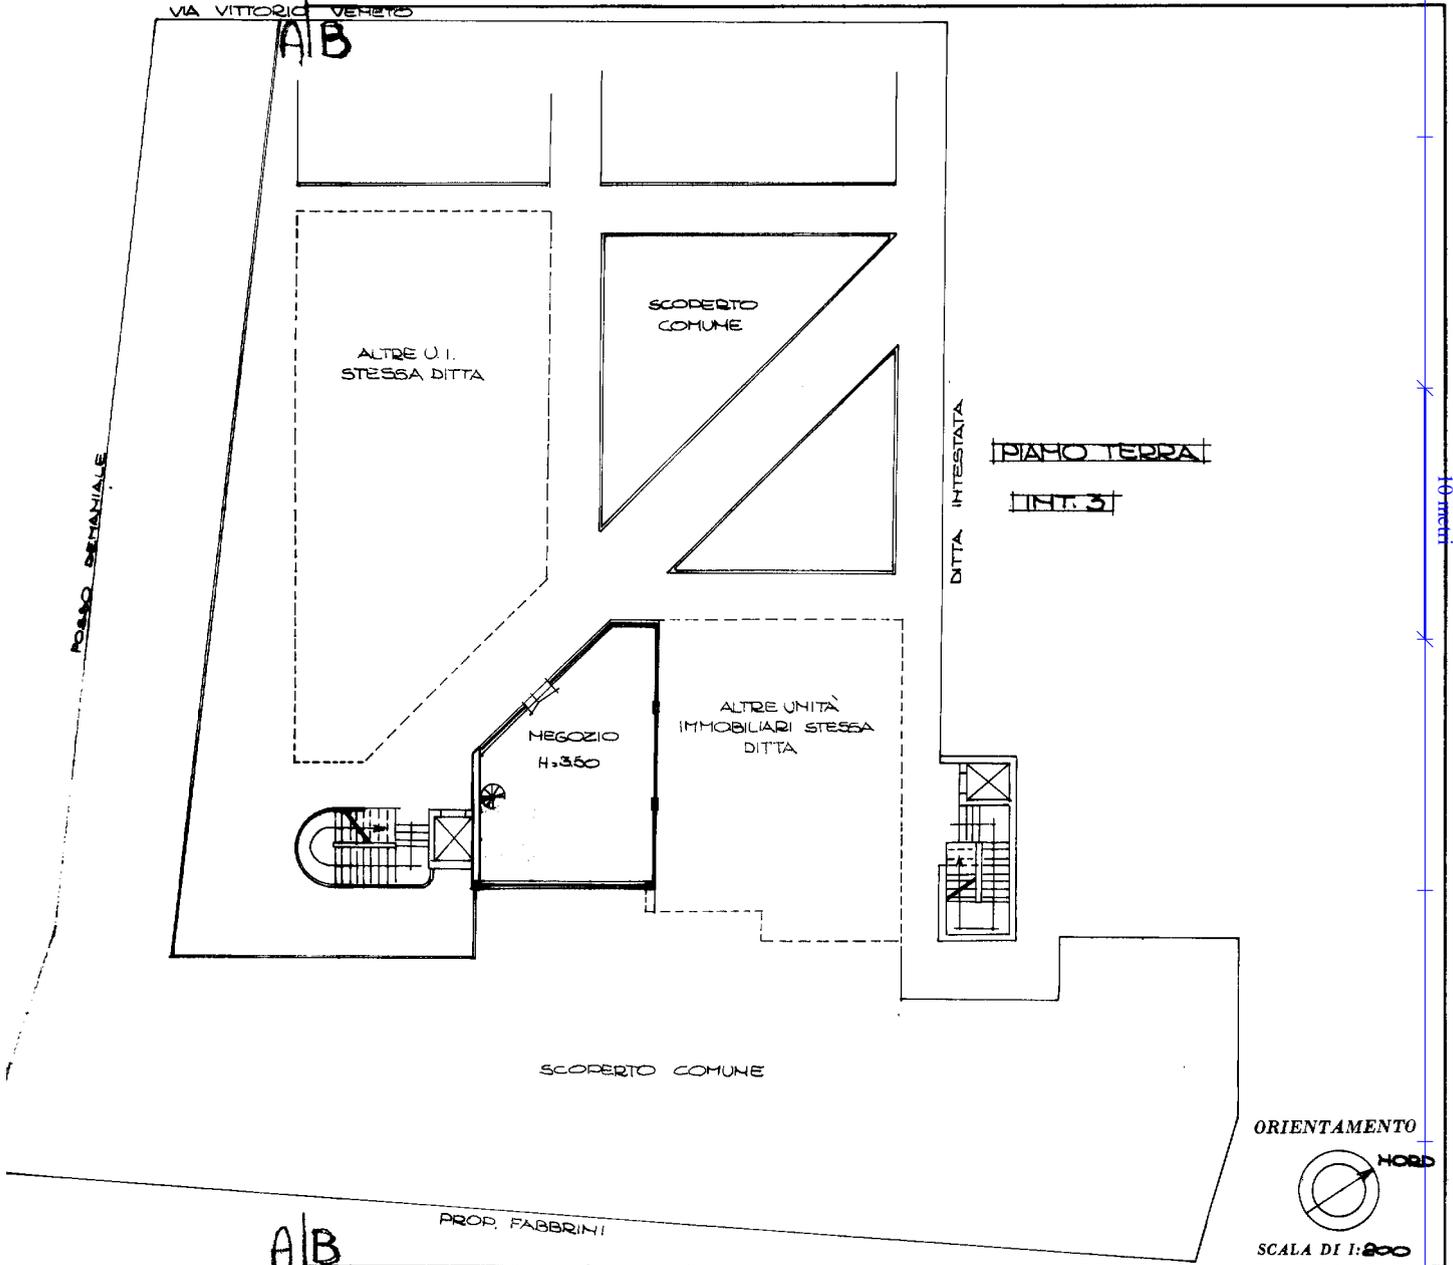

SPAZIO RISERVATO PER LE ANNOTAZIONI D'UFFICIO	
DATA	5 Febbraio 1983
PROT. N°	555

Compilata dal **GEOMETRA**
(Titolo, nome e cognome del tecnico)
SANTE LUCARELLI

Iscritto all'Albo dei **GEOMETRI**
della Provincia di **PESARO URSINO**

DATA **26/1/1983**

Firma:

Ultima planimetria in atti

Catasto dei Fabbricati - Situazione al 30/03/2023 - Comune di COLLI AL METAURO(M380A) - < Foglio 7 - Particella 294 - Subalterno 40 >
VIA VITTORIO VENETO n. 1 Piano SI - T

* Scala originale non disponibile. *


MODULARIO
E. n. g. r. n. 486

NUO

Planimetria dell'im

Ditta

Allegata alla dichi

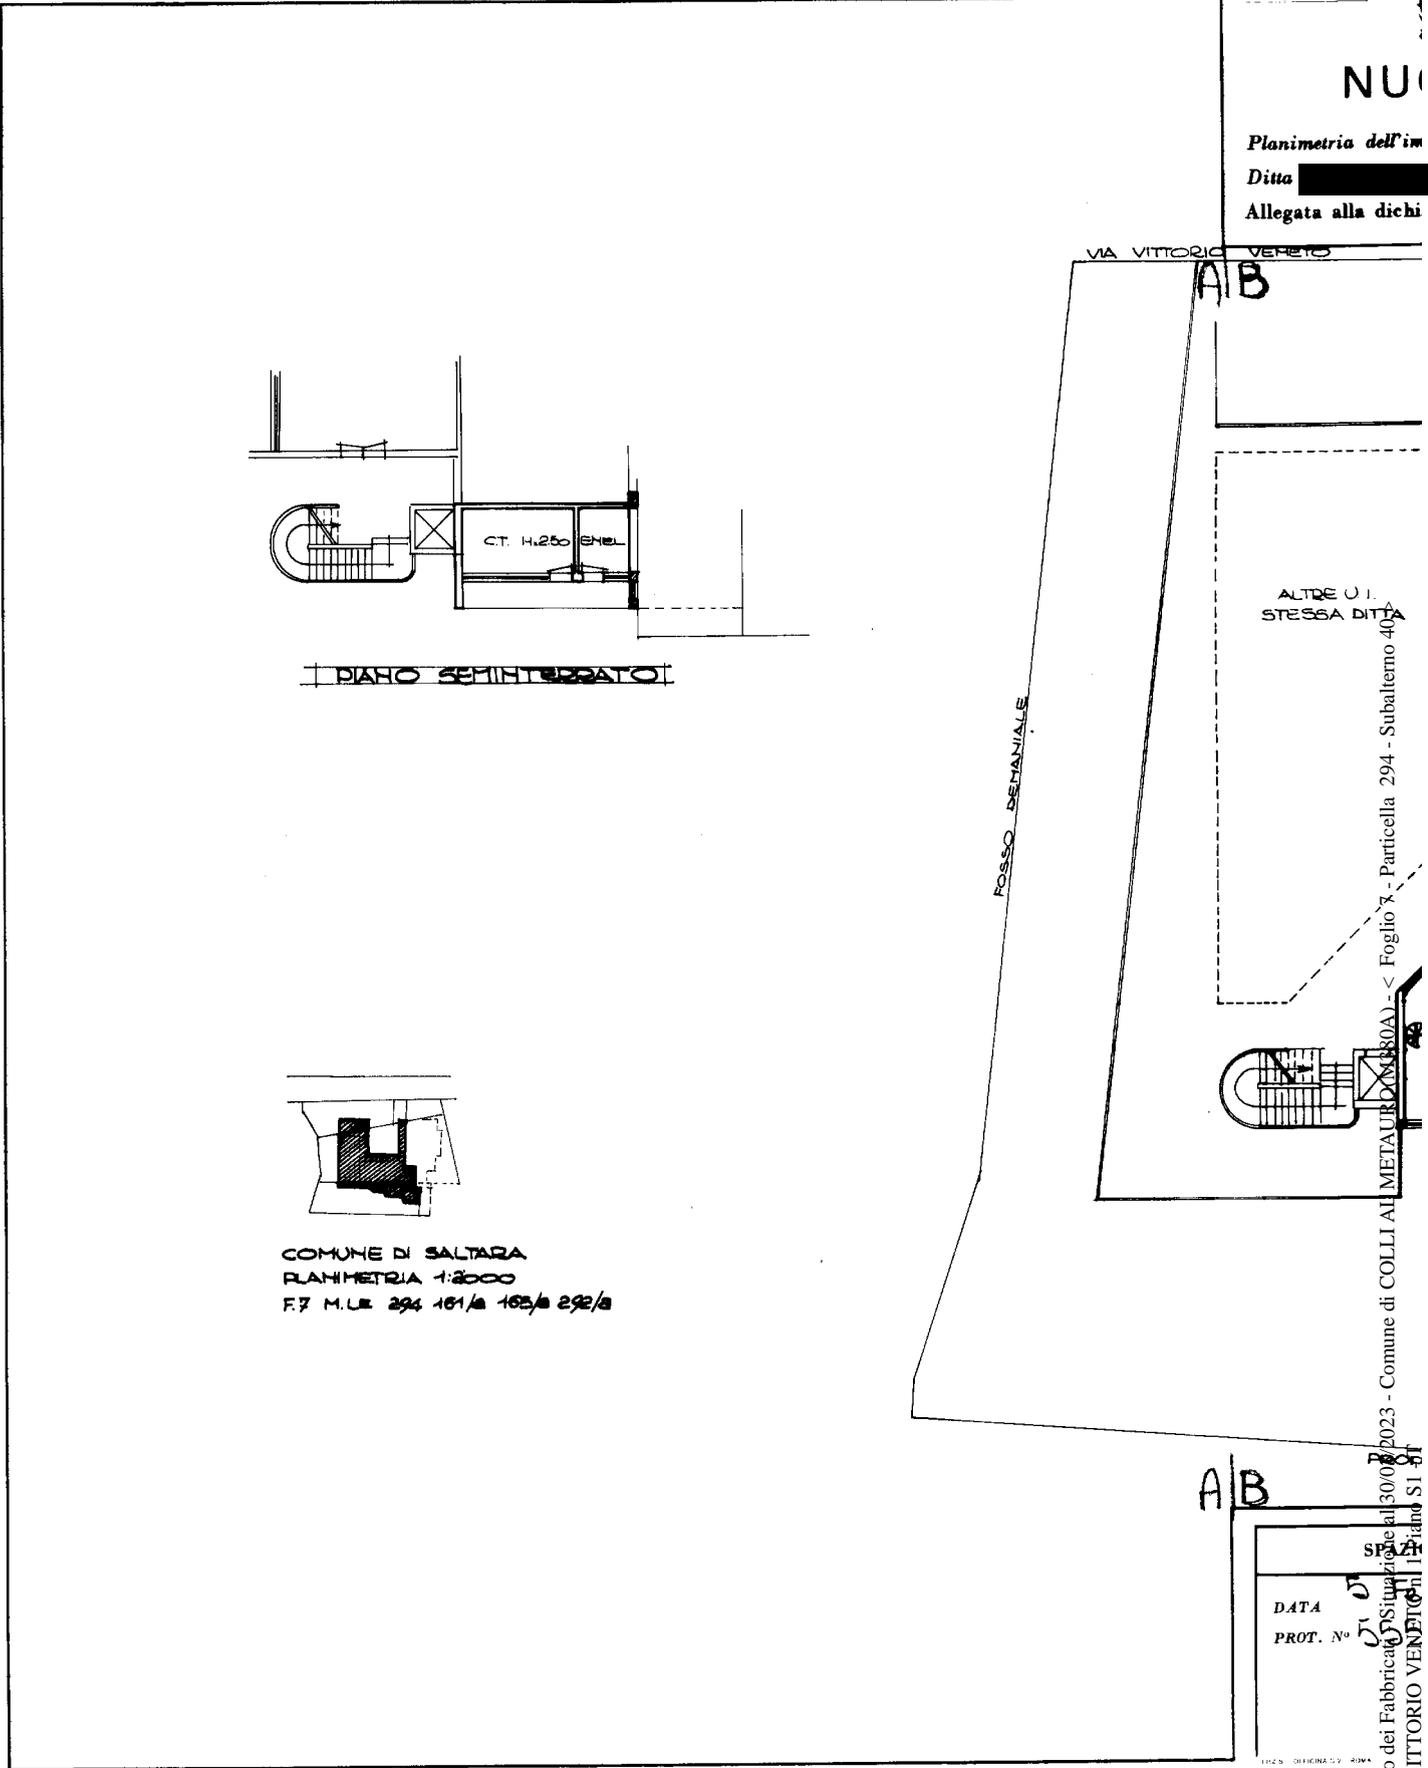

COMUNE DI SALTARA
PLANIMETRIA 1:2000
F.7 M.L. 294 161/a 162/b 292/b

A B

DATA
PROT. N°

Catasto dei Fabbricati Situazione al 30/03/2023 - Comune di COLLI AL METAURO (M.80A) - Foglio 7 - Particella 294 - Subalterno 40A
VIA VITTORIO VENEZIANO

Ultima planimetria in atti