


ALLEGATO 4.1

Abitazione Principale


Scala 1:100

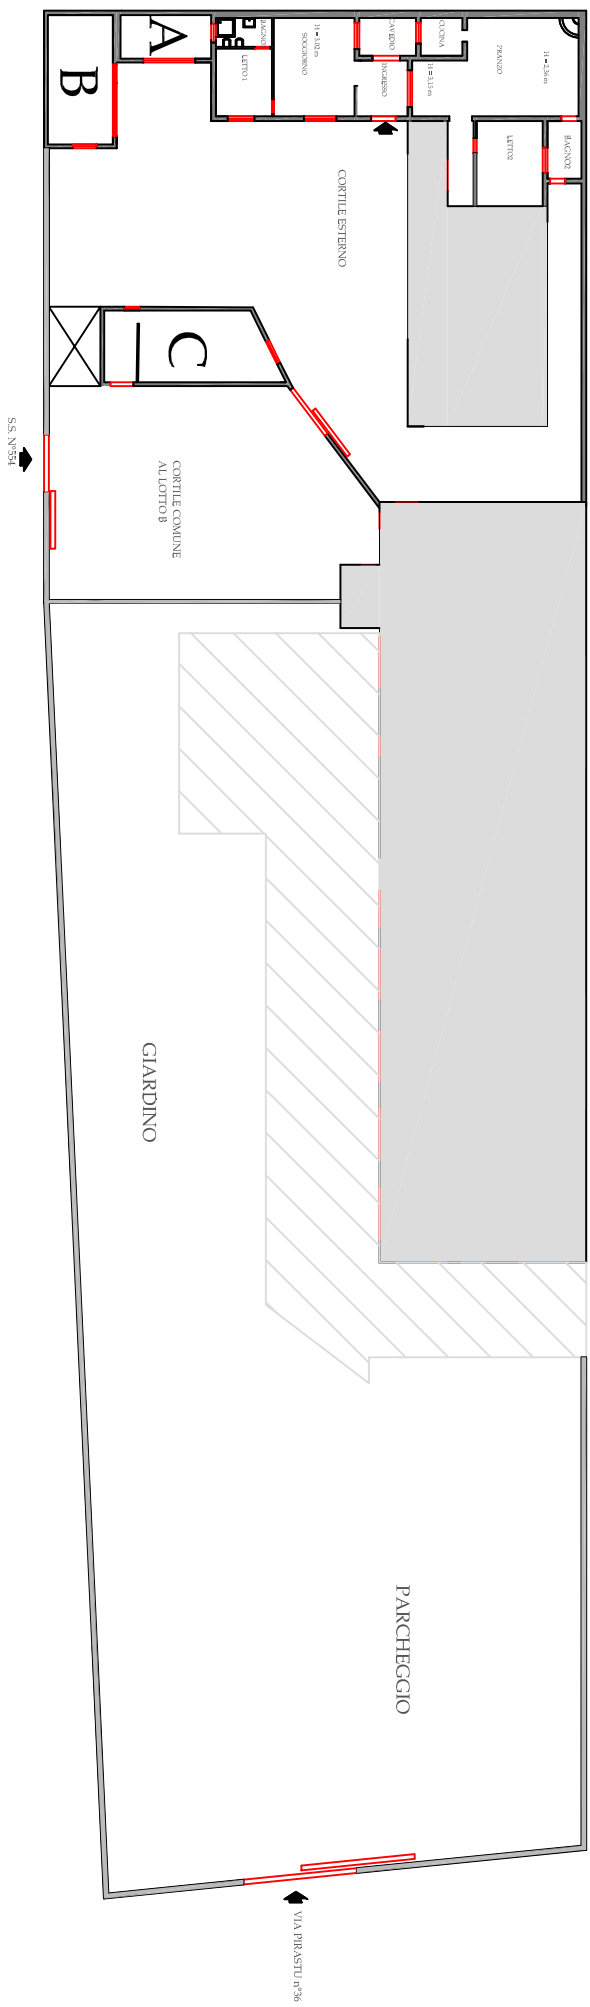

ALLEGATO 4.2

Abitazione Secondaria


Scala 1:100

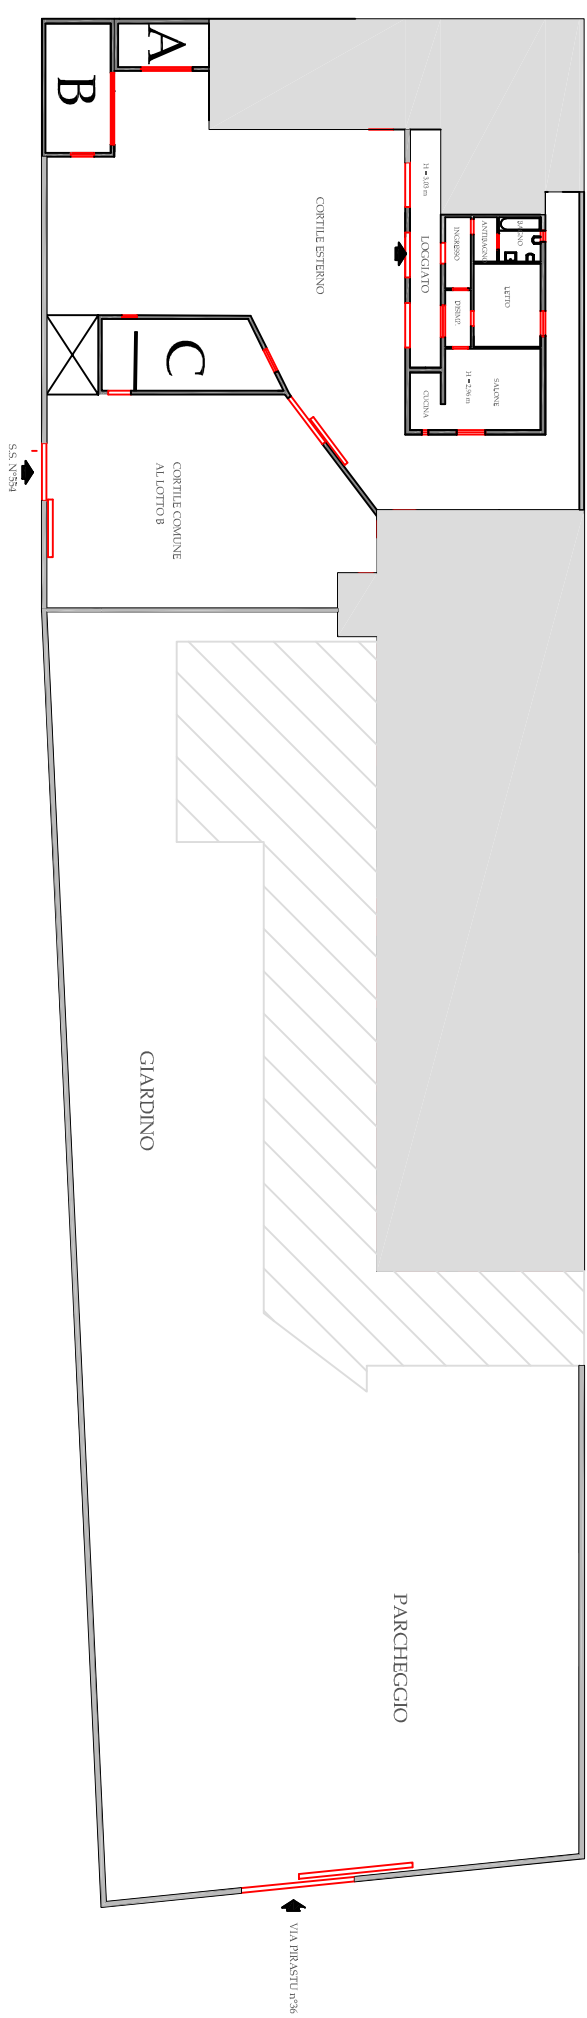

ALLEGATO 8: ABUSI EDILIZI


PIANO TERRA      Scala 1:100

- NUOVE COSTRUZIONI ABUSIVE
- DEMOLIZIONI ABUSIVE
- NUOVE REALIZZAZIONI

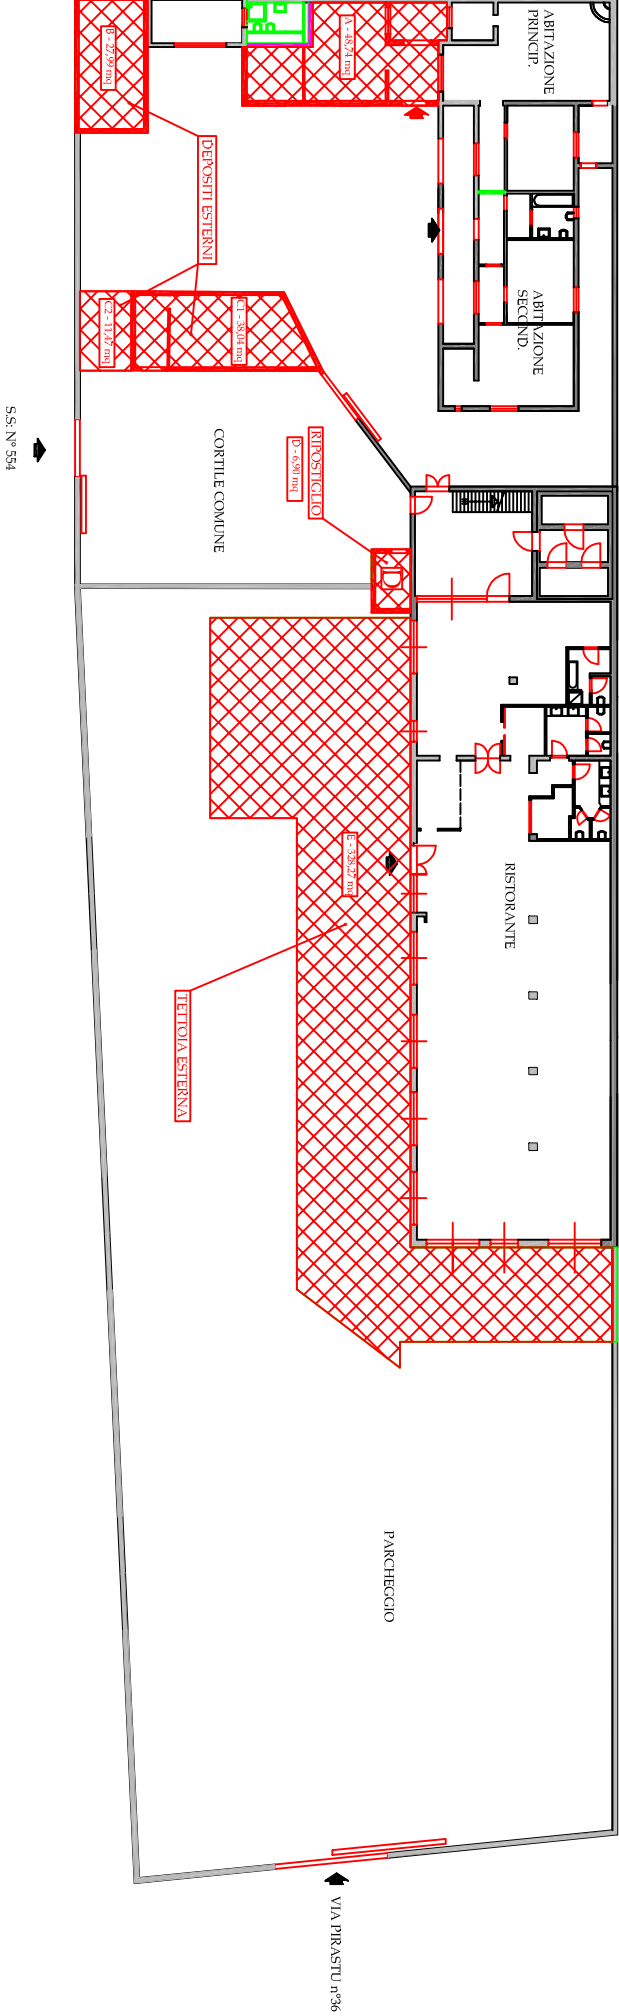

ALLEGATO 2: PLANIMERIA D'INSIEME

PIANO TERRA      Scala 1:100

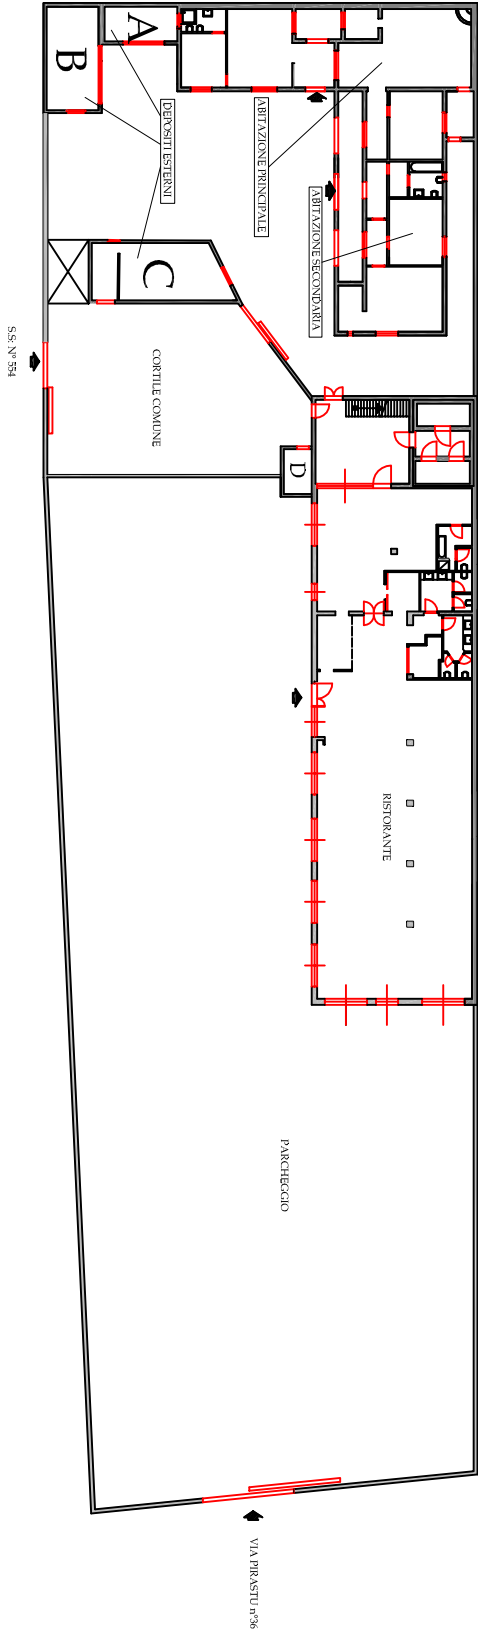

PIANTA COPERTURE      Scala 1:100

