

MODULARIO  
F. rig. rend. 497




MINISTERO DELLE FINANZE  
DIREZIONE GENERALE DEL CATASTO E DEI SS.TT.EE.  
**CATASTO EDILIZIO URBANO** (RDL 13-4-1939, n. 652)

MOD. BN (CEU)

LIRE  
**250**

Planimetria di u.i.u. in Comune di ~~CALTAGIRONE~~ **(MAZZARRONE)** via **CRISCIONE** CIV. **9**

**PIANTA PRIMO PIANO**

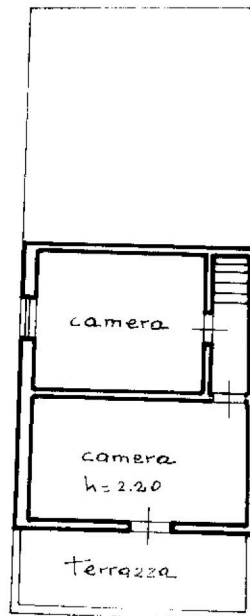


Prop. di

VIA TRITONE

VIA CRISCIONE

**PIANTA PIANO TERRA**

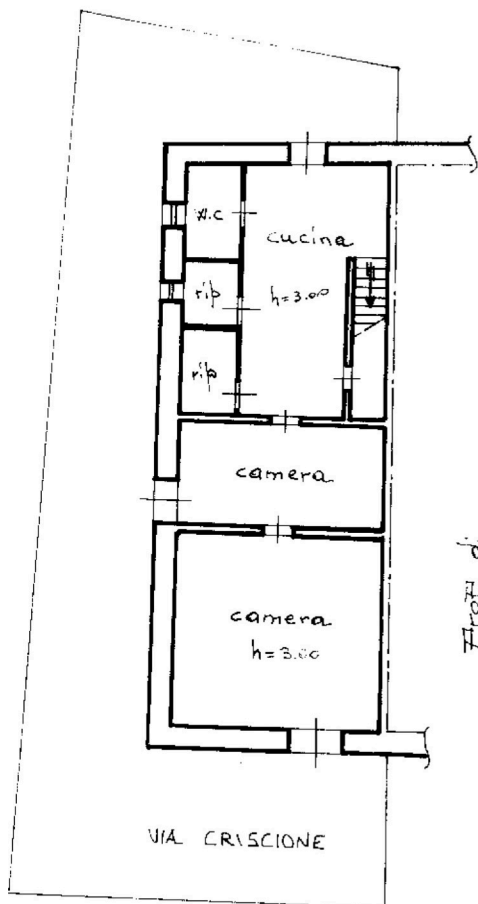


Prop. di

VIA CRISCIONE

**1353250**

**ORIENTAMENTO**

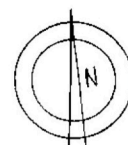

SCALA DI 1:200

Dichiarazione di N.C. ☒

Denuncia di variazione ☐

Ultima planimetria in atti

Compilata dal **GEOMETRA**  
(Titolo, cognome e nome)

Isritto all'albo dei **GEOMETRI**  
**CATANIA**

data **1992**

RISERVATO ALL'UFFICIO



Data presentazione: 09/04/1991 - Data: 23/04/2024 - n. T88667 - Richiedente: STNVLR74H41Z1330  
Totale schede: 2 - Formato di acquisizione: A4 (210x297) - Formato stampa: A4 (210x297)  
n. 1618 sub.

Catasto di Mazza - Fabbricati - Situazione al 23/04/2024 - Comune di MAZZARRONE(M271) - < Foglio 309 - Particella 1618 - Subalterno >  
Firmato DA **GEOMETRA CATANIA** in data **1992**

PIANTE DELLO STATO DI FATTO


PIANTA PIANO TERRA

PIANTA PIANO PRIMO

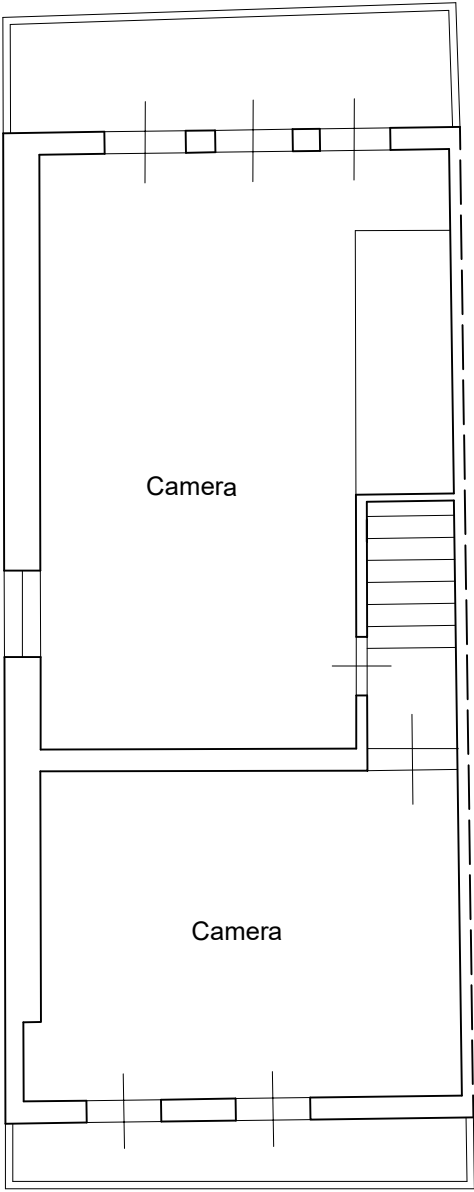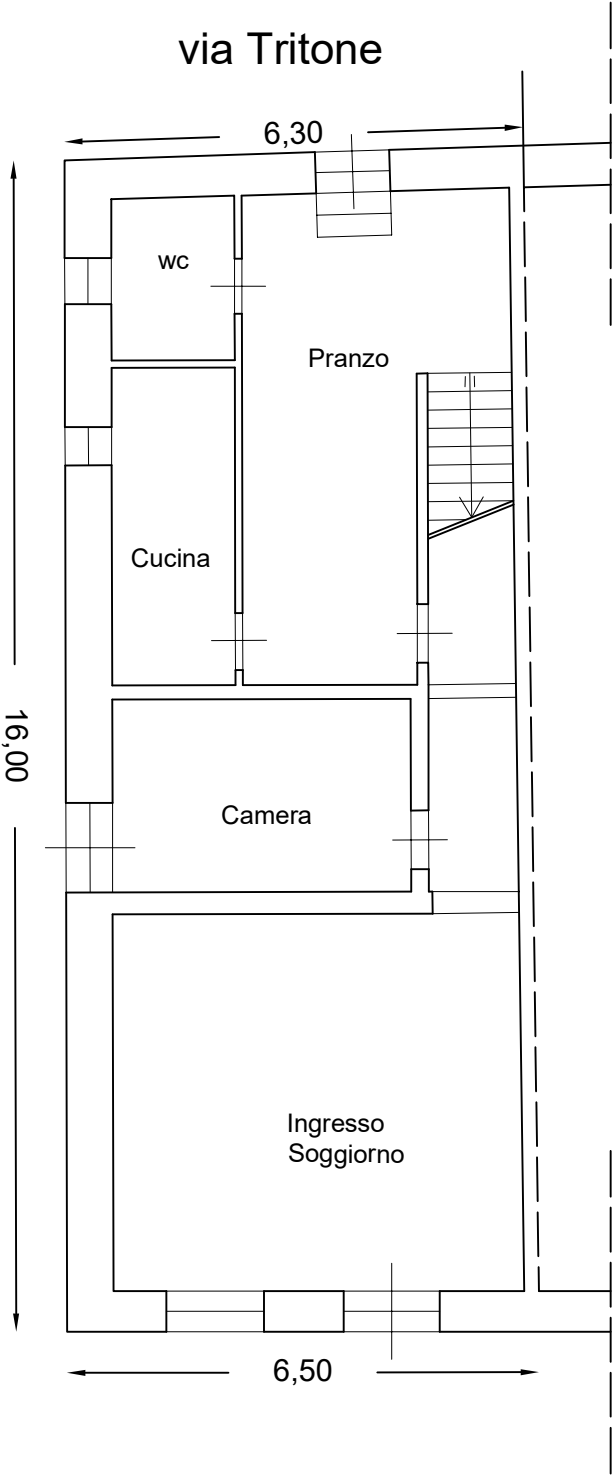


# DETERMINAZIONE SUPERFICIE COMMERCIALE

PIANTA PIANO TERRA

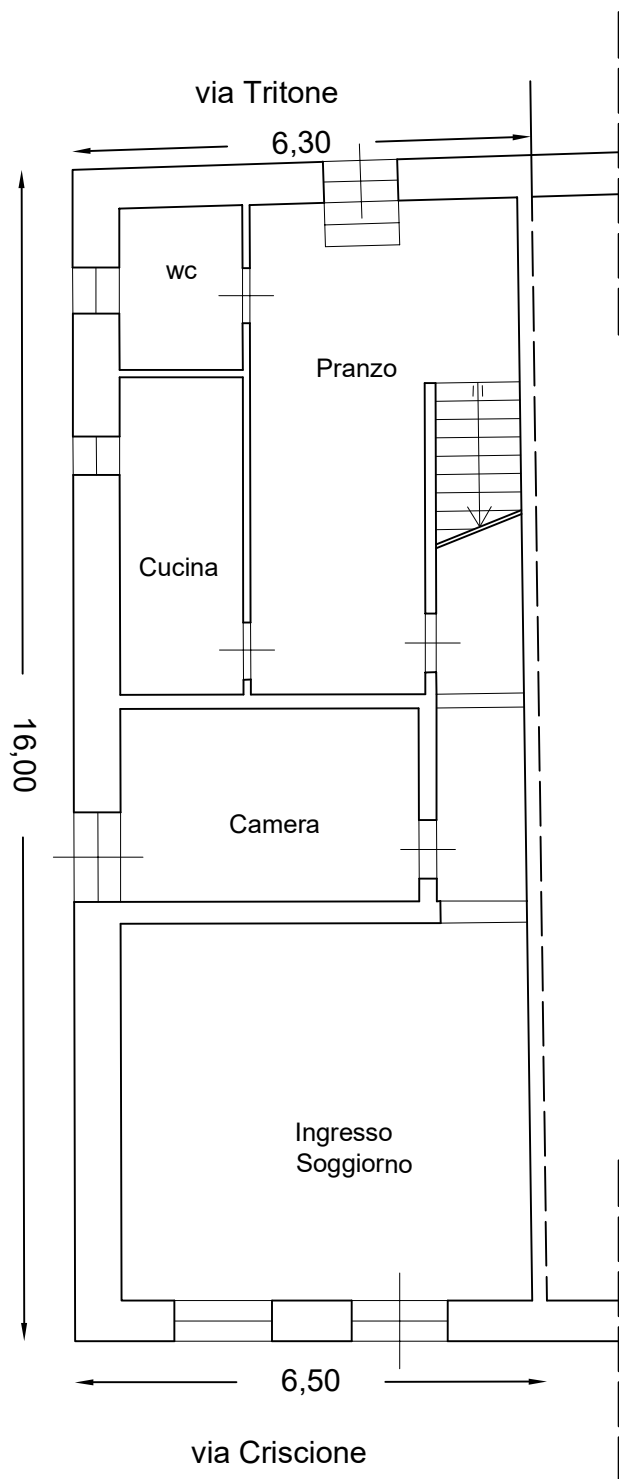

PIANTA PIANO PRIMO

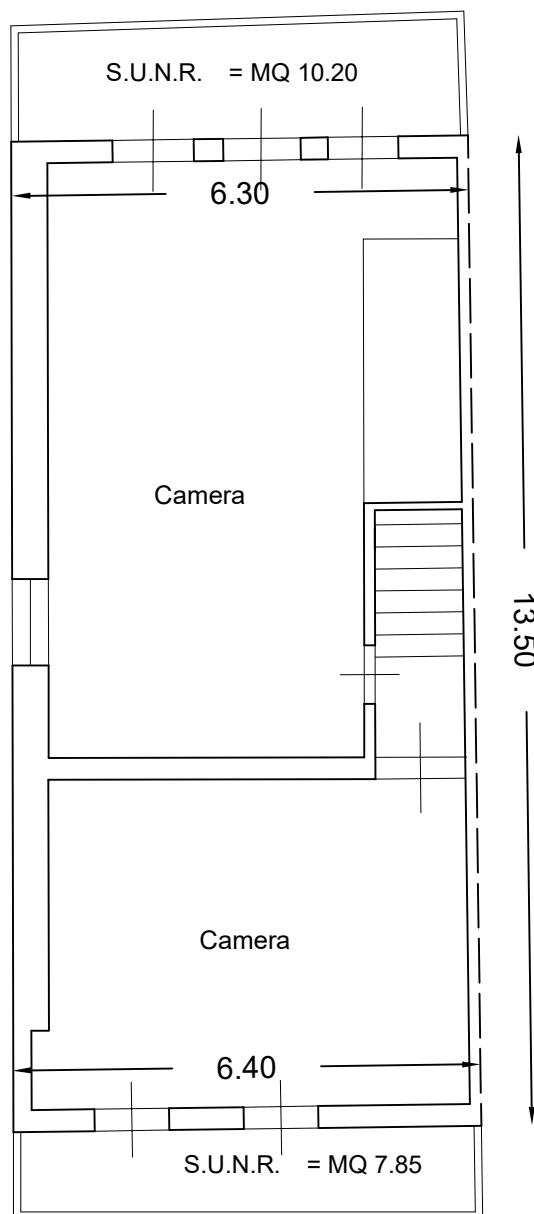

PIANTA PIANO TERRA = MT 16.00 X (6.50+6.30)/2 = 102.00 MQ

PIANTA PIANO PRIMO = MT 13.50 X (6.40+6.30)/2 = 85.72 MQ

PIANTA PIANO PRIMO S.U.N.R. = MQ 10.20 + MQ 7.85 = 18.05 MQ X 60% = 10.83 mq

TOTALE SUPERFICIE COMMERCIALE MQ = 198.55 MQ