

ORIGINAL

Esaminato dalla Commissione Tecnico-Edilizia nell'ambito del - 2 MAR 1979
Side point, lavori in corso
I COMPONENTI

IL PRESIDENTE
[Signature]




IL SEGRETARIO
[Signature]

[Signature]
CA
di Floridia
[Signature]
Santi
[Signature]



		TAV.
DESIGNAZIONE DELL'OPERA PROGETTO PER IL CAMBIO DI DESTINAZIONE DEL P.T. DELL'IMMOBILE SITO IN FLORIDIA VIA RIZZA N° 83 ANGOLO VIA ARIOSTO LATO NORD DI CUI ALLA CONCESSIONE EDILIZIA N° 213 DEL 1.7.1978		2 SCALA DISEGNO 1/100
OGGETTO PIANTE		ARCHIVIO
		DATA 5/2/1979
COMMITTENTE <i>[Redacted]</i>	PROGETTISTA GEOM. CARLO FIORIO GIUSEPPE DIRETTORE LAVORI	TIMBRO <i>[Signature]</i>
CALCOLISTA OPERE IN C. A.		

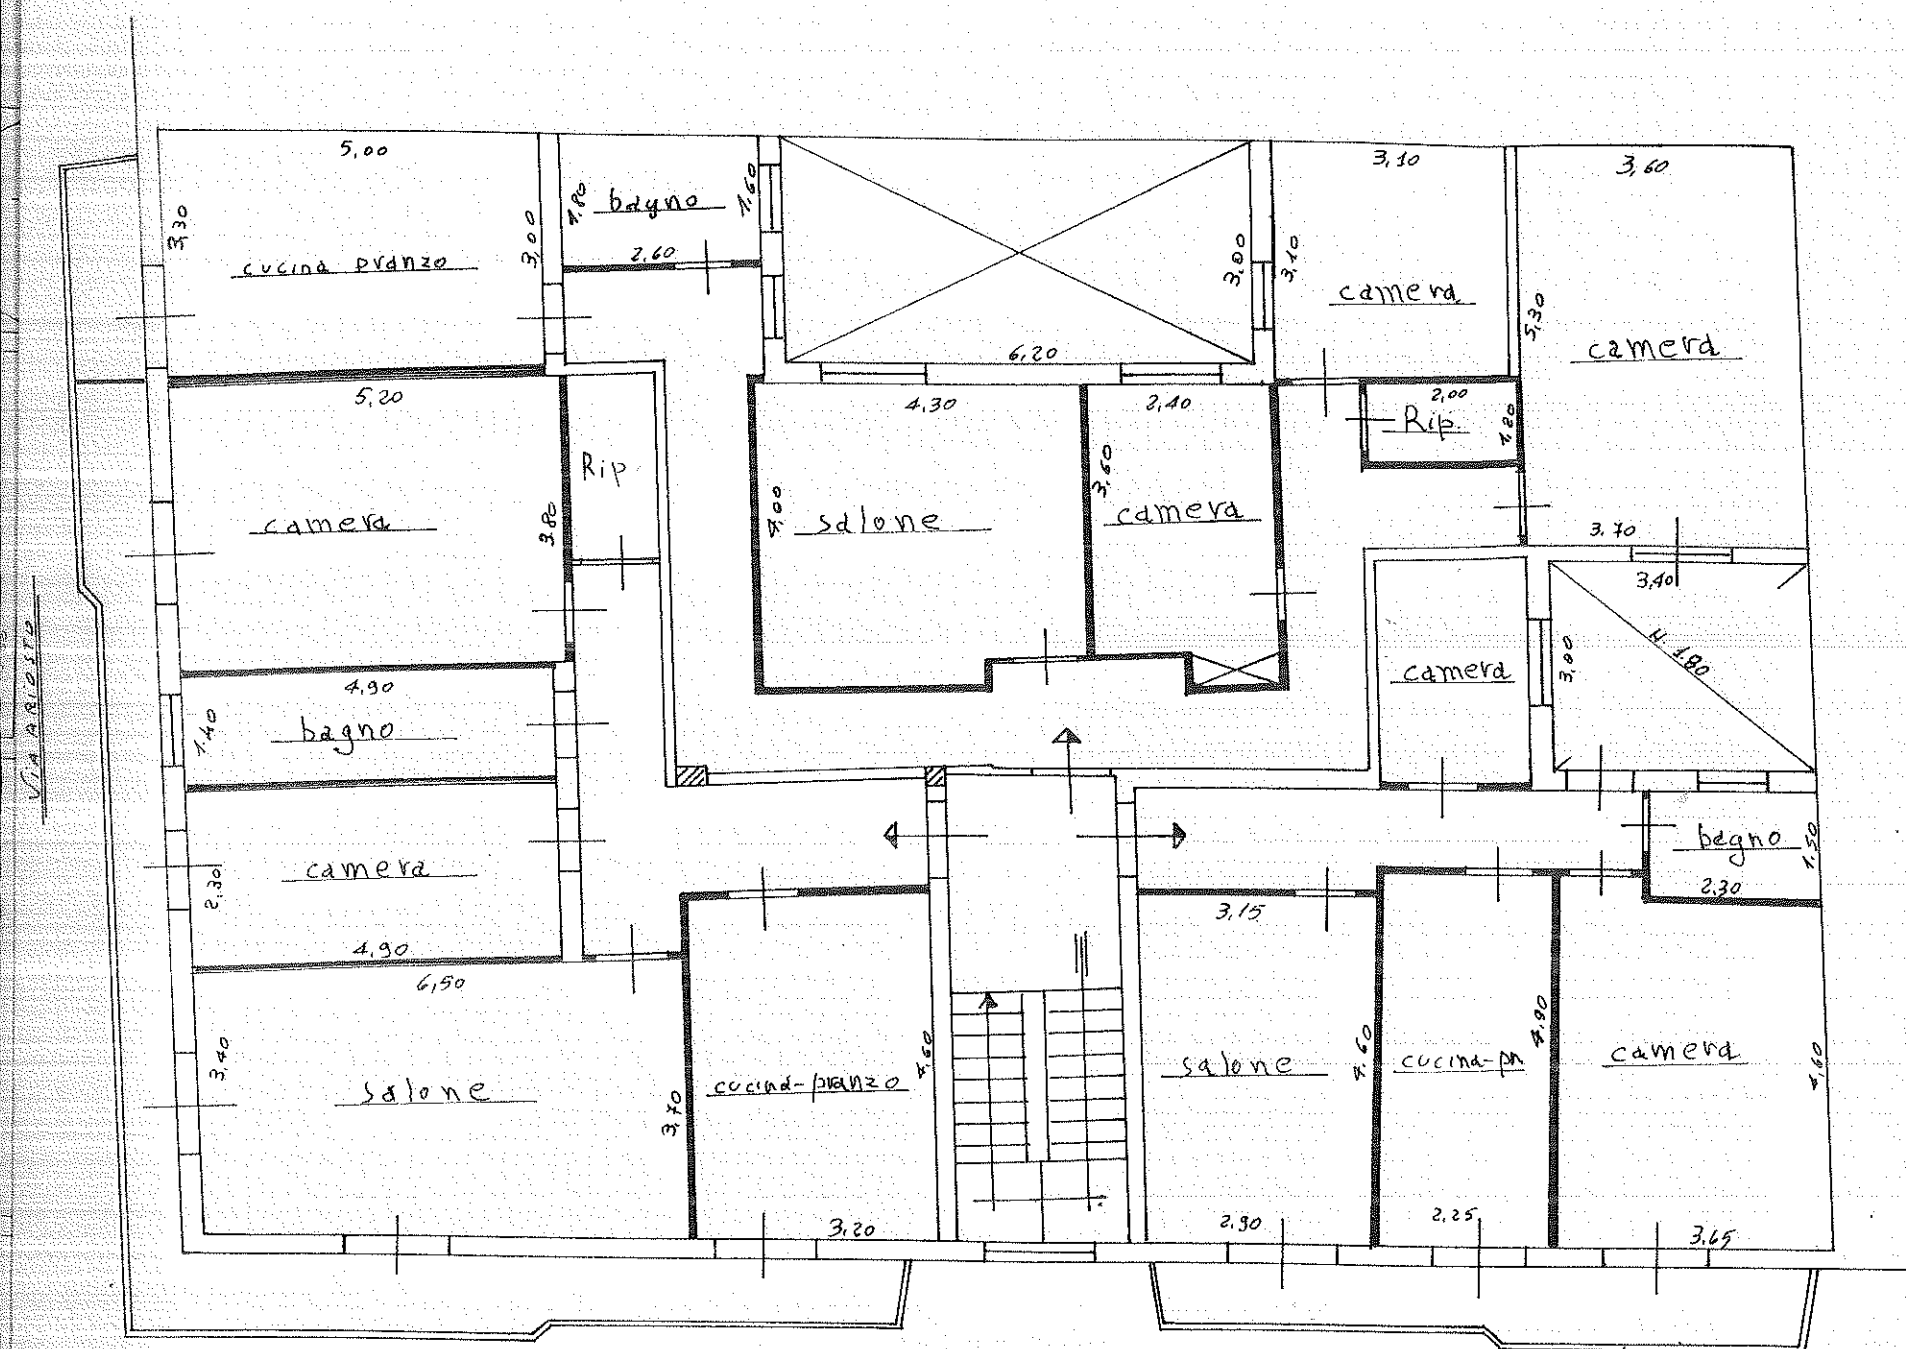

VIA RIZZA

PIANO TIPO APPROVATO DALLA C.E. 12/2/1978