

ALL.5

Agenzia del Territorio
CATASTO FABBRICATI
Ufficio Provinciale di
Forlì'

Scheda n. 1 Scala 1:200


Dichiarazione protocollo n. FO0255895 del 23/12/2009
Planimetria di u.i.u. in Comune di Forlì'
Via Luigi Acquisti

civ. 32


Identificativi Catastali:
Sezione:
Foglio: 145
Particella: 235
Subalterno: 3

Compilata da:
Bacchi Alberto
Iscritto all'albo:
Geometri
Prov. Forlì'

N. 1893

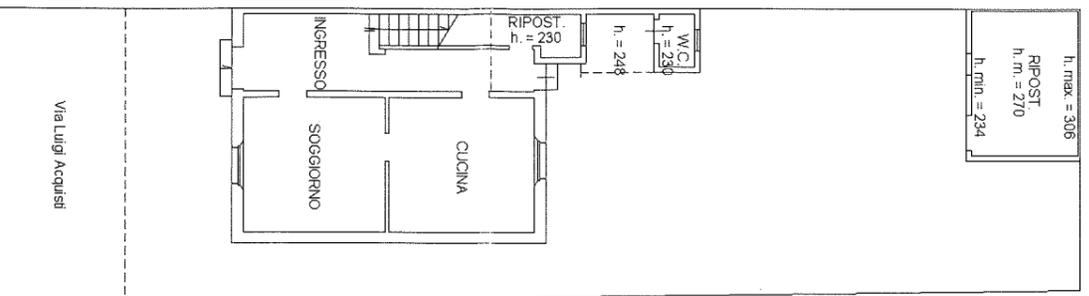

PIANO TERRA
h. = 350

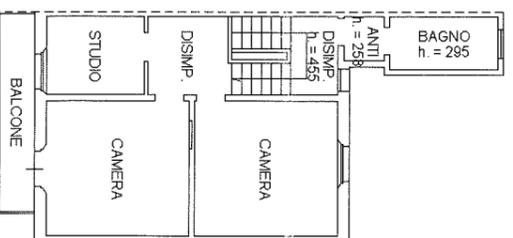

PIANO PRIMO
h. = 325

