

Agenzia del Territorio
CATASTO FABBRICATI
Ufficio Provinciale di
Genova

Dichiarazione protocollo n. GE0375940 del 04/11/2009

Planimetria di u.i.u. in Comune di Cogorno

Via Don Biagio Tiscornia

civ. 22-28

Identificativi Catastali:

Sezione:

Foglio: 1

Particella: 1630

Subalterno: 5

Compilata da:

Castagnino Claudio

Iscritto all'albo:
Geometri


Prov. Genova

N. 1853

Scheda n. 1


Scala 1:200

PIANO TERRA

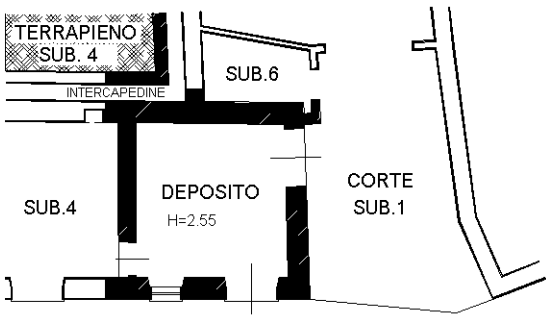

VIA DON BIAGIO TISCORNIA

PIANO SECONDO

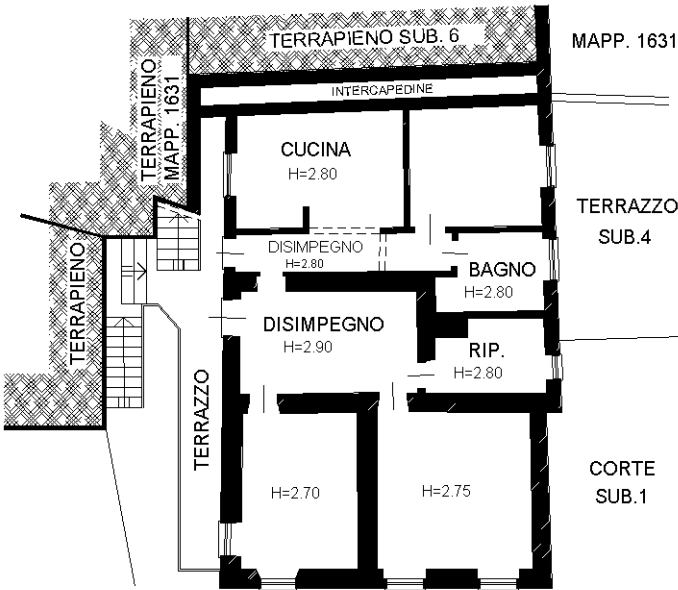

VIA DON BIAGIO TISCORNIA



Ultima planimetria in atti