


ALLEGATO 1

Documentazione catastale PLANIMETRIE

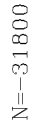


Data: 18/06/2024 - n. T305599 - Richiedente: Telematico
Totale schede: 3 - Formato di acquisizione: A3(297x420) - Formato stampa richiesto: A3(297x420) - Fattore di scala non utilizzabile
Ultima planimetria in atti

Agenzia delle Entrate
CATASTO FABBRICATI
Ufficio provinciale di Forlì

ELABORATO PLANIMETRICO	Compilato da: Balzani Gabriele	Iscritto all'albo: Architetti	Prov. Forlì'	N. 881
Comune di Forlì'	Sezione:	Foglio: 70	Particella: 71	Protocollo n. FO0041577 del 10/05/2016
Dimostrazione grafica dei subalterni		Tipo Mappale n. 35689 del 18/04/2016 Scala 1 : 500		


PIANO PRIMO

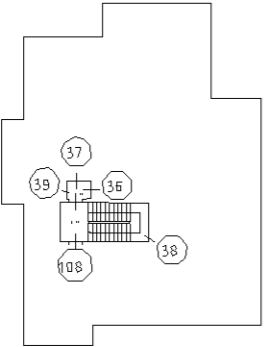


PART 17

ELABORATO 1

PIANO TERRA PROSEGUE SULL'ALLEGATO 2

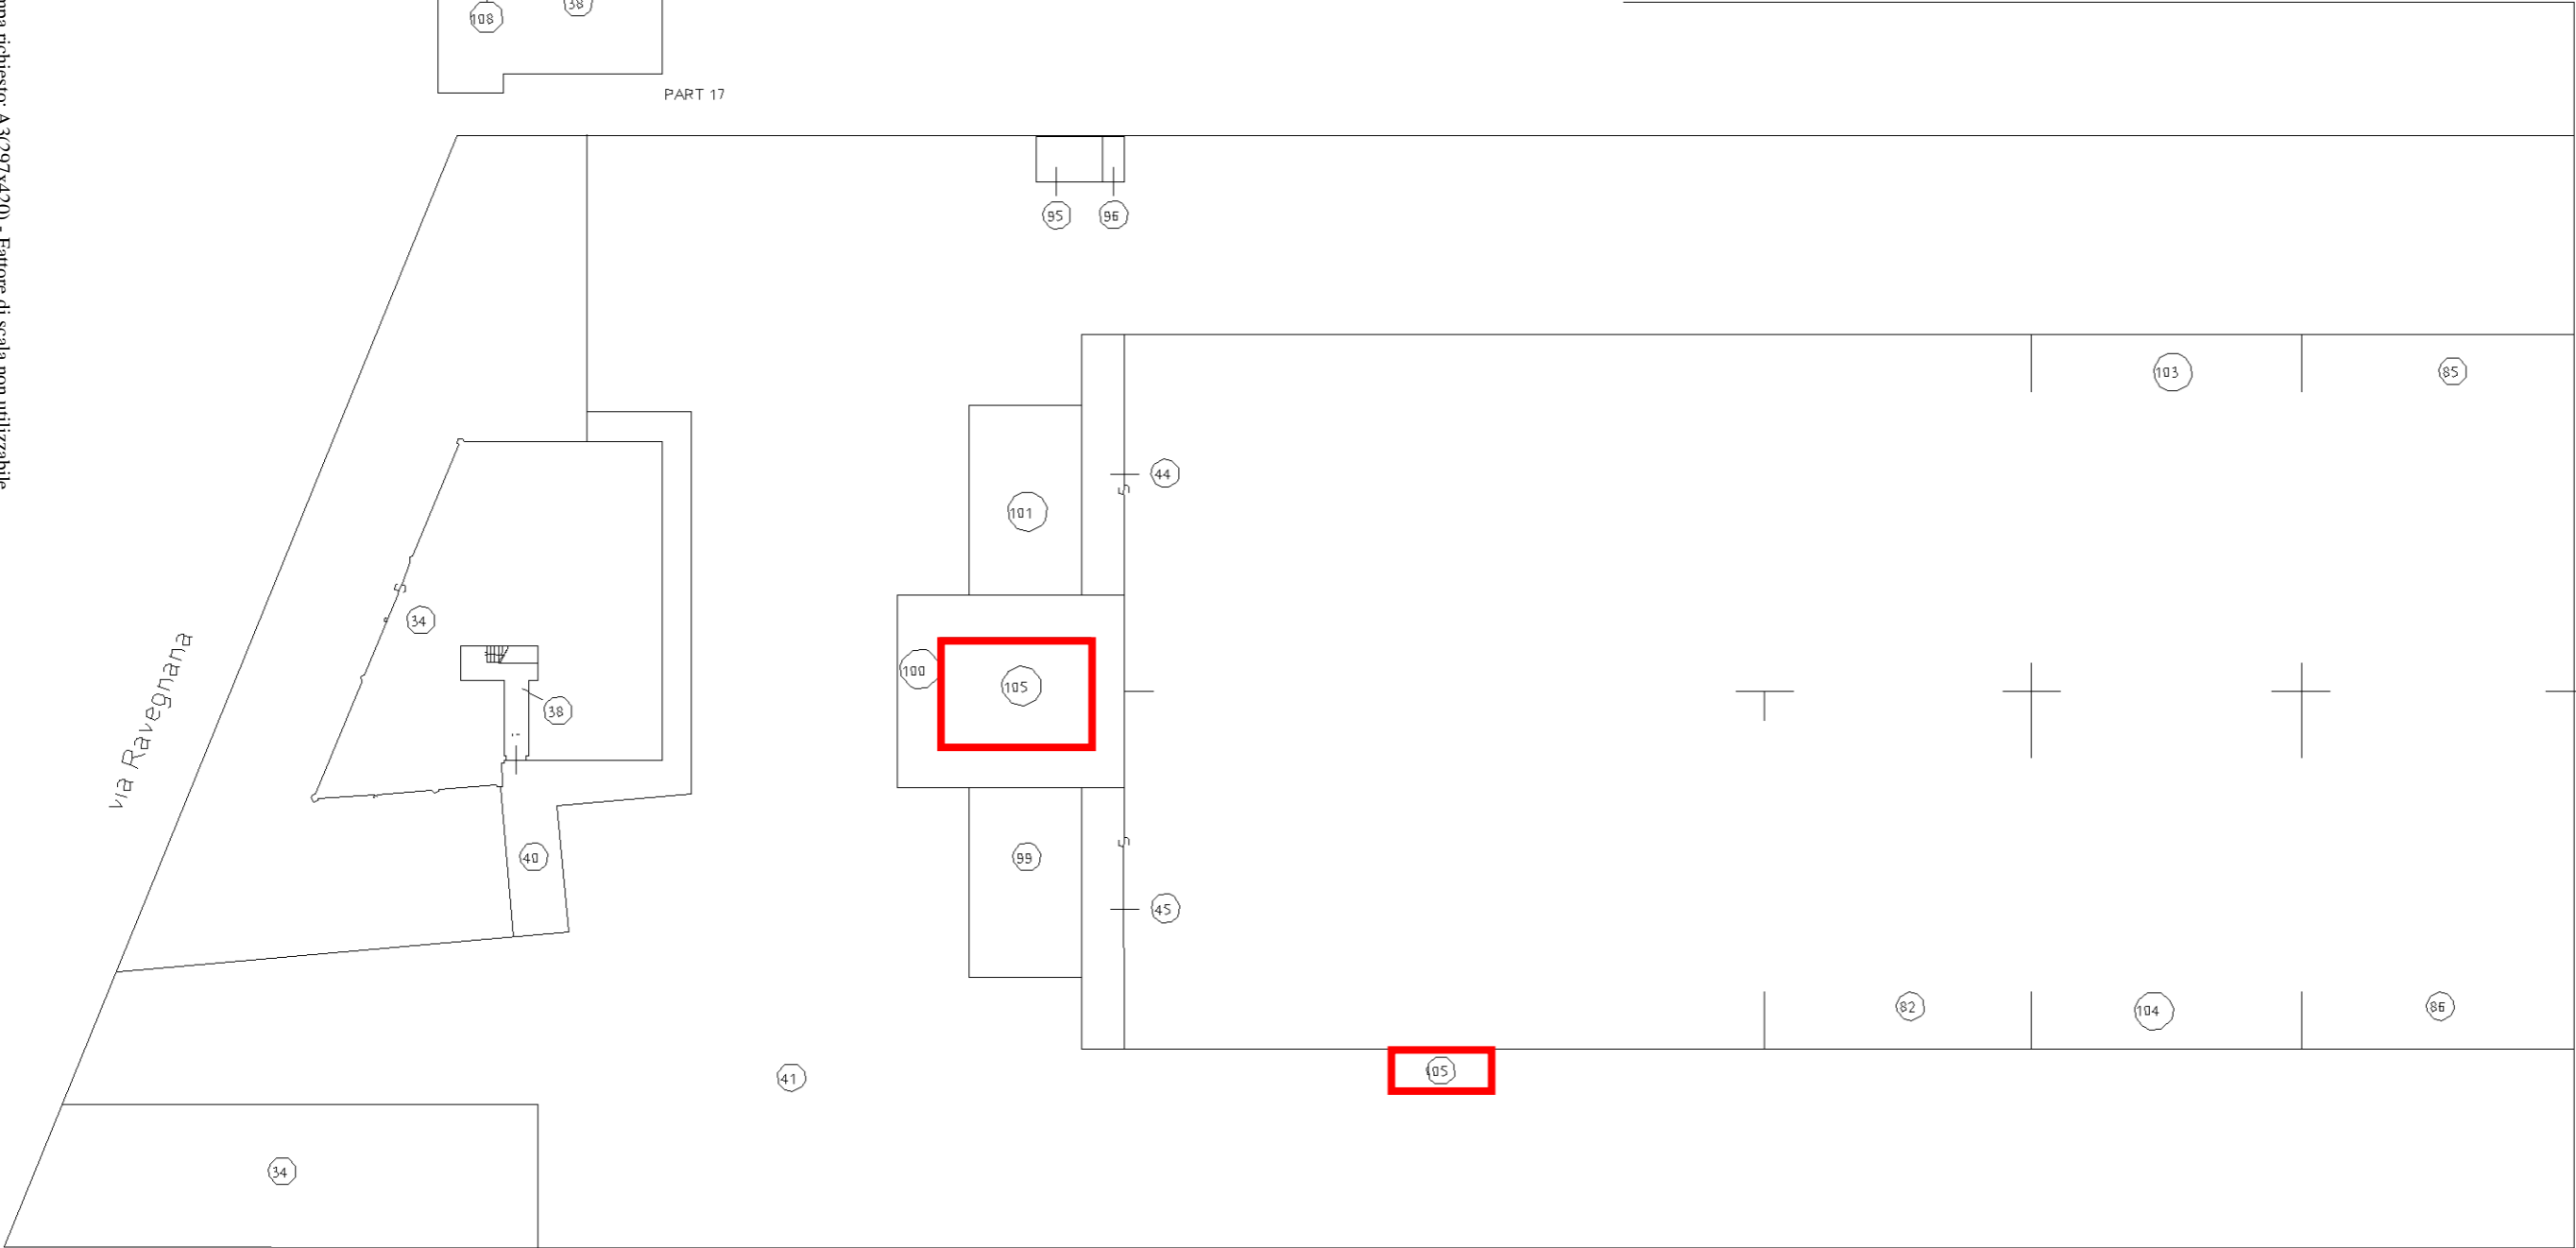

PIANO TERRA

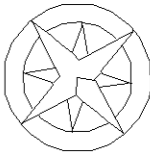


Data: 18/06/2024 - n. T305599 - Richiedente: Telematico

Data: 18/06/2024 - n. T305599 - Richiedente: Telematico
Totale schede: 3 - Formato di acquisizione: A3(297x420) - Formato stampa richiesto: A3(297x420) - Fattore di scala non utilizzabile
Ultima planimetria in atti

Agenzia delle Entrate
CATASTO FABBRICATI
Ufficio provinciale di Forlì

ELABORATO PLANIMETRICO	Compilato da: Balzani Gabriele	Iscritto all'albo: Architetti	Prov. Forlì'	N. 881
Comune di Forlì'	Sezione:	Foglio: 70	Particella: 71	Protocollo n. FO0041577 del 10/05/2016
Dimostrazione grafica dei subalterni				
Tipo Mappale n. 35689 del 18/04/2016 Scala 1 : 500				

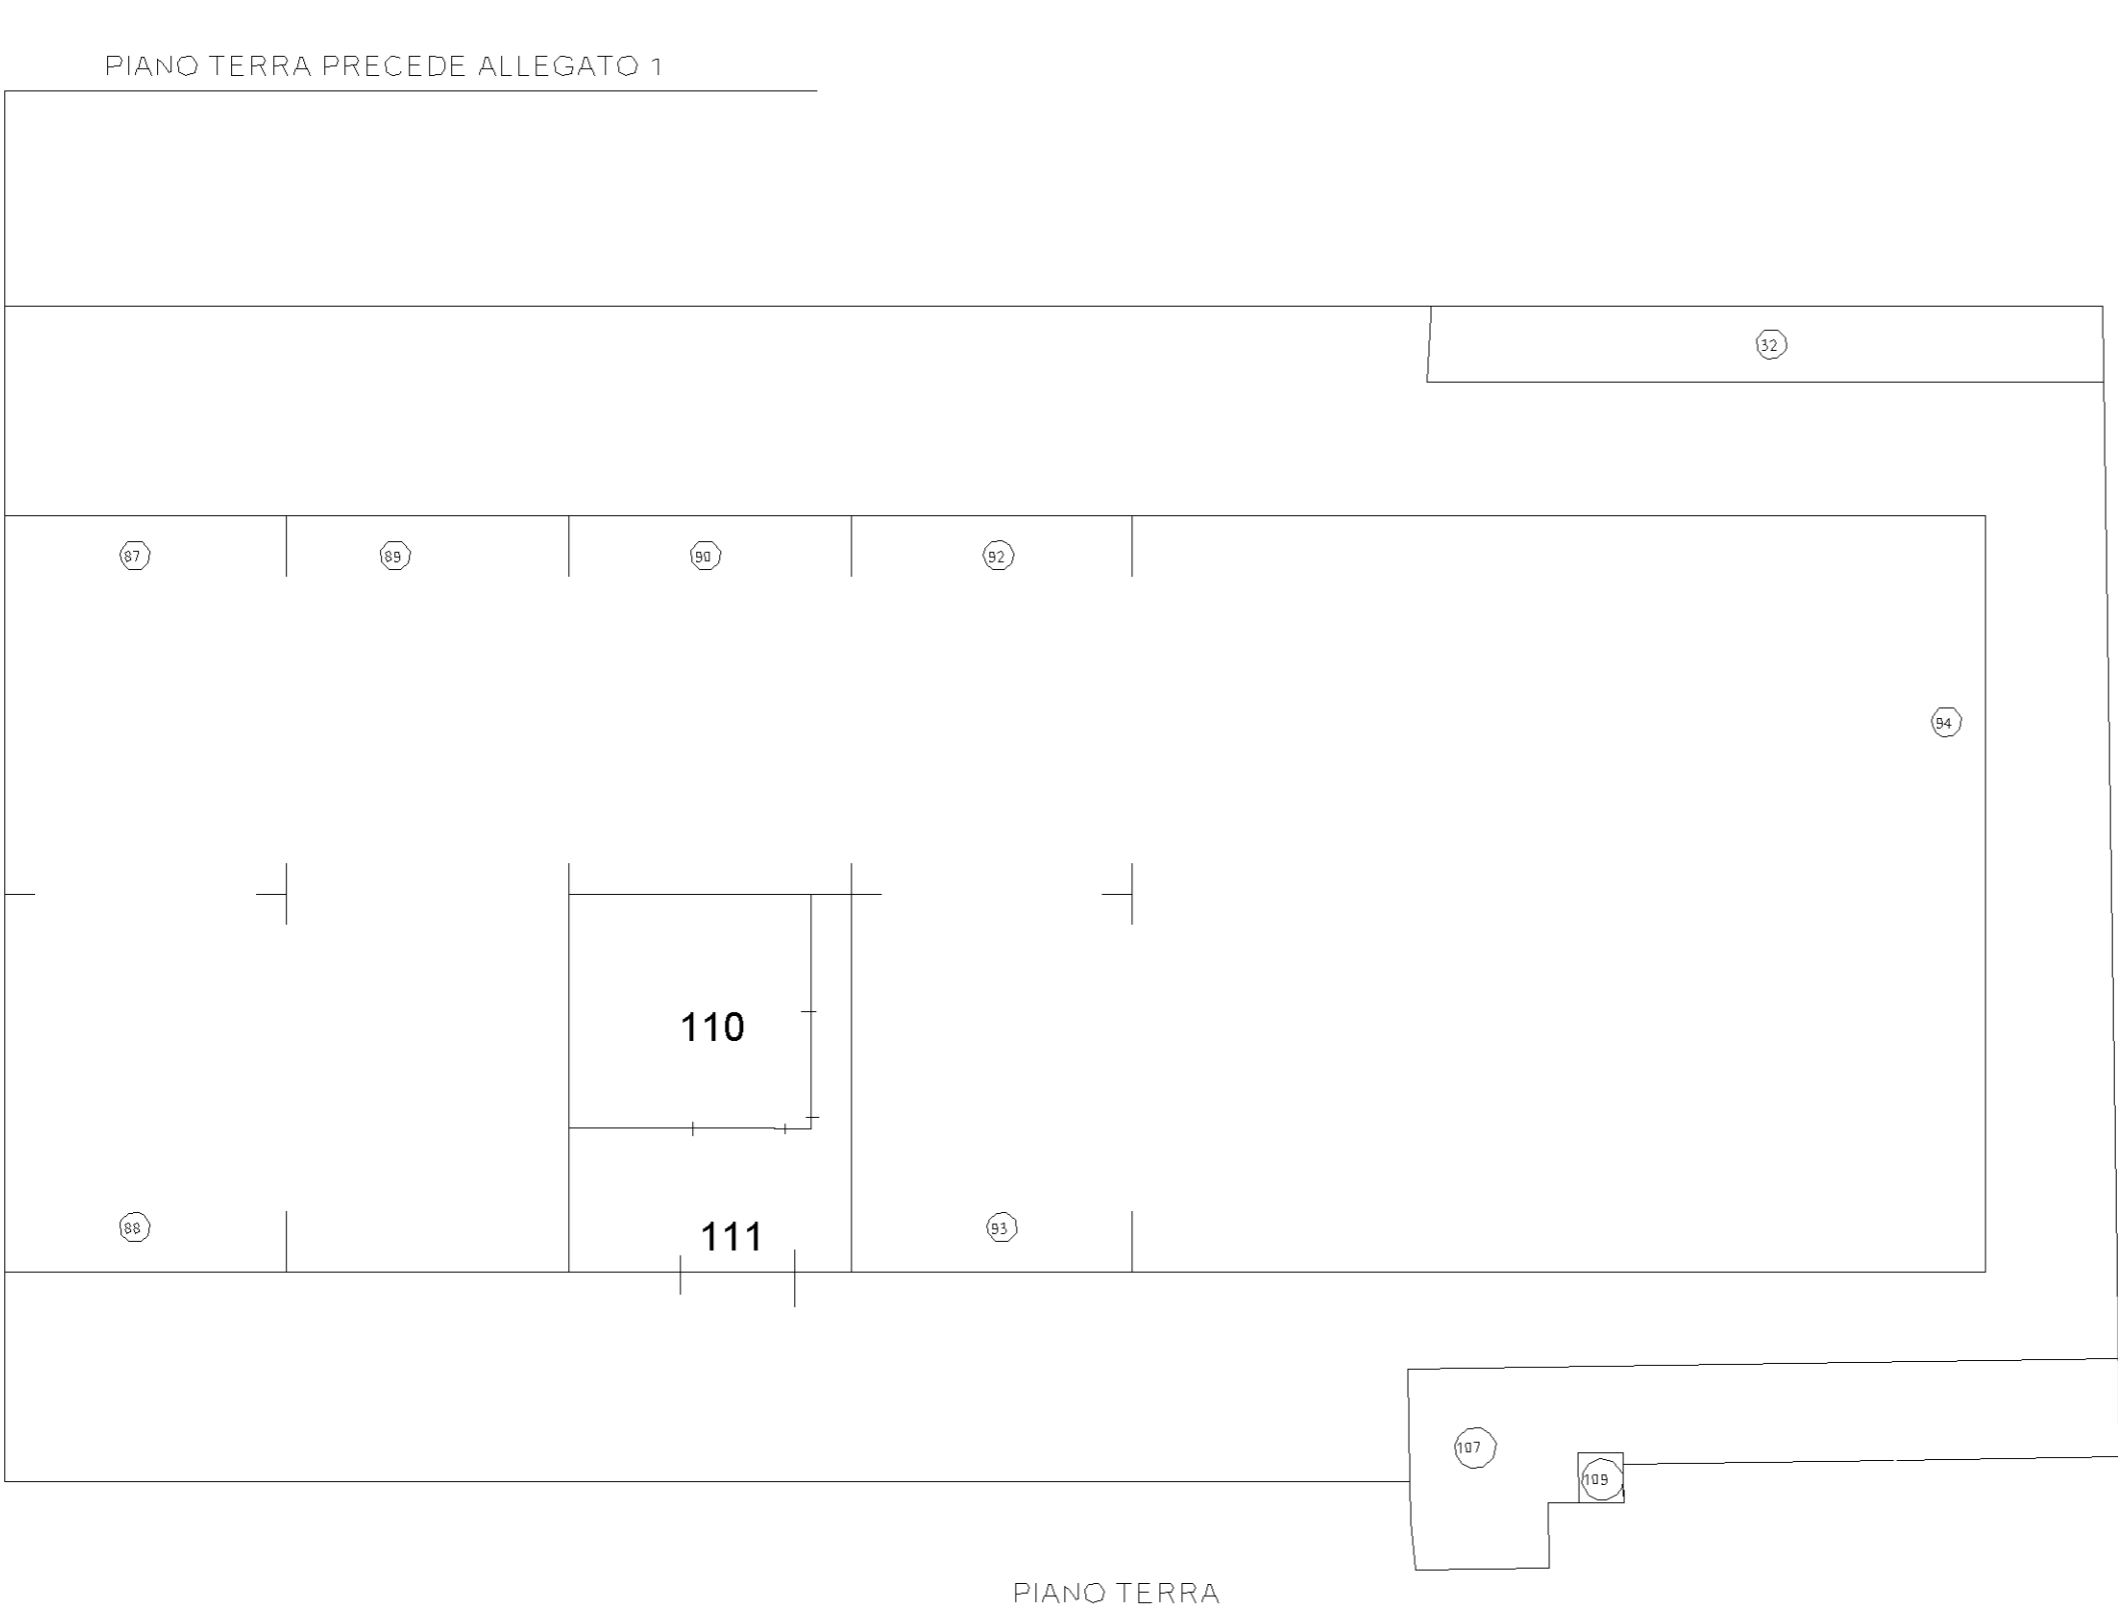


Data: 18/06/2024 - n. T305599 - Richiedente: Telematico

Data: 18/06/2024 - n. T305599 - Richiedente: Telematico
Totale schede: 3 - Format di acquisizione: A3(297x420) - Formato stampa richiesto: A3(297x420) - Fattore di scala non utilizzato
Ultima planimetria in atti


Agenzia delle Entrate
CATASTO FABBRICATI
Ufficio provinciale di Forlì

ELABORATO PLANIMETRICO	Compilato da: Balzani Gabriele	Iscritto all'albo: Architetti	Prov. Forlì'	N. 881
Comune di Forlì'	Sezione:	Foglio: 70	Particella: 71	Protocollo n. FO0041577 del 10/05/2016
Dimostrazione grafica dei subalterni				
Tipo Mappale n. 35689 del 18/04/2016 Scala 1 : 500				


PIANO PRIMO

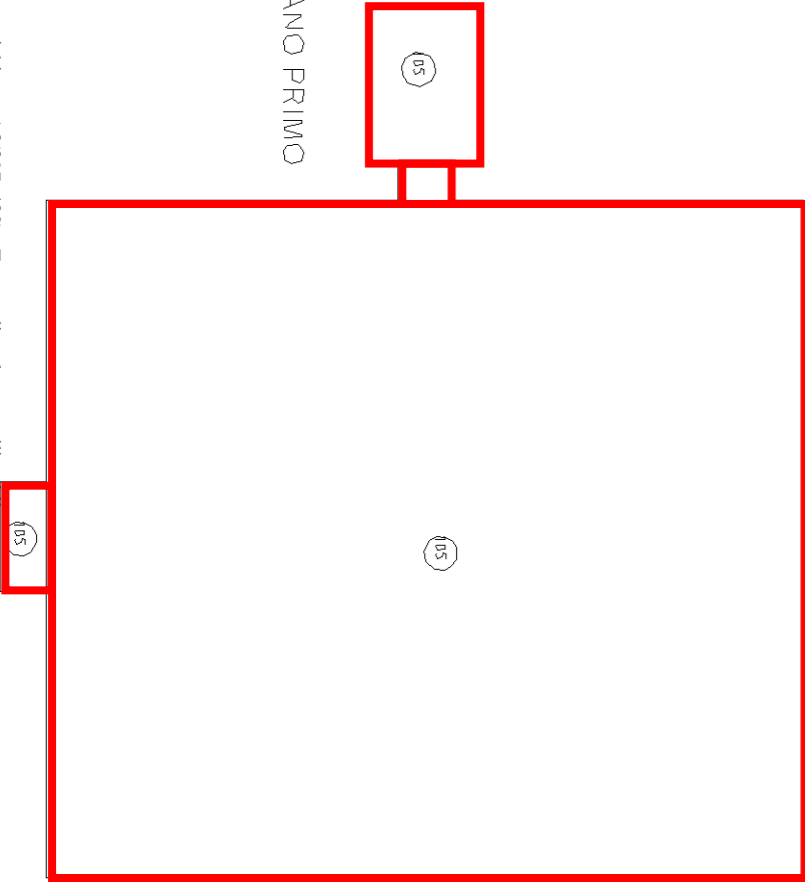

PIANO SECONDO

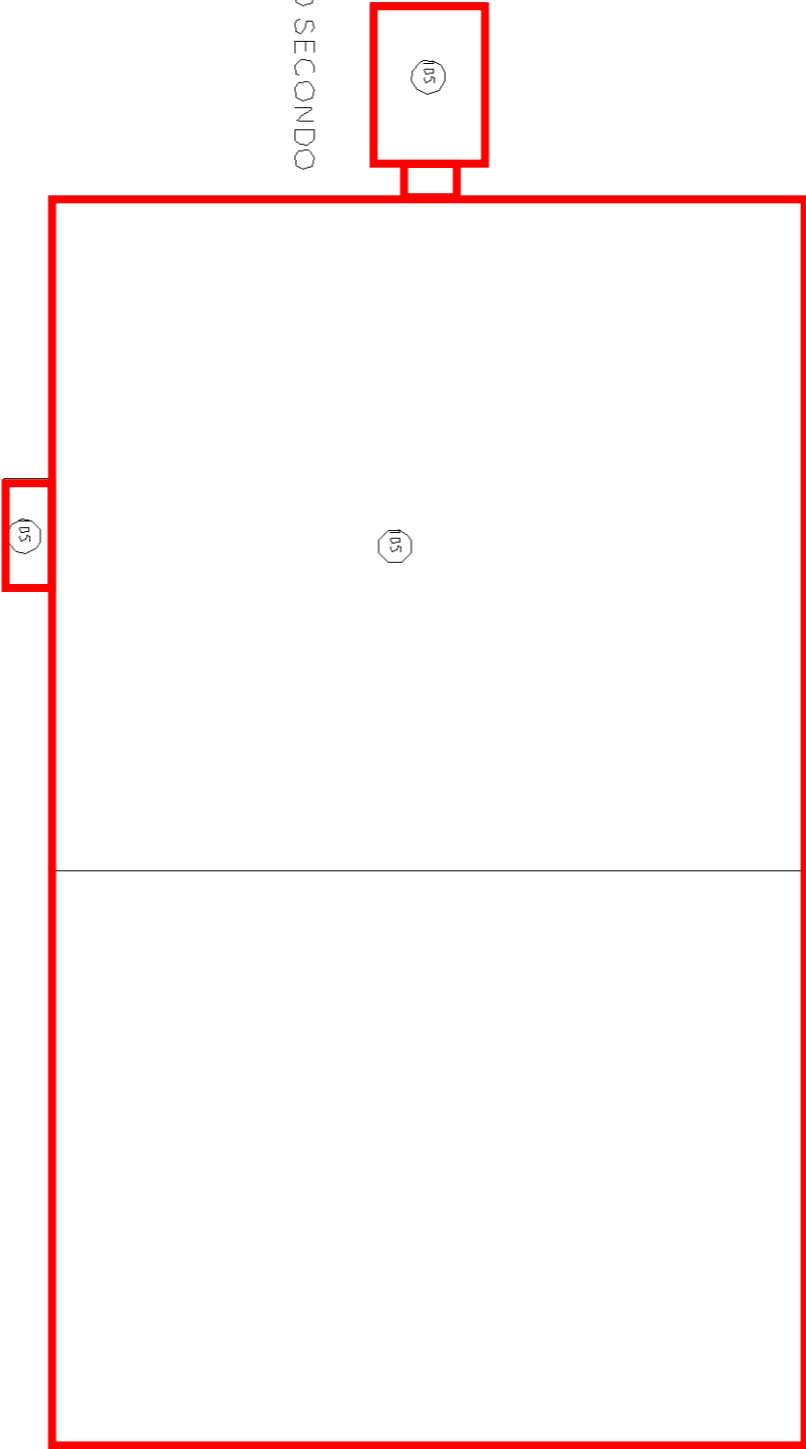

PIANO TERZO (COPERTURA)

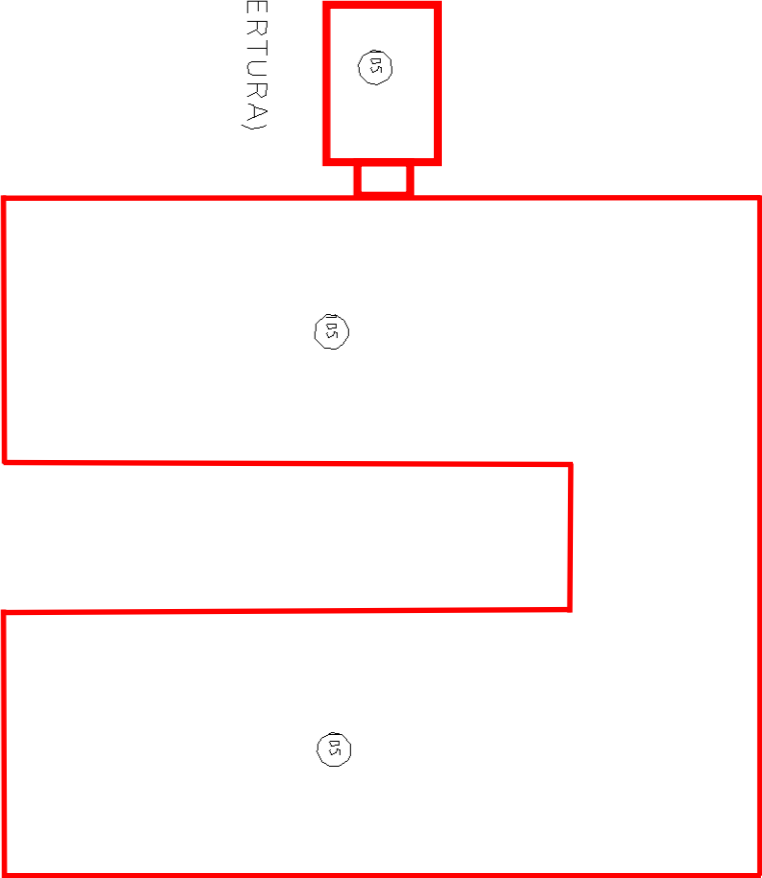

ACCERTAMENTO DELLA PROPRIETÀ IMMOBILIARE URBANA ELENCO DEI SUBALTERNI ASSEGNATI



Comune	Sezione	Foglio	Particella	Tipo mappale	del:
FORLÌ		70	71	103794	24/05/2002

Sub	UBICAZIONE via/piazza	n.civ	Piani	Scala	Int	DESCRIZIONE
32	VIA RAVEGNANA - T. IMPERATORE - N. SACCO		T			A.U. MQ 223
34	via ravegnana	407	T			ESPOSIZIONE - VENDITA
35						SOPPRESSO
36	via ravegnana	407	1			UFFICIO
37	via ravegnana	407	1			UFFICIO
38	via ravegnana	407	T-1			B.C.N.C. (ING. - VANO SCALA COMUNE AI SUB. 36, 37, 108)
39	via ravegnana	407	1			B.C.N.C. (DIS. COMUNE AI SUB. 36, 37)
40	via ravegnana		T			B.C.N.C. (CORTE COMUNE 34, 36, 37, 108)
41	VIA RAVEGNANA - MAESTRI DEL LAVORO		T			B.C.N.C. (CORTE COMUNE AI SUB. 34,36,37,44,45,82,85,86,87,88,89,90,92,-93,94,103,104,105,108,110,111).
44	VIA RAVEGNANA - MAESTRI DEL LAVORO	17-407	T			ESPOSIZIONE VENDITA ATTIVITA' ARTIGIANALE CON CORTE ESCLUSIVA
45	VIA RAVEGNANA - MAESTRI DEL LAVORO	407	T			ATTIVITA' COMMERCIALE AL MINUTO CON CORTE ESCLUSIVA
82	VIA RAVEGNANA - MAESTRI DEL LAVORO	407	T			ATTIVITA' COMMERCIALE AL MINUTO
85	MAESTRI DEL LAVORO	13	T			ATTIVITA' COMMERCIALE
86	MAESTRI DEL LAVORO	23	T			ATTIVITA' COMMERCIALE
87	MAESTRI DEL LAVORO	11	T			ATTIVITA' COMMERCIALE
88	MAESTRI DEL LAVORO	25	T			ATTIVITA' COMMERCIALE
89	MAESTRI DEL LAVORO	9	T-1			LAB. ARTIGIANALE
90	MAESTRI DEL LAVORO	7	T			MAGAZZINO
91						SOPPRESSO
92	MAESTRI DEL LAVORO	5	T			MAGAZZINO
93	MAESTRI DEL LAVORO	31	T			ATTIVITA' COMM. INGROSSO
94	MAESTRI DEL LAVORO	3-33	T			LAB. ARTIGIANALE
95	via ravegnana	407	T			CENTRALE ELETTRICA
96	via ravegnana	407	T			CABINA CONTATORI
99	via ravegnana		T			B.C.N.C. (CORTE COMUNE AI SUB. 44,45,105).
100	via ravegnana		T			B.C.N.C. (CORTE COMUNE AI SUB. 44,45,105).
101	via ravegnana		T			B.C.N.C. (CORTE COMUNE AI SUB. 44,45,105).



103	MAESTRI DEL LAVORO	15	T			ATTIVITA' COMMERCIALE
104	MAESTRI DEL LAVORO	21	T			ATTIVITA' COMMERCIALE
105	via ravennana		T-1 - 2-3			CENTRO ESTETICO MEDICO
106						SOPPRESSO
107	MAESTRI DEL LAVORO		T			A.U. MQ 367
108	via ravennana	407	1			ABITAZIONE DI TIPO ECONOMICO
109	VIA MAESTRI DEL LAVORO	SNC	T			CABINA ELETTRICA
110	VIA MAESTRI DEL LAVORO	29	T			LABORATORIO ARTIGIANALE
111	VIA MAESTRI DEL LAVORO	29	T			MAGAZZINO COMMERCIALE

Visura telematica


PIANO PRIMO H.M. 3.00

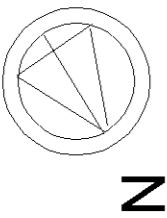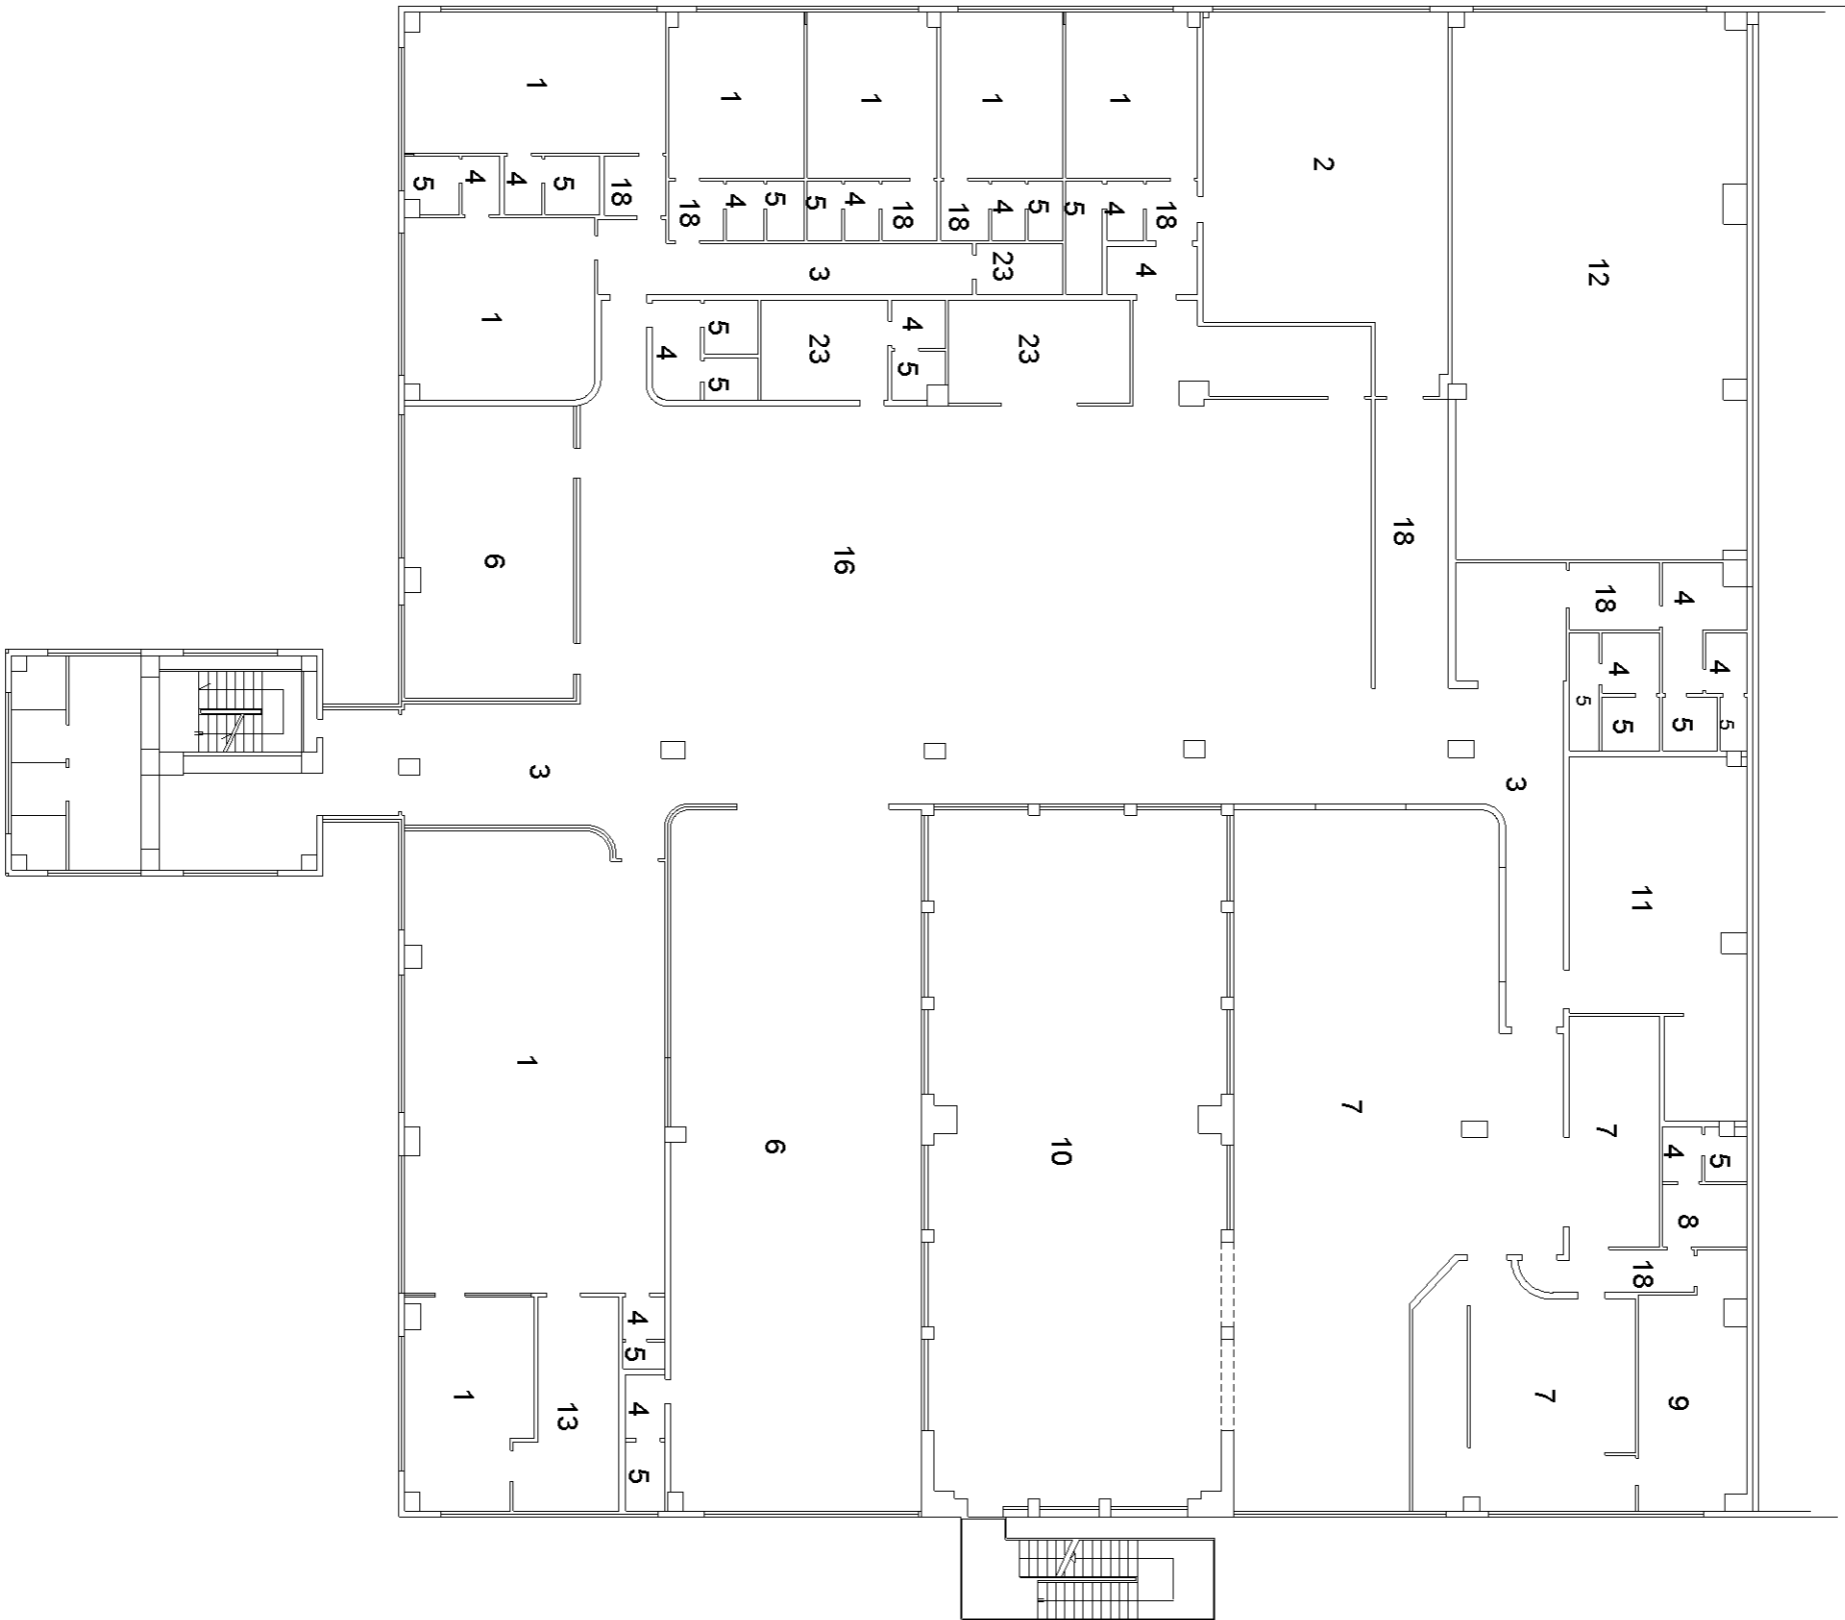

PIANO SECONDO H.M. 3.00

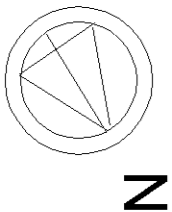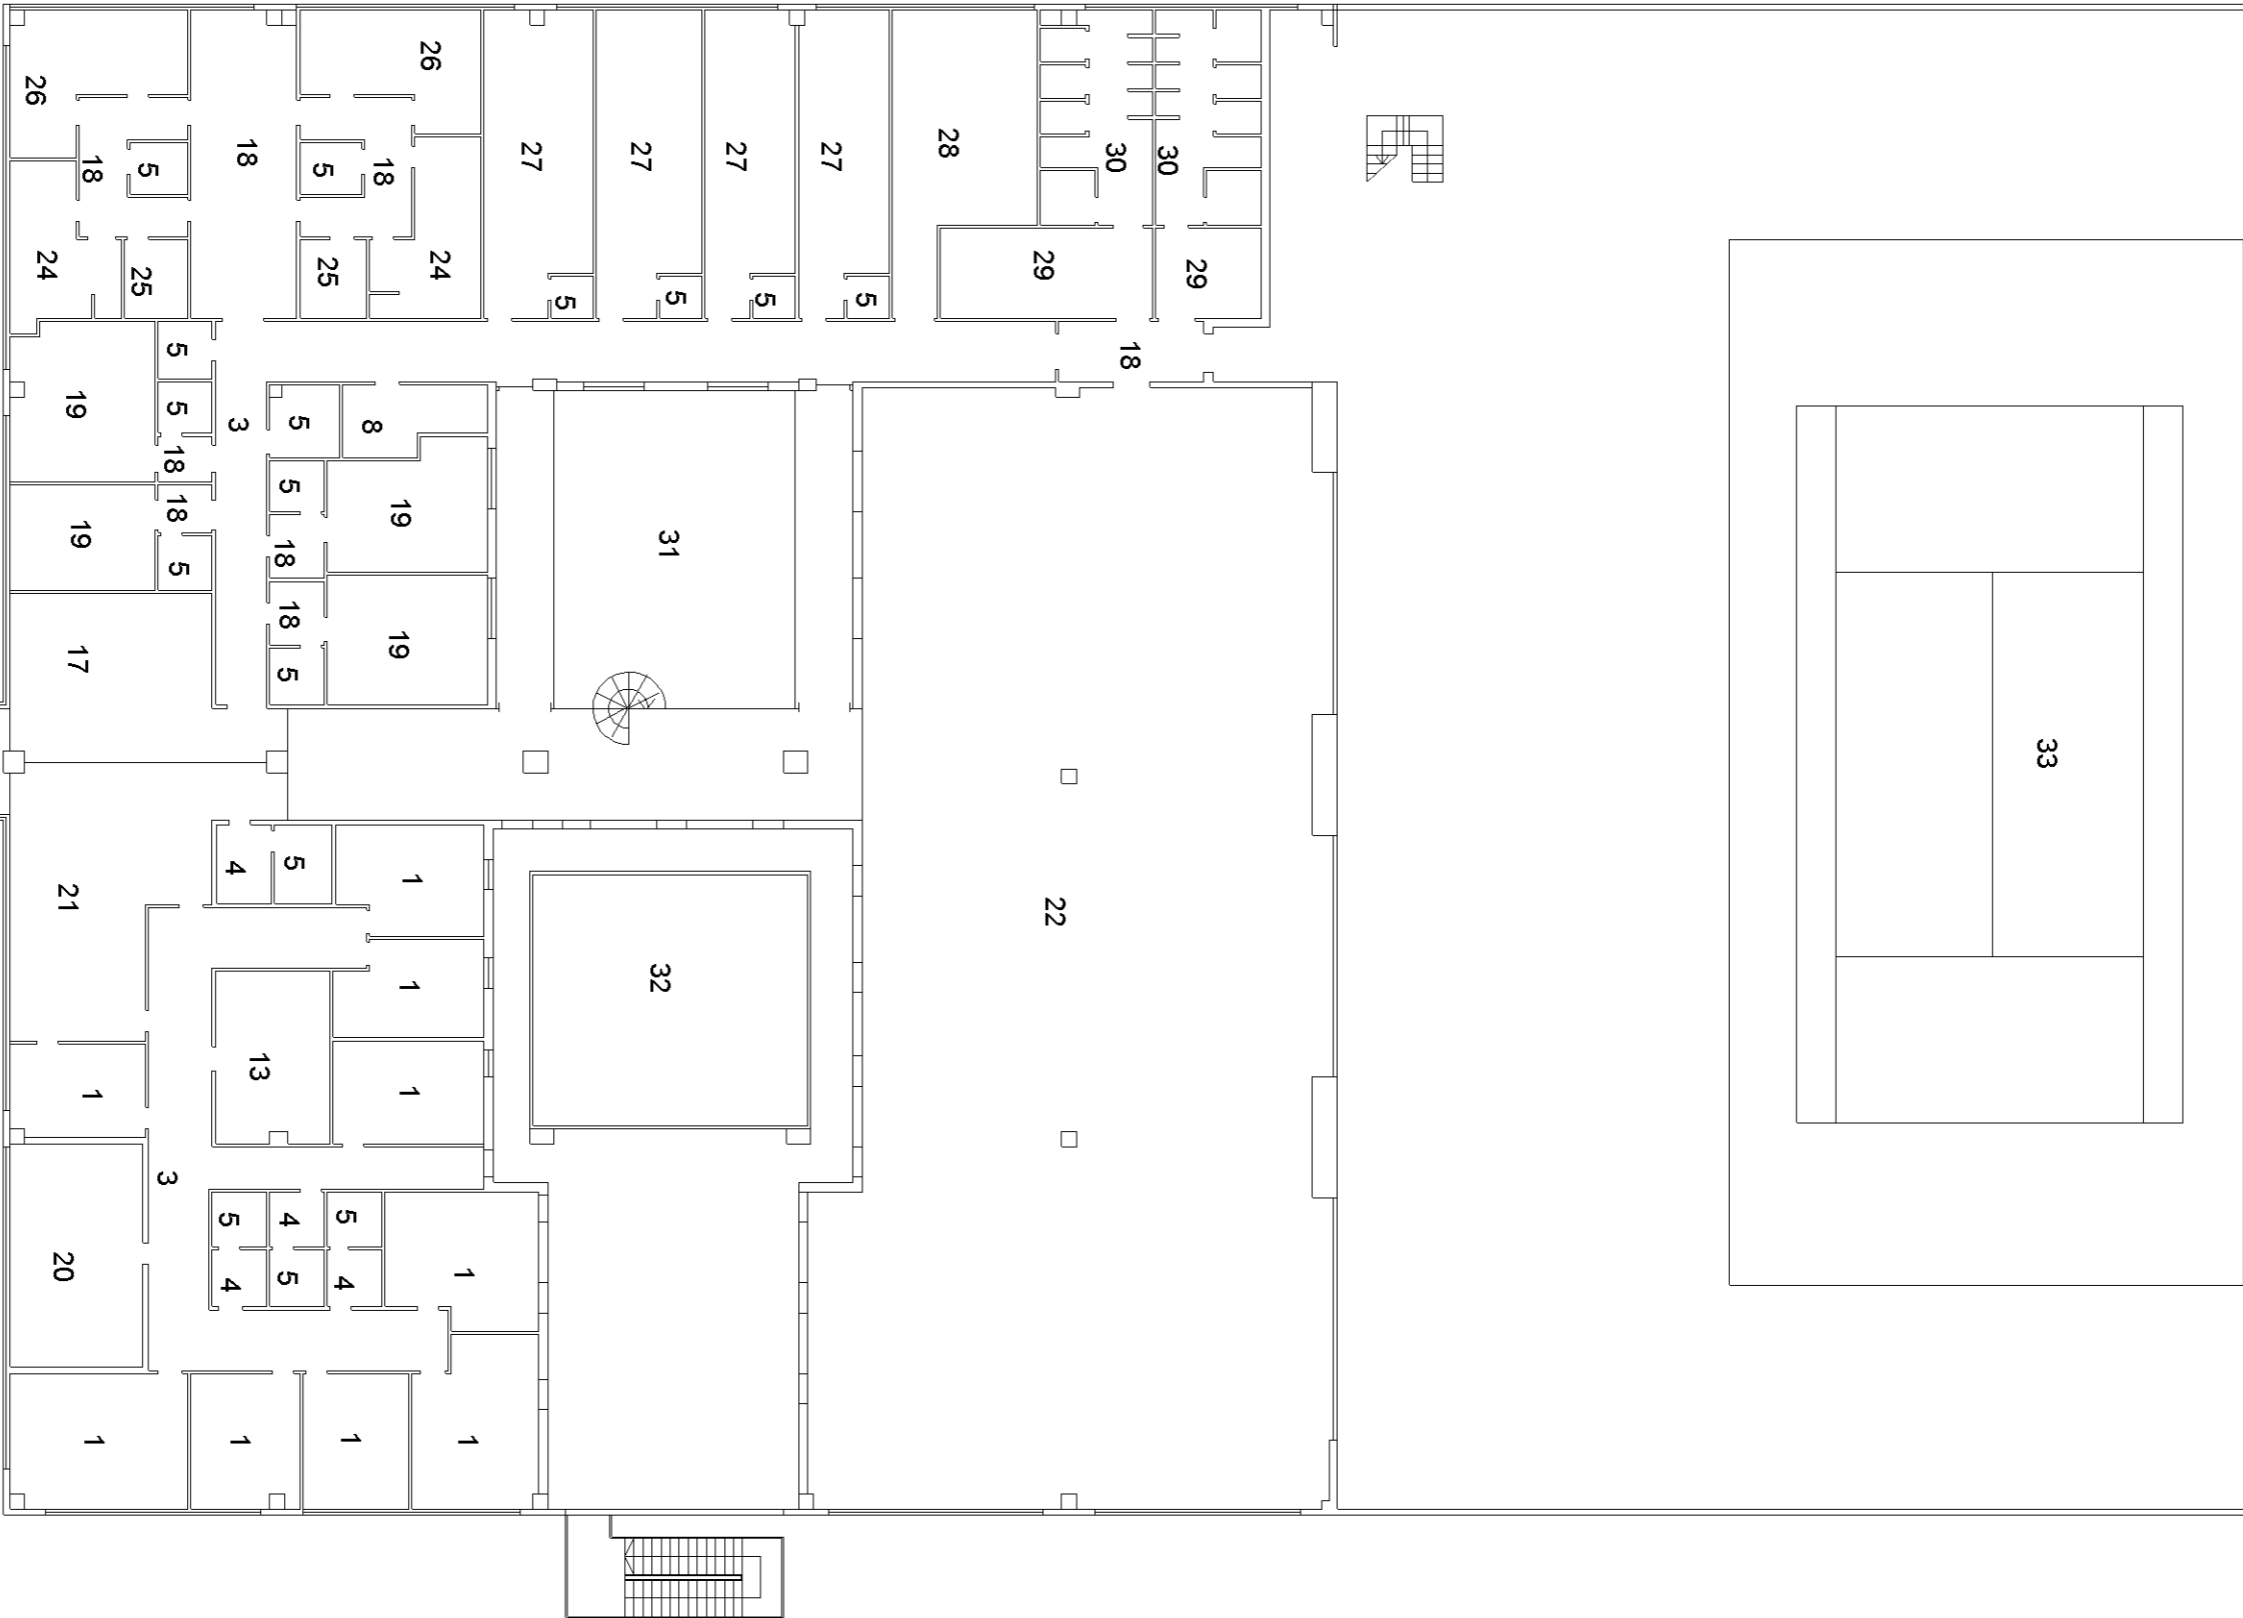

PIANO COPERTURA

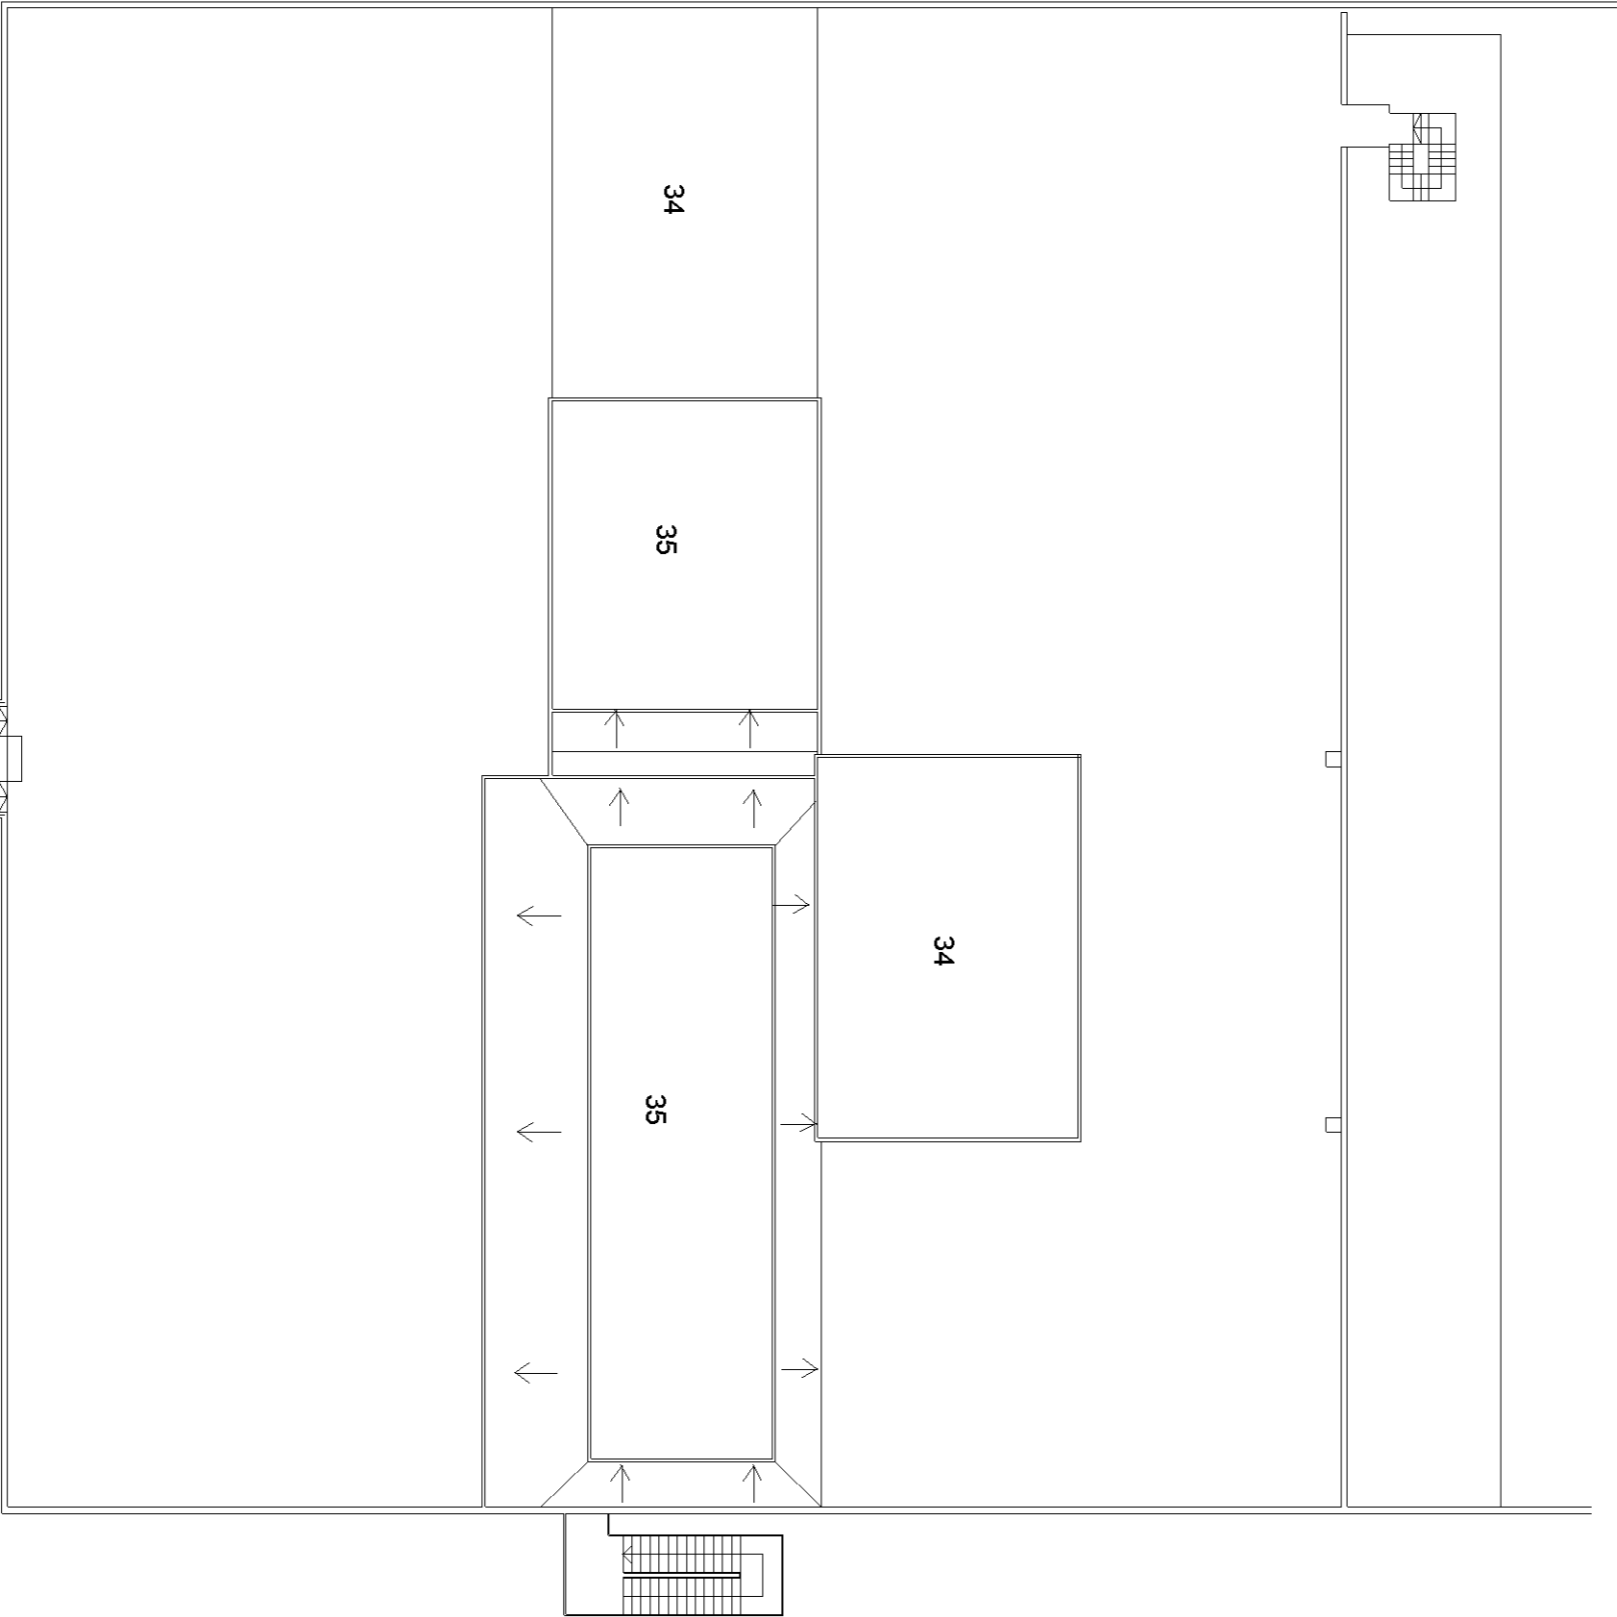

LEGENDA

- 1 UFFICI
- 2 BABY PARK
- 3 CORRIDOI
- 4 ANTIBAGNI
- 5 BAGNI
- 6 ERBORISTERIA
- 7 VANI RISTORO
- 8 SPOGLIATOIO
- 9 DISPENSA
- 10 LOGGIA
- 11 LOCALI IMP. TECN.
- 12 SALA CONVEGNI
- 13 ARCHIVIO
- 16 RECEPTION
- 17 SALA ATTESA
- 18 DISIMPEGNI
- 19 AMBULATORI
- 20 SALA RIUNIONI
- 21 AREA COMMERCIALE
- 22 PALESTRA
- 23 RIPOSTIGLIO
- 24 BAGNO TURCO
- 25 AEROSOL
- 26 FANGHI-MASSAGGI
- 27 CABINA TERAPIA
- 28 LOCALE PER RIAB.
- 29 SPOGLIATOI PALESTRA
- 30 BAGNI PALESTRA
- 31 GIARDOINO PENSILE
- 32 VUOTO SUL PIANO
- 33 CAMPO CALCETTO
- 34 ZONA IMPIANTI
- 35 VUOTO

