


ALLEGATO 7

Rilievo stato di fatto

PIANO PRIMO H.M. 3.00

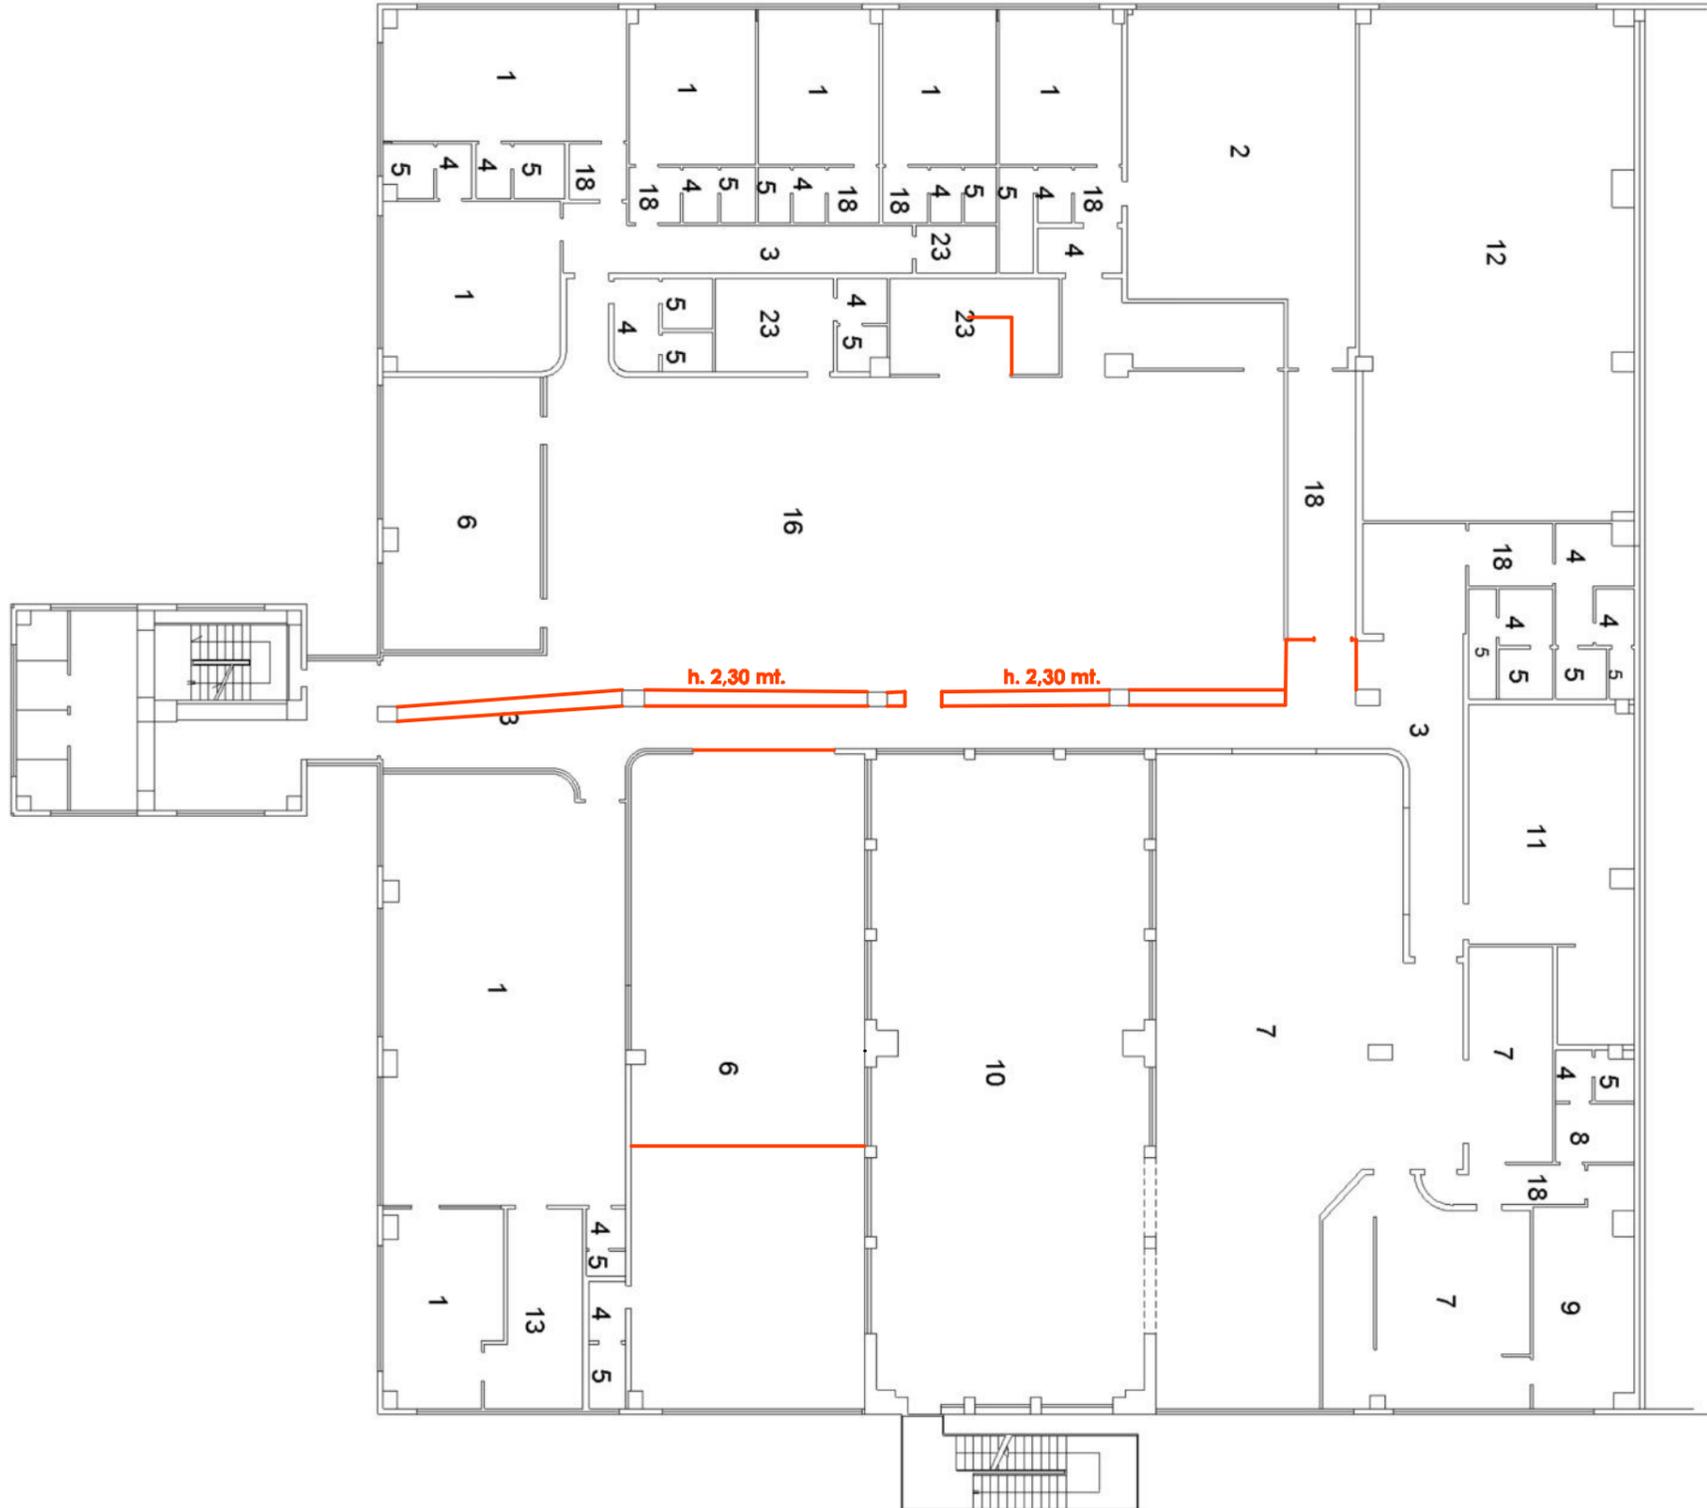

LEGENDA



Scala 1: 250

PIANO SECONDO H.M. 3.00



LEGENDA

- Demolizione
- Costruzione

Data: 18/06/2024 - n. T309666 - Richiedente: MNGSFN79M06C573W
Totale schede: 4 - Formato di acquisizione: A3(297x420) - Formato stampa richiesto: A3(297x420)
Ultima planimetria in atti

Data: 18/06/2024 - n. T309666 - Richiedente: MNGSFN79M06C573W