

E=50800

1 Particella: 1804

MOD. AN (CEU)

LINEA **800**

MINISTERO DELLE FINANZE
DIPARTIMENTO DEL TERRITORIO

CATASTO EDILIZIO URBANO (RDL 13-4-1939, n. 652)

MOD. 11

CIV. 11

PENNE NERF.

via






REMANZACCO

in Comune di

geometria di

MODULARIO
F. rig. rosa 446



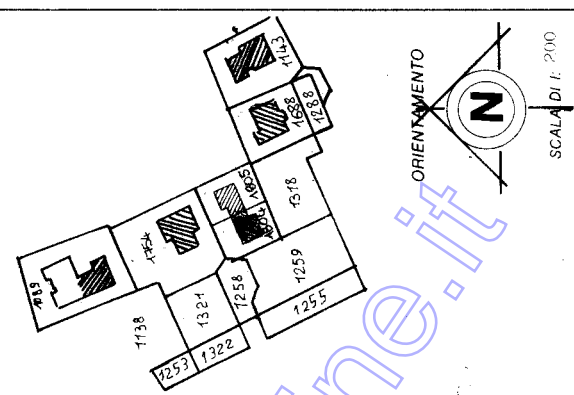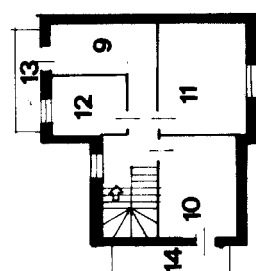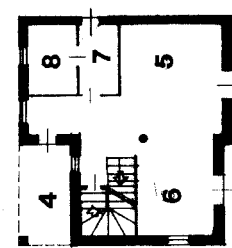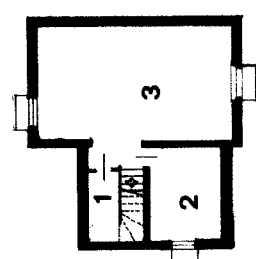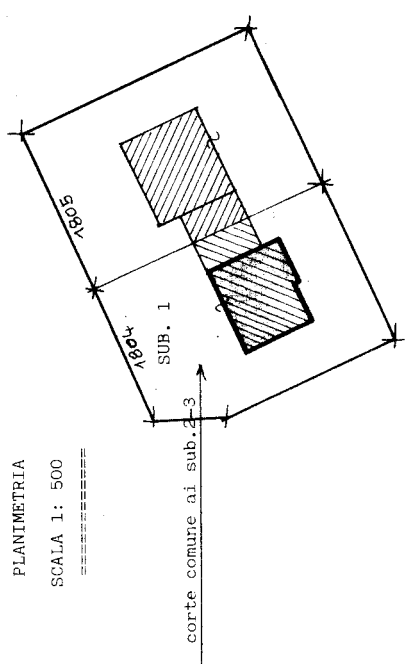

RESERVATO ALL'UFFICIO

Compilata da/ Perito...Morandini...Mario
(Titolo cognome e nome)

☒ Dichiarazione di N.C.

i periti
UDINE n. 398
Firma *Walter Marandys*

MODULARIO
F. rig. rend. 487

MINISTERO DELLE FINANZE

DIPARTIMENTO DEL TERRITORIO

CATASTO EDILIZIO URBANO (RDL 13-4-1939, n. 652)

MOD. 507 (CEU)

LIRE
500Planimetria di u.i.u. in Comune di REMANZACCO via PENNE NERE civ. 11

PLANIMETRIA

SCALA 1: 500

corte comune ai sub. 2-3

SUB.1

MAPPA DEL COMUNE DI REMANZACCO

FG. 13 MAP. 1804

SCALA 1: 2000

H=mt. 3.00

PIANO TERRA

ORIENTAMENTO



SCALA DI T.

Dichiarazione di N.C. ☒
Ultima planimetria in atti
Denuncia di variazione ☐Compilata dal Perito Morandini Mario
(Titolo, cognome e nome)

RISERVATO ALL'UFFICIO

22 OTT. 1996

Data presentazione: 22/10/1996 - Data: 08/03/2024 - n. T185816 - Richiedente: MRTLSN64E46G284E

Totale schede: 13 - Foglio di acquisizione: A4 (210x297) - Ultima stampa richiesta: A4 (210x297)

F. 13 della provincia di UDINE n. 398n. 1804 sub. 3 data 10/12 Firma Mario Morandini