
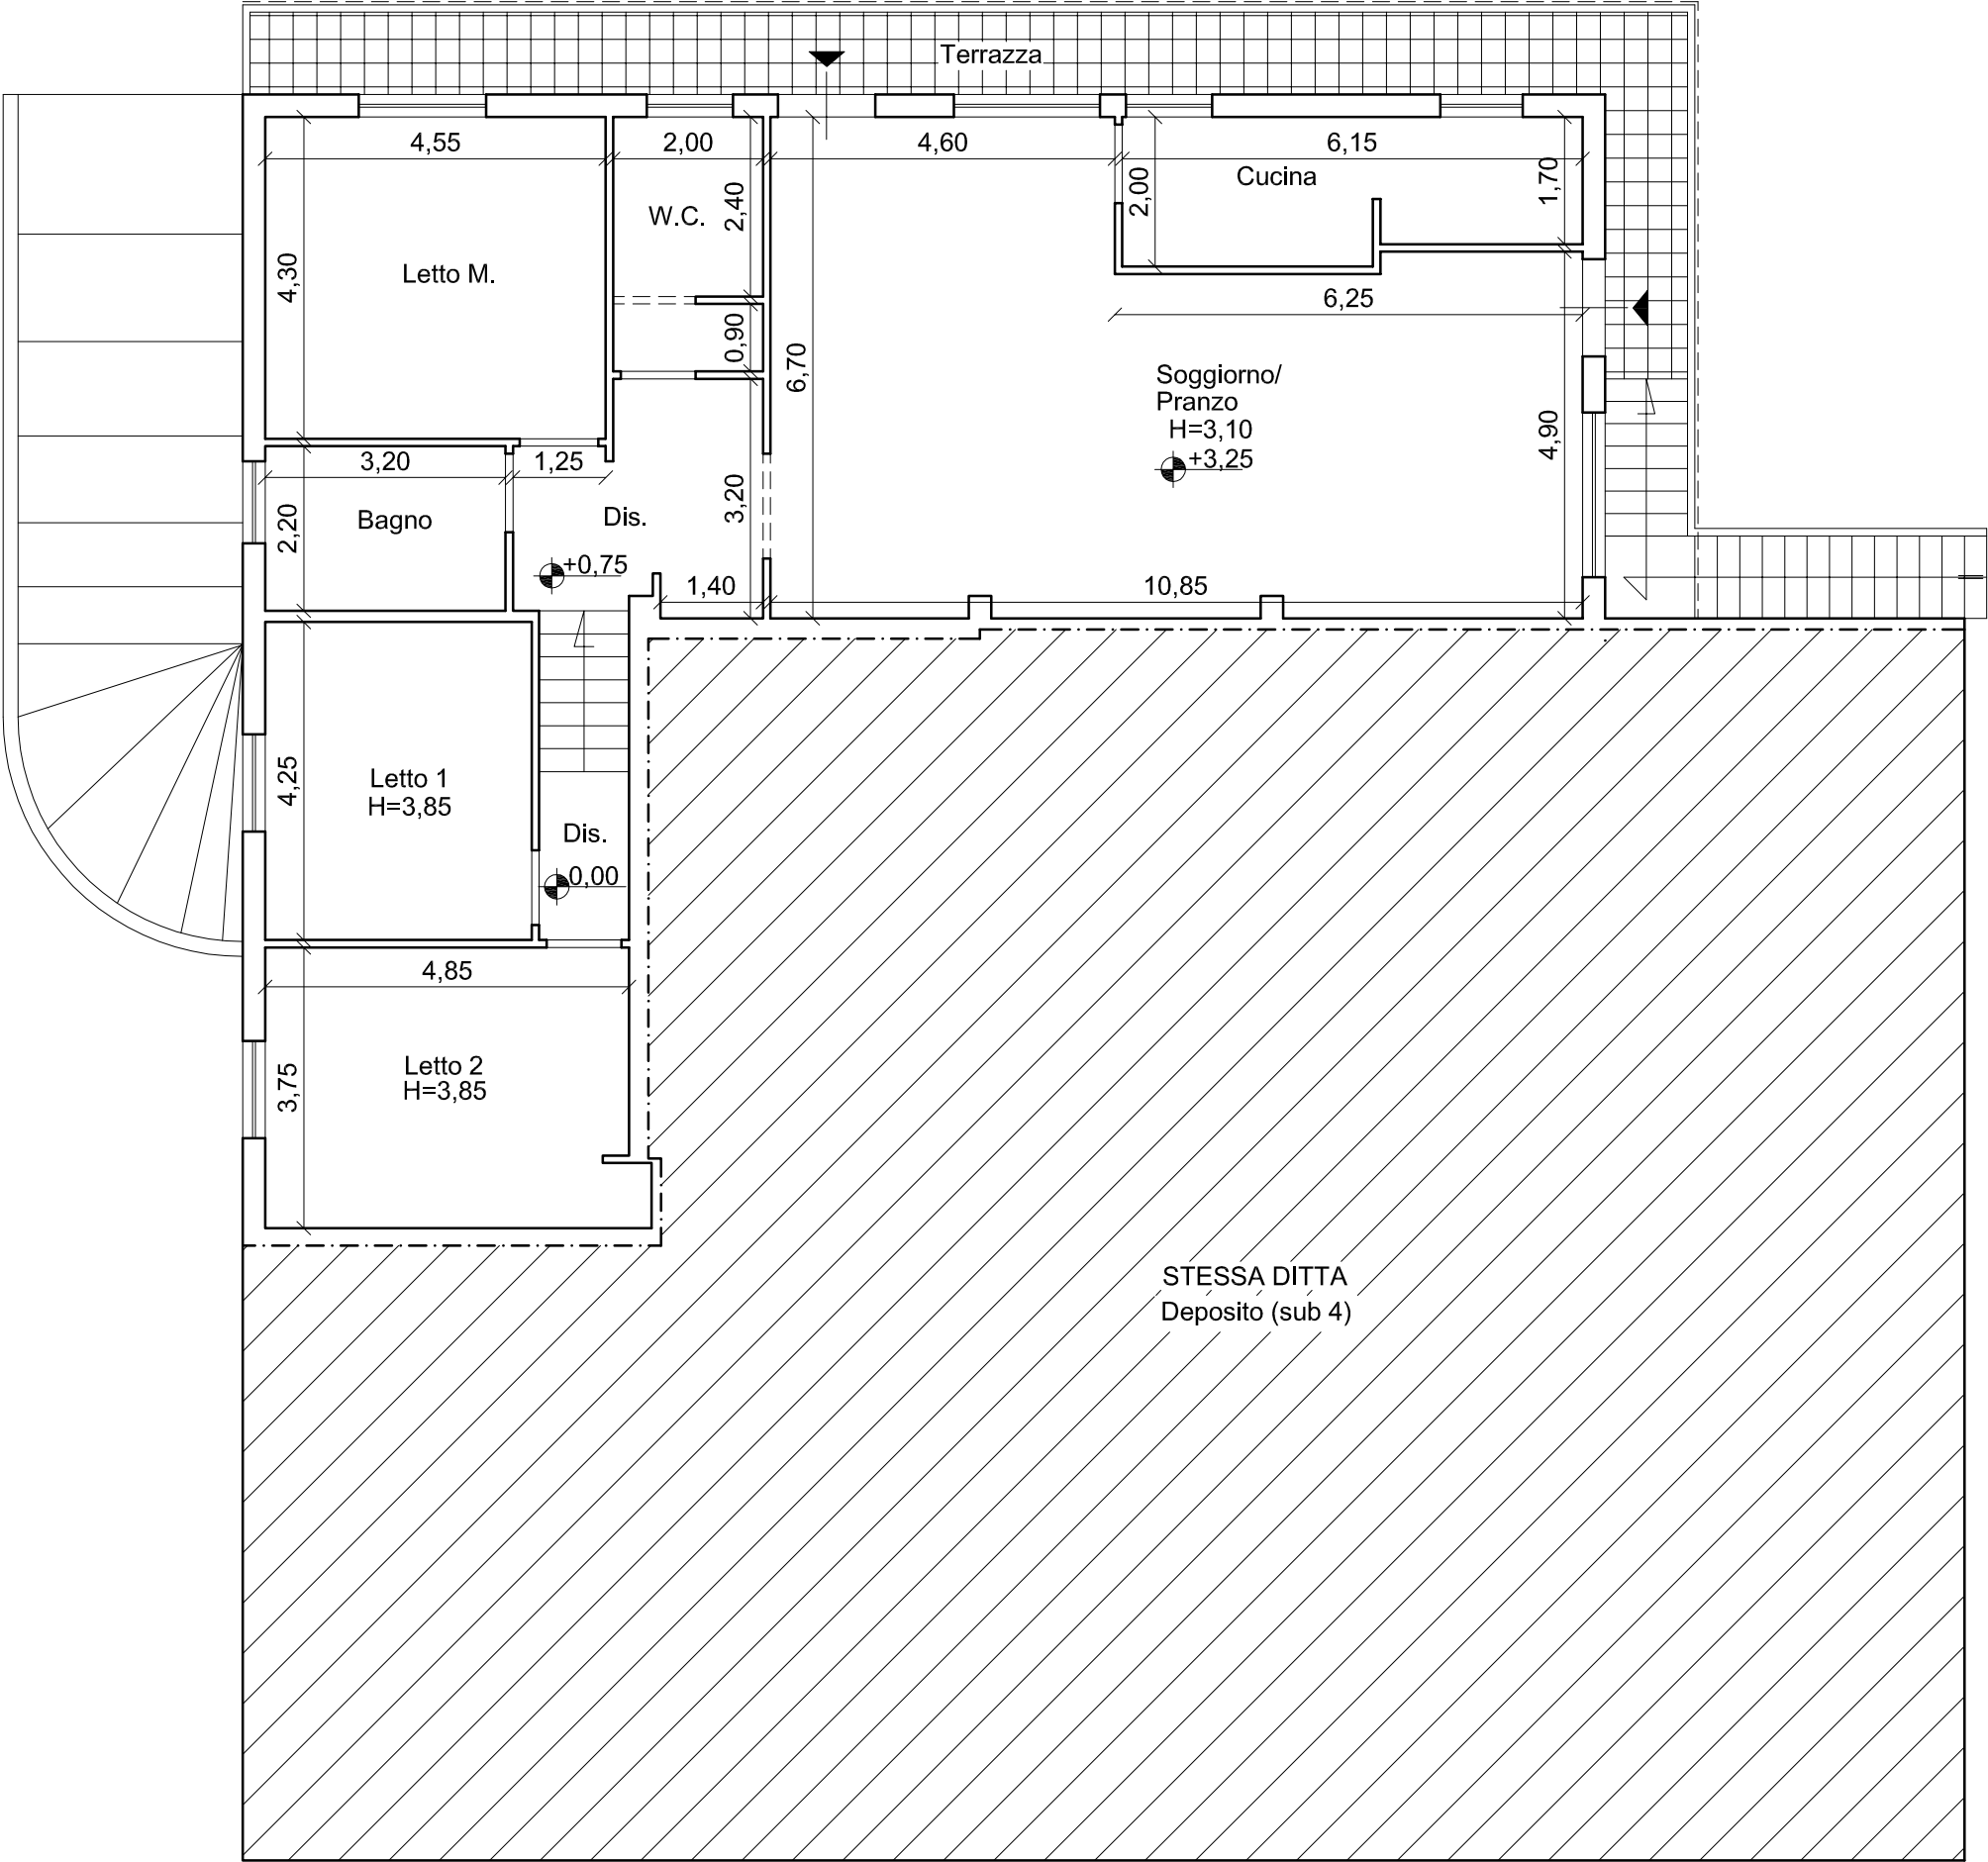


Lotto 3

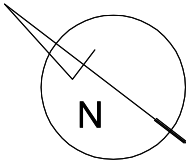

PLANIMETRIA DI RILIEVO DELLO STATO DEI LUOGHI - SCALA 1:100
Civile Abitazione (allo stato rustico) in Squinzano (LE) alla via Manca n. 22 - P.P.
(Fg.26, P.Ila 114 sub 8)