


Lotto 5

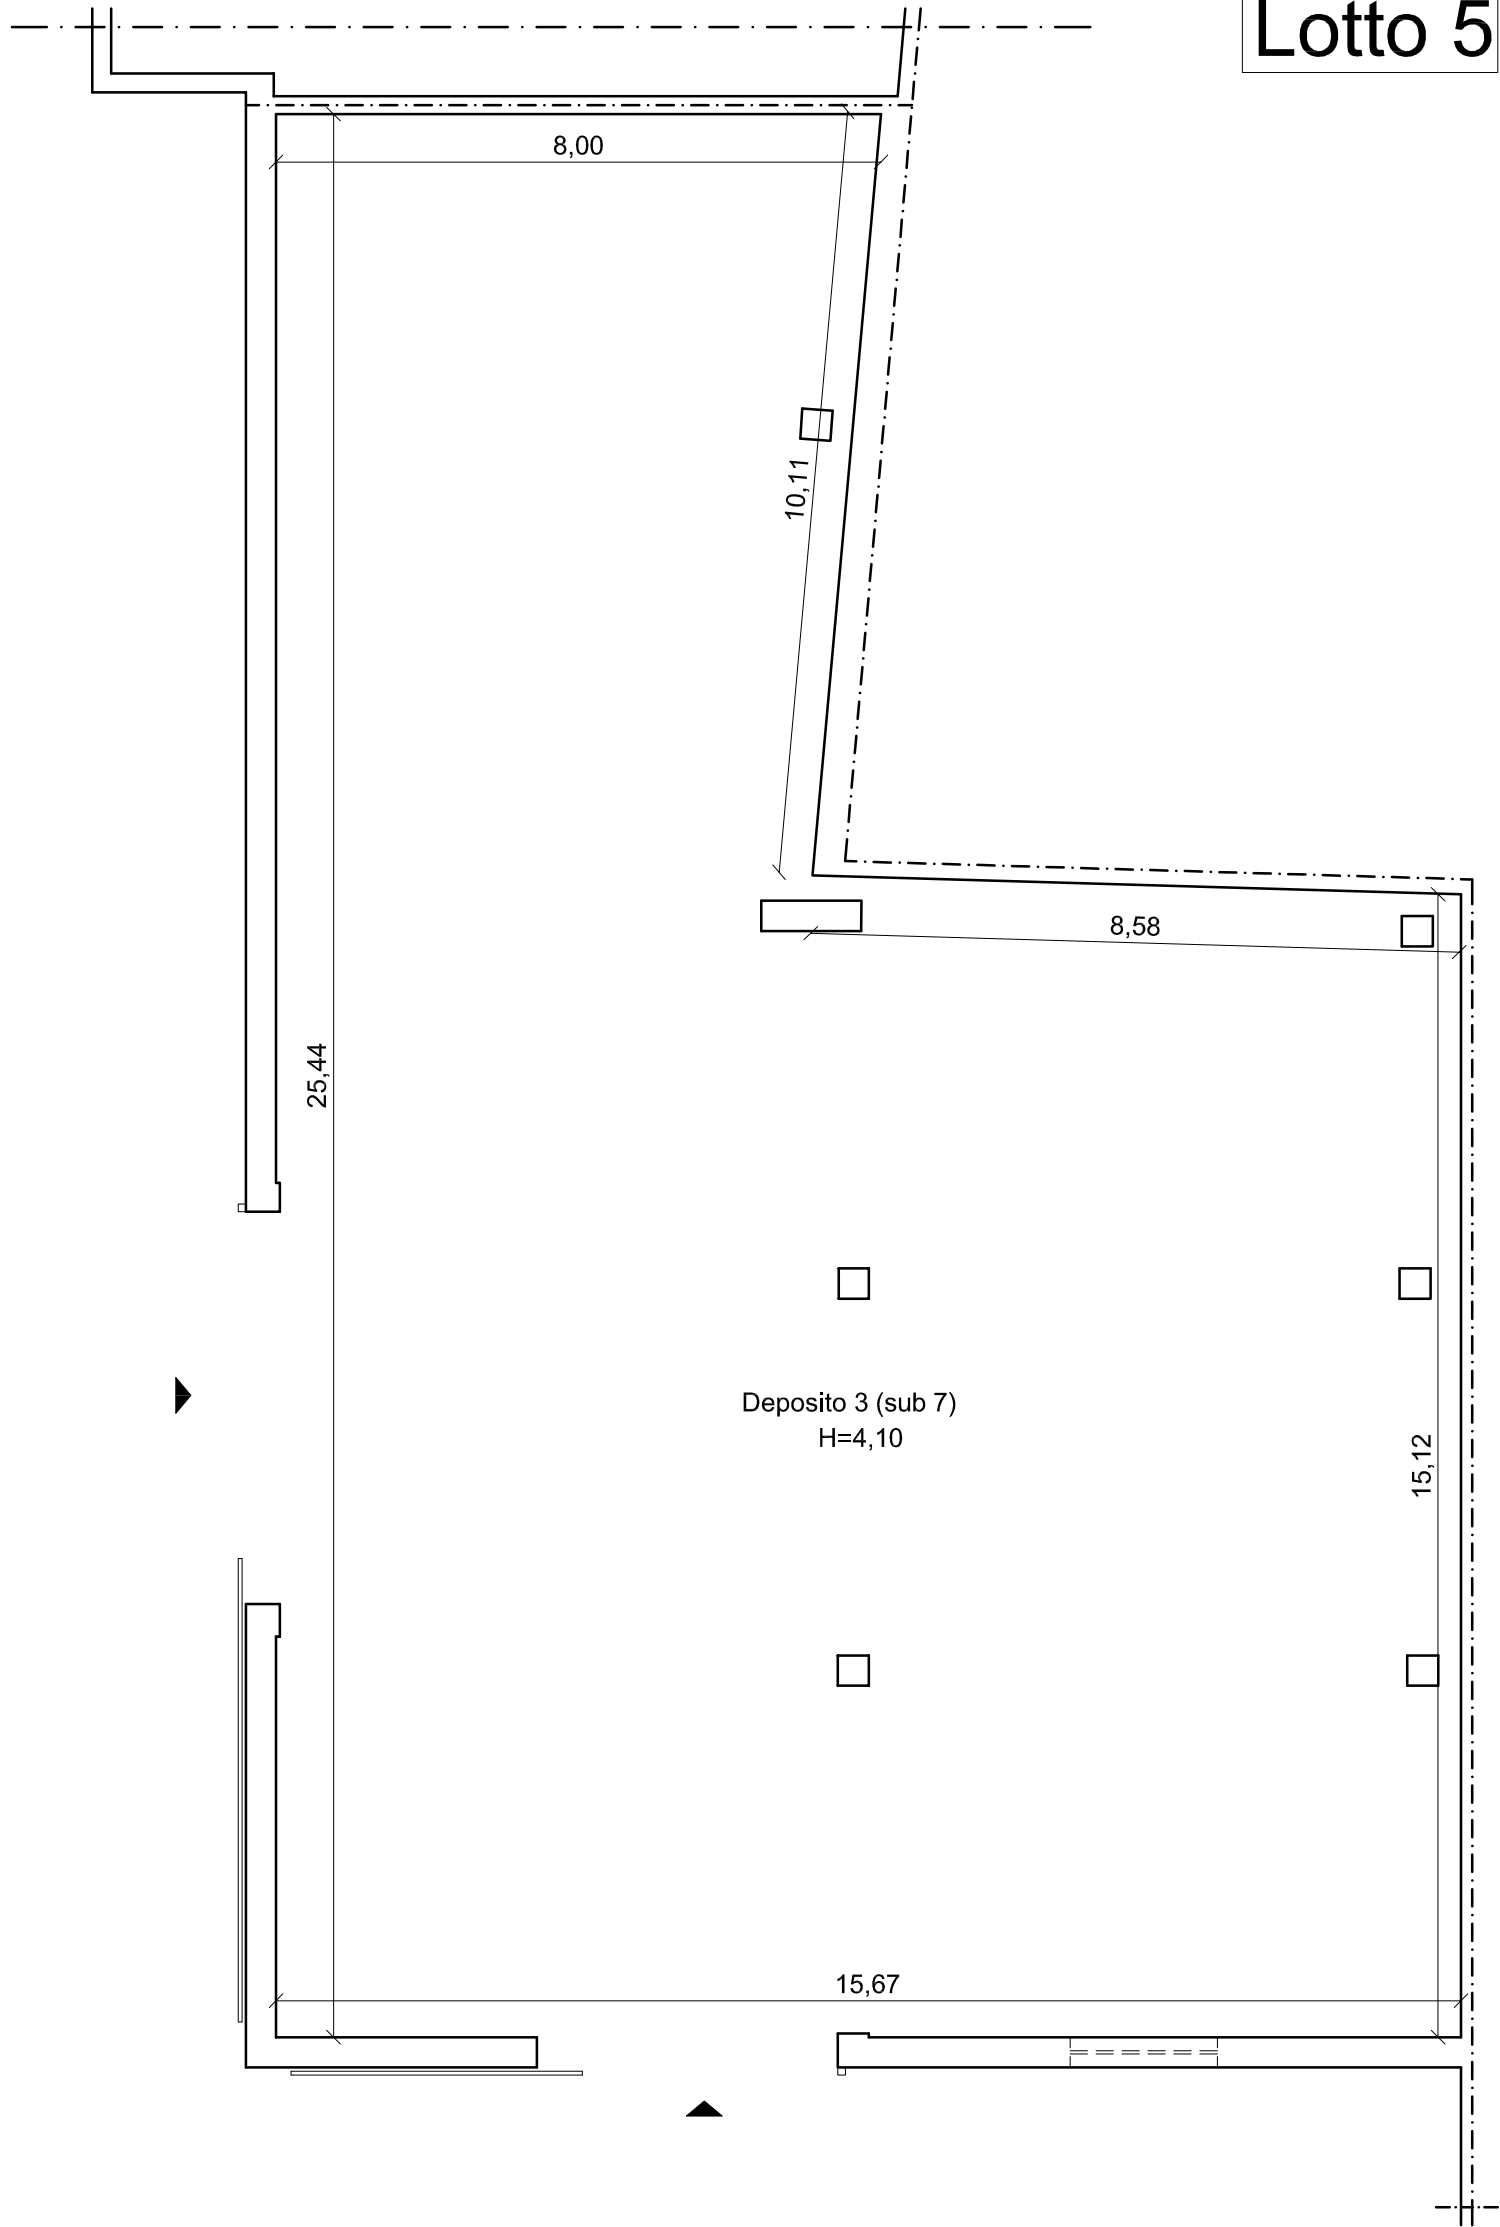

PLANIMETRIA DI RILIEVO DELLO STATO DEI LUOGHI - SCALA 1:100  
Deposito 3 in Squinzano (LE) alla via Manca n. 22 - P.T.  
(Fg.26, P.IIa 114 sub 11 -12)