



Data: 04/09/2024 - n. T312040 - Richiedente: VRLGNN82R09I452R

**Agenzia delle Entrate
CATASTO FABBRICATI
Ufficio Provinciale di
Sassari**

Dichiarazione protocollo n. SS0088280 del 11/07/2024	
Comune di Olbia	
Vicolo C Di Via Zara	civ. 36
Identificativi Catastali:	Compilata da: Varola Giovanni
Sezione:	Iscritto all'albo: Geometri
Foglio: 10	Prov. Sassari
Particella: 1898	N. 3338
Subalterno:	

Planimetria	
Scheda n. 1	Scala 1:200

PIANO TERRA
Hm 2.90 Mt

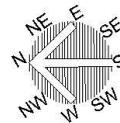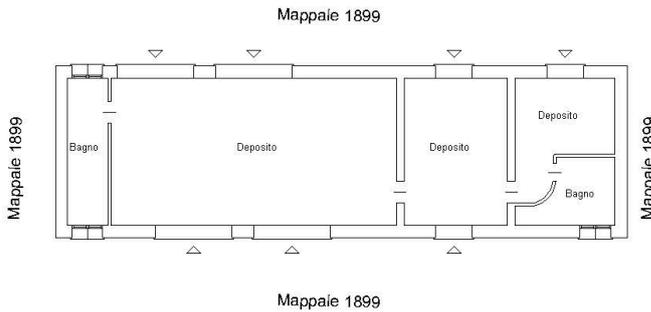

Ultima planimetria in atti

Data: 04/09/2024 - n. T312040 - Richiedente: VRLGNN82R09I452R

Totale schede: 1 - Formato di acquisizione: A4(210x297) - Formato stampa richiesto: A4(210x297)

Carasto dei Fabbricati - Situazione al 04/09/2024 - Comune di OLBIA(G015) - < Foglio 10 - Particella 1898 - Subalterno
VICOLO C DI VIA ZARA n. 36 Piano T

E.I. n° 74/2021

(creditore) contro

(debitore)

