

Agenzia del Territorio  
CATASTO FABBRICATI  
Ufficio Provinciale di  
Brescia

Dichiarazione protocollo n. BS0123129 del 18/04/2005

Planimetria di u.i.u. in Comune di Carpenedolo

Via Paolo Vi

civ. SNC

Identificativi Catastali:

Sezione: NCT

Foglio: 18

Particella: 603

Subalterno: 128

Compilata da:

Pari Fulvio

Iscritto all'albo:  
Architetti


Prov. Brescia

N. 511

Scheda n. 1

Scala 1:200

PIANO PRIMO

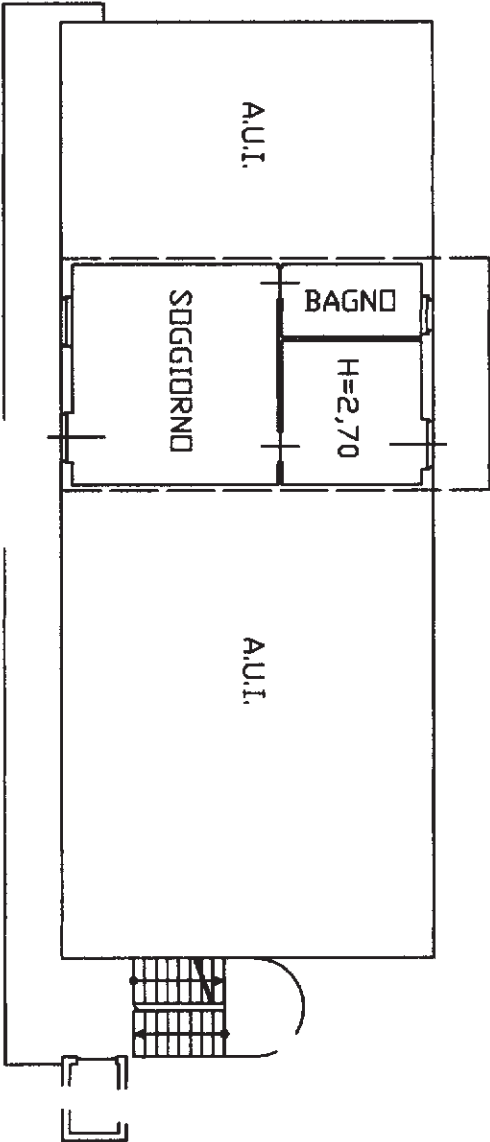

Catasto dei Fabbricati - Situazione al 30/05/2022 - Comune di CARPENEDOLO(B817) - < Sez. urbana NCT - Foglio 18 - Particella 603 - Subalterno 128 >  
VIA PAOLO VI n. SNC Piano 1

Ultima planimetria in atti

Data: 30/05/2022 - n. T2035 - Richiedente: BSRGNZ74B08B157K

Totale schede: 1 - Formato di acquisizione: A4(210x297) - Formato stampa richiesto: A4(210x297)

ALLEGATO 2/4

Agenzia del Territorio  
CATASTO FABBRICATI  
Ufficio Provinciale di  
Brescia

Dichiarazione protocollo n. BS0123129 del 18/04/2005

Planimetria di u.i.u. in Comune di Carpenedolo

Via Paolo Vi

civ. SNC

Identificativi Catastali:

Sezione: NCT

Foglio: 18

Particella: 603

Subalterno: 137

Compilata da:

Pari Fulvio

Iscritto all'albo:

Architetti

Prov. Brescia

N. 511

Scheda n. 1

Scala 1:200

PIANO interrato

