

Agenzia delle Entrate
CATASTO FABBRICATI
Ufficio Provinciale di
Genova

Dichiarazione protocollo n. GE0135736 del 19/09/2018

Planimetria di u.i.u. in Comune di Genova

Via Stefano Canzio

civ. 44R

Identificativi Catastali:

Sezione: SAM

Foglio: 44

Particella: 935

Subalterno: 6

Compilata da:

Sartor Paolo

Iscritto all'albo:
Geometri



Prov. Genova

N. 3236

Scheda n. 1

Scala 1:200

PIANO TERRA

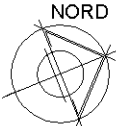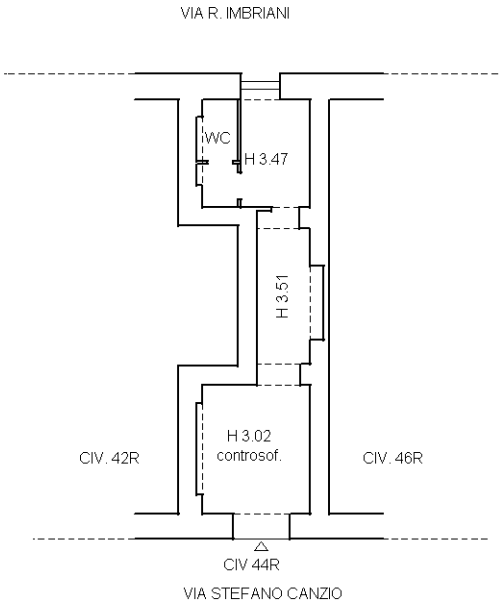

Ultima planimetria in atti