

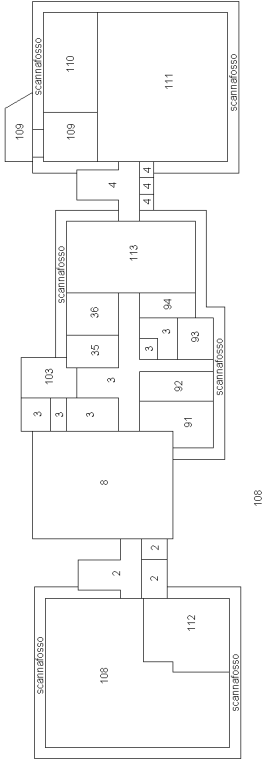


Agenzia delle Entrate  
CATASTO FABBRICATI  
Ufficio provinciale di Arezzo


ELABORATO PLANIMETRICO	Compilato da: Rontani Bruno	Iscritto all'albo: Geometri	Prov. Arezzo	N. 01207
Comune di Arezzo	Sezione: A	Foglio: 87	Particella: 36	del
Dimostrazione grafica dei subalterni	Tipo Mappale n. del del Scala 1 : 500			

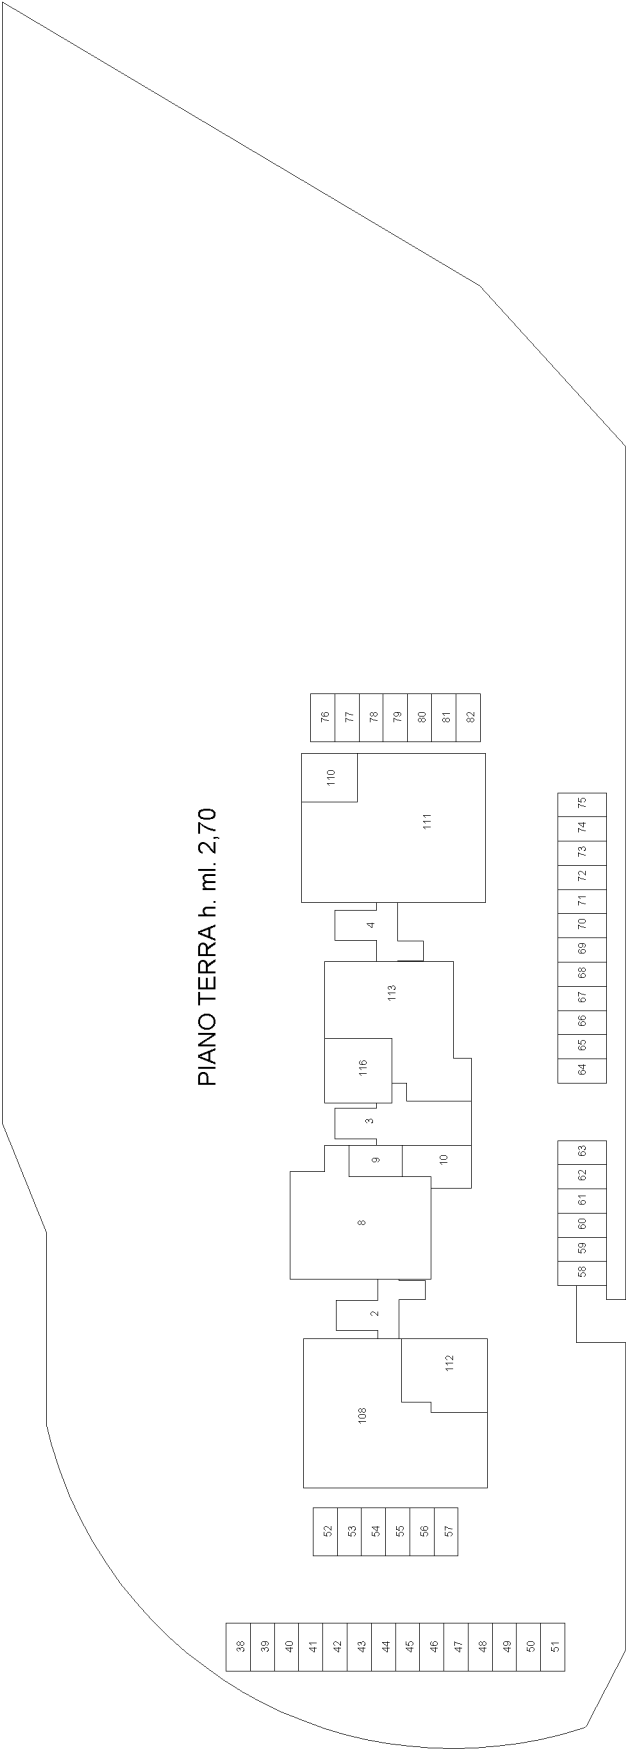


<b>ELABORATO PLANIMETRICO</b>		<b>Agenzia delle Entrate CATASTO FABBRICATI</b> <b>Ufficio Provinciale di Arezzo</b>	
Compilato da: Rontani Bruno			
Iscritto all'albo: Geometri			
Prov. Arezzo		N. 01207	
Comune di Arezzo		Protocollo n. AR0025757 del 28/04/2023	
Sezione: A      Foglio: 87      Particella: 36		Tipo Mappale n.      del	
Dimostrazione grafica dei subalterni		Scala 1 : 500	

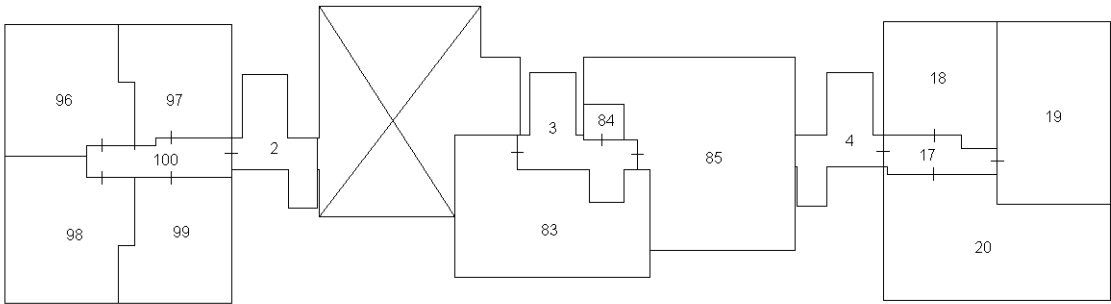

PIANO PRIMO

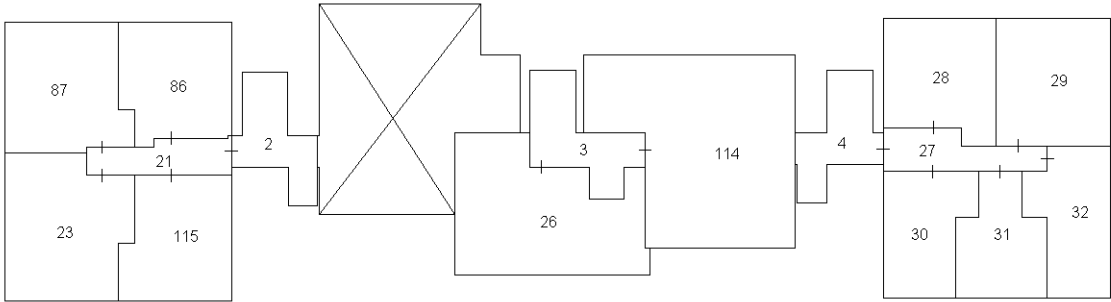

PIANO SECONDO

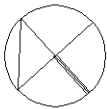

Ultima planimetria in atti

